


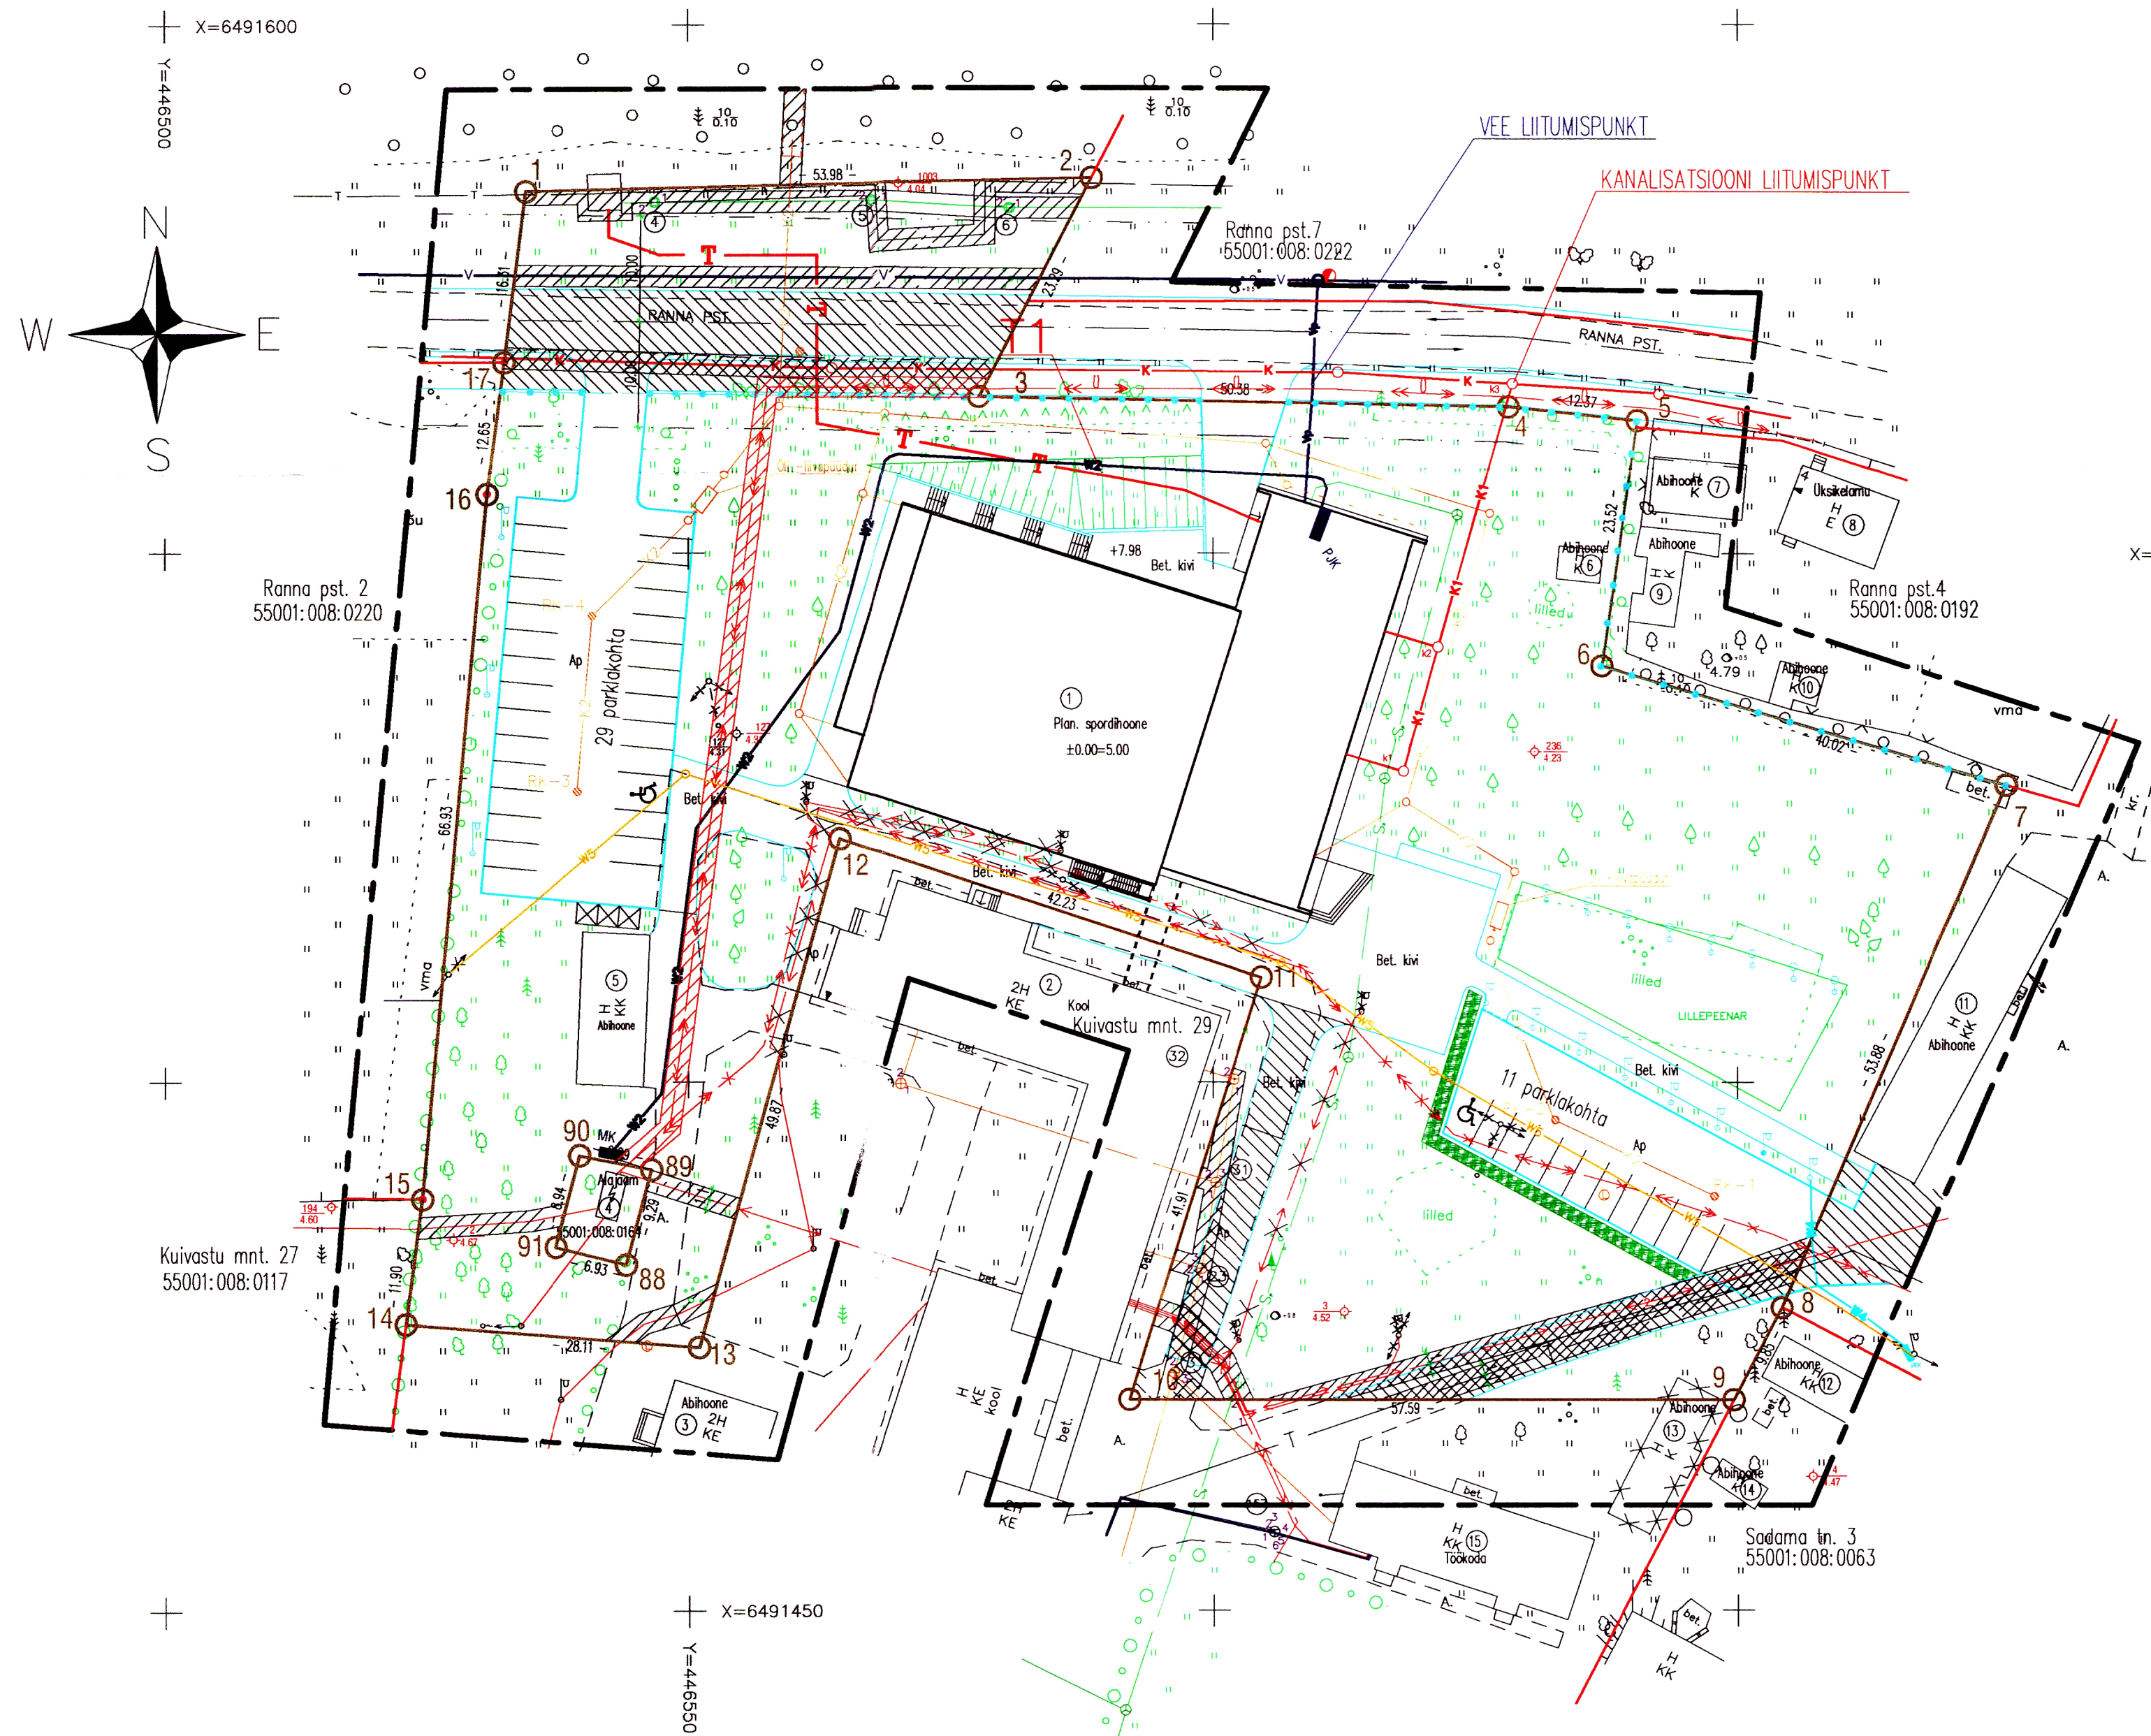

EKSPLIKATSIOON:

- 1- PLAN. SPORDIHOONE - KUIVASTU MNT. 29A
- 2- KOOL - KUIVASTU MNT. 29
- 3- ABIHOONE - KUIVASTU MNT. 29
- 4- KOOLI ALAJAAM
- 5- ABIHOONE - KUIVASTU MNT. 29A
- 6- ABIHOONE - KUIVASTU MNT. 29A
- 7- ABIHOONE - RANNA PST.4
- 8- ÜKSIKELAMU - RANNA PST.4
- 9- ABIHOONE - RANNA PST.4
- 10- ABIHOONE - RANNA PST.4
- 11- ABIHOONE - KUIVASTU MNT. 29
- 12- GARAAZH+ABIHOONE - SADAMA TN. 3
- 13- ABIHOONE - KUIVASTU MNT. 29
- 14- ABIHOONE - SADAMA TN. 3
- 15- TÖÖKODA - KUIVASTU MNT. 29

TINGMÄRGID

- PLANEERITAVA MAA-ALA PIIR
- ÕIGUSLIKU ALUSEGA KRUNDI PIIR
- NAABERKRUNDIDE PIIR
- TEEKAITSETSOON 10 m
- SÄILITATAV PUU
- PLANEERITUD PRÜGIKONTEINERITE ASUKOHT
- TEHNOVÕRGU SERVITUUT
- LÄBIPÄÄSUSERVITUUT
- PLANEERITUD VALGUSTI, POST CA 1M
- PLANEERITUD VALGUSTI, POST CA 3 M
- PLANEERITUD VALGUSTI, POST CA 8 M
- OL. OLEV VALGUSTIMAST
- DEMONTTEERITAV VALGUSTIMAST
- PROJEKTEERITAV OLMEVETE KANALISATSIOON
- PROJEKTEERITAV SADEVETE KANALISATSIOON
- OL. OLEV KANALISATSIOON
- PLANEERITAV KANALISATSIOONITRASS (PROJEKTEERIB JA EHITAB ORISSAARE VALD)
- PROJEKTEERITAV VEESEINDUSTRASS
- PLANEERITAV VEESTRASS (PROJEKTEERIB JA EHITAB ORISSAARE VALD)
- PLANEERITAV TULETÕRJEVEE HÜDRANT
- MAAPINNA JA TORU PÕHJA KÕRGUSMÄRK
- projekteeritud 0,4 kV maakaabelliin (ehitab omanik)
- OL. OLEV ELEKTRIKAABEL
- DEMONTTEERITAV ELEKTRIKAABEL
- ÜMBERTÕSTETAV ELEKTRIKAABEL
- OL. OLEV KÜTTETRASS
- PROJEKTEERITAV KÜTTETRASS
- El. kaabli ümbertõstmine 10kV (proj. ja ehitab võrguettevõtte) - servituut
- planeeritav 0,4 kV maakaabelliin (välisvalgustus)
- planeeritav kilp (välisvalgustus) postil
- ol. oleva tänava valgustuse liini tõstmine toruse PVC110
- projekteeritud transiit-möötekeskus MK (paigaldab Võrguettevõtte)
- projekteeritud hoone sisestus-peatasukoht PJK
- T1** -Projekteeritav soojustrass nt. Logstor Ror LR-PEX 90/160 (eelisoleeritud)
- restkaev
- sademete drenaažitoru
- planeeritud kraav
- projekteeritud sidekaabel
- ol. olev sidekaabel

LÄBI VAADATUD:

Jrk. nr.	Asutus	Kuupäev
1.	AS ORISSAARE SOOJUS Ahti Mäe	18.05.2004.a.
2.	EE AS-i JAOTUSVÕRK Peeter Vellamäe	18.05.2004.a.

Märkused:
Planeeringu alusena on kasutatud GB Geodeesibüroo poolt koostatud geodeetilist plaani (mai 2004).
Koordinaadid L.EST süsteemis, kõrgused Balti (BK77) süsteemis lähtereperid PP-213 H= 4,09
PP-203 H= 3,47

Projekteerija Amhold AS Endla 45A/ Tuulika 31REG.NR.10496858 Tel: 6 996 995 Faks:6 996 934 e-mail: amhold@amhold.ee Reiter reg nr: EG10496858; EH10496858; EJ10496858; EK10496858; EL10496858; EO10496858; EP10496858; Teehoiutööde tegevusluba nr: 200248; Muinsuskaitseameti tegevusluba E 67/2003-E	Objekti nimetus	Joonise nr.
	Kuivastu mnt. 29A Orissaare spordihoone	AE-06
	Joonise nimi:	Mõõt: 1:500
	Orissaare Spordihoone TEHNOVÕRKUDE KOONDLAAN	
Tellija: Orissaare Vallavalitsus	Arhitekt: Triinu Numik	Arh.nr.:
	Kuupäev: 03.09.2004	Pr.staad: DP
	Allkiri:	