


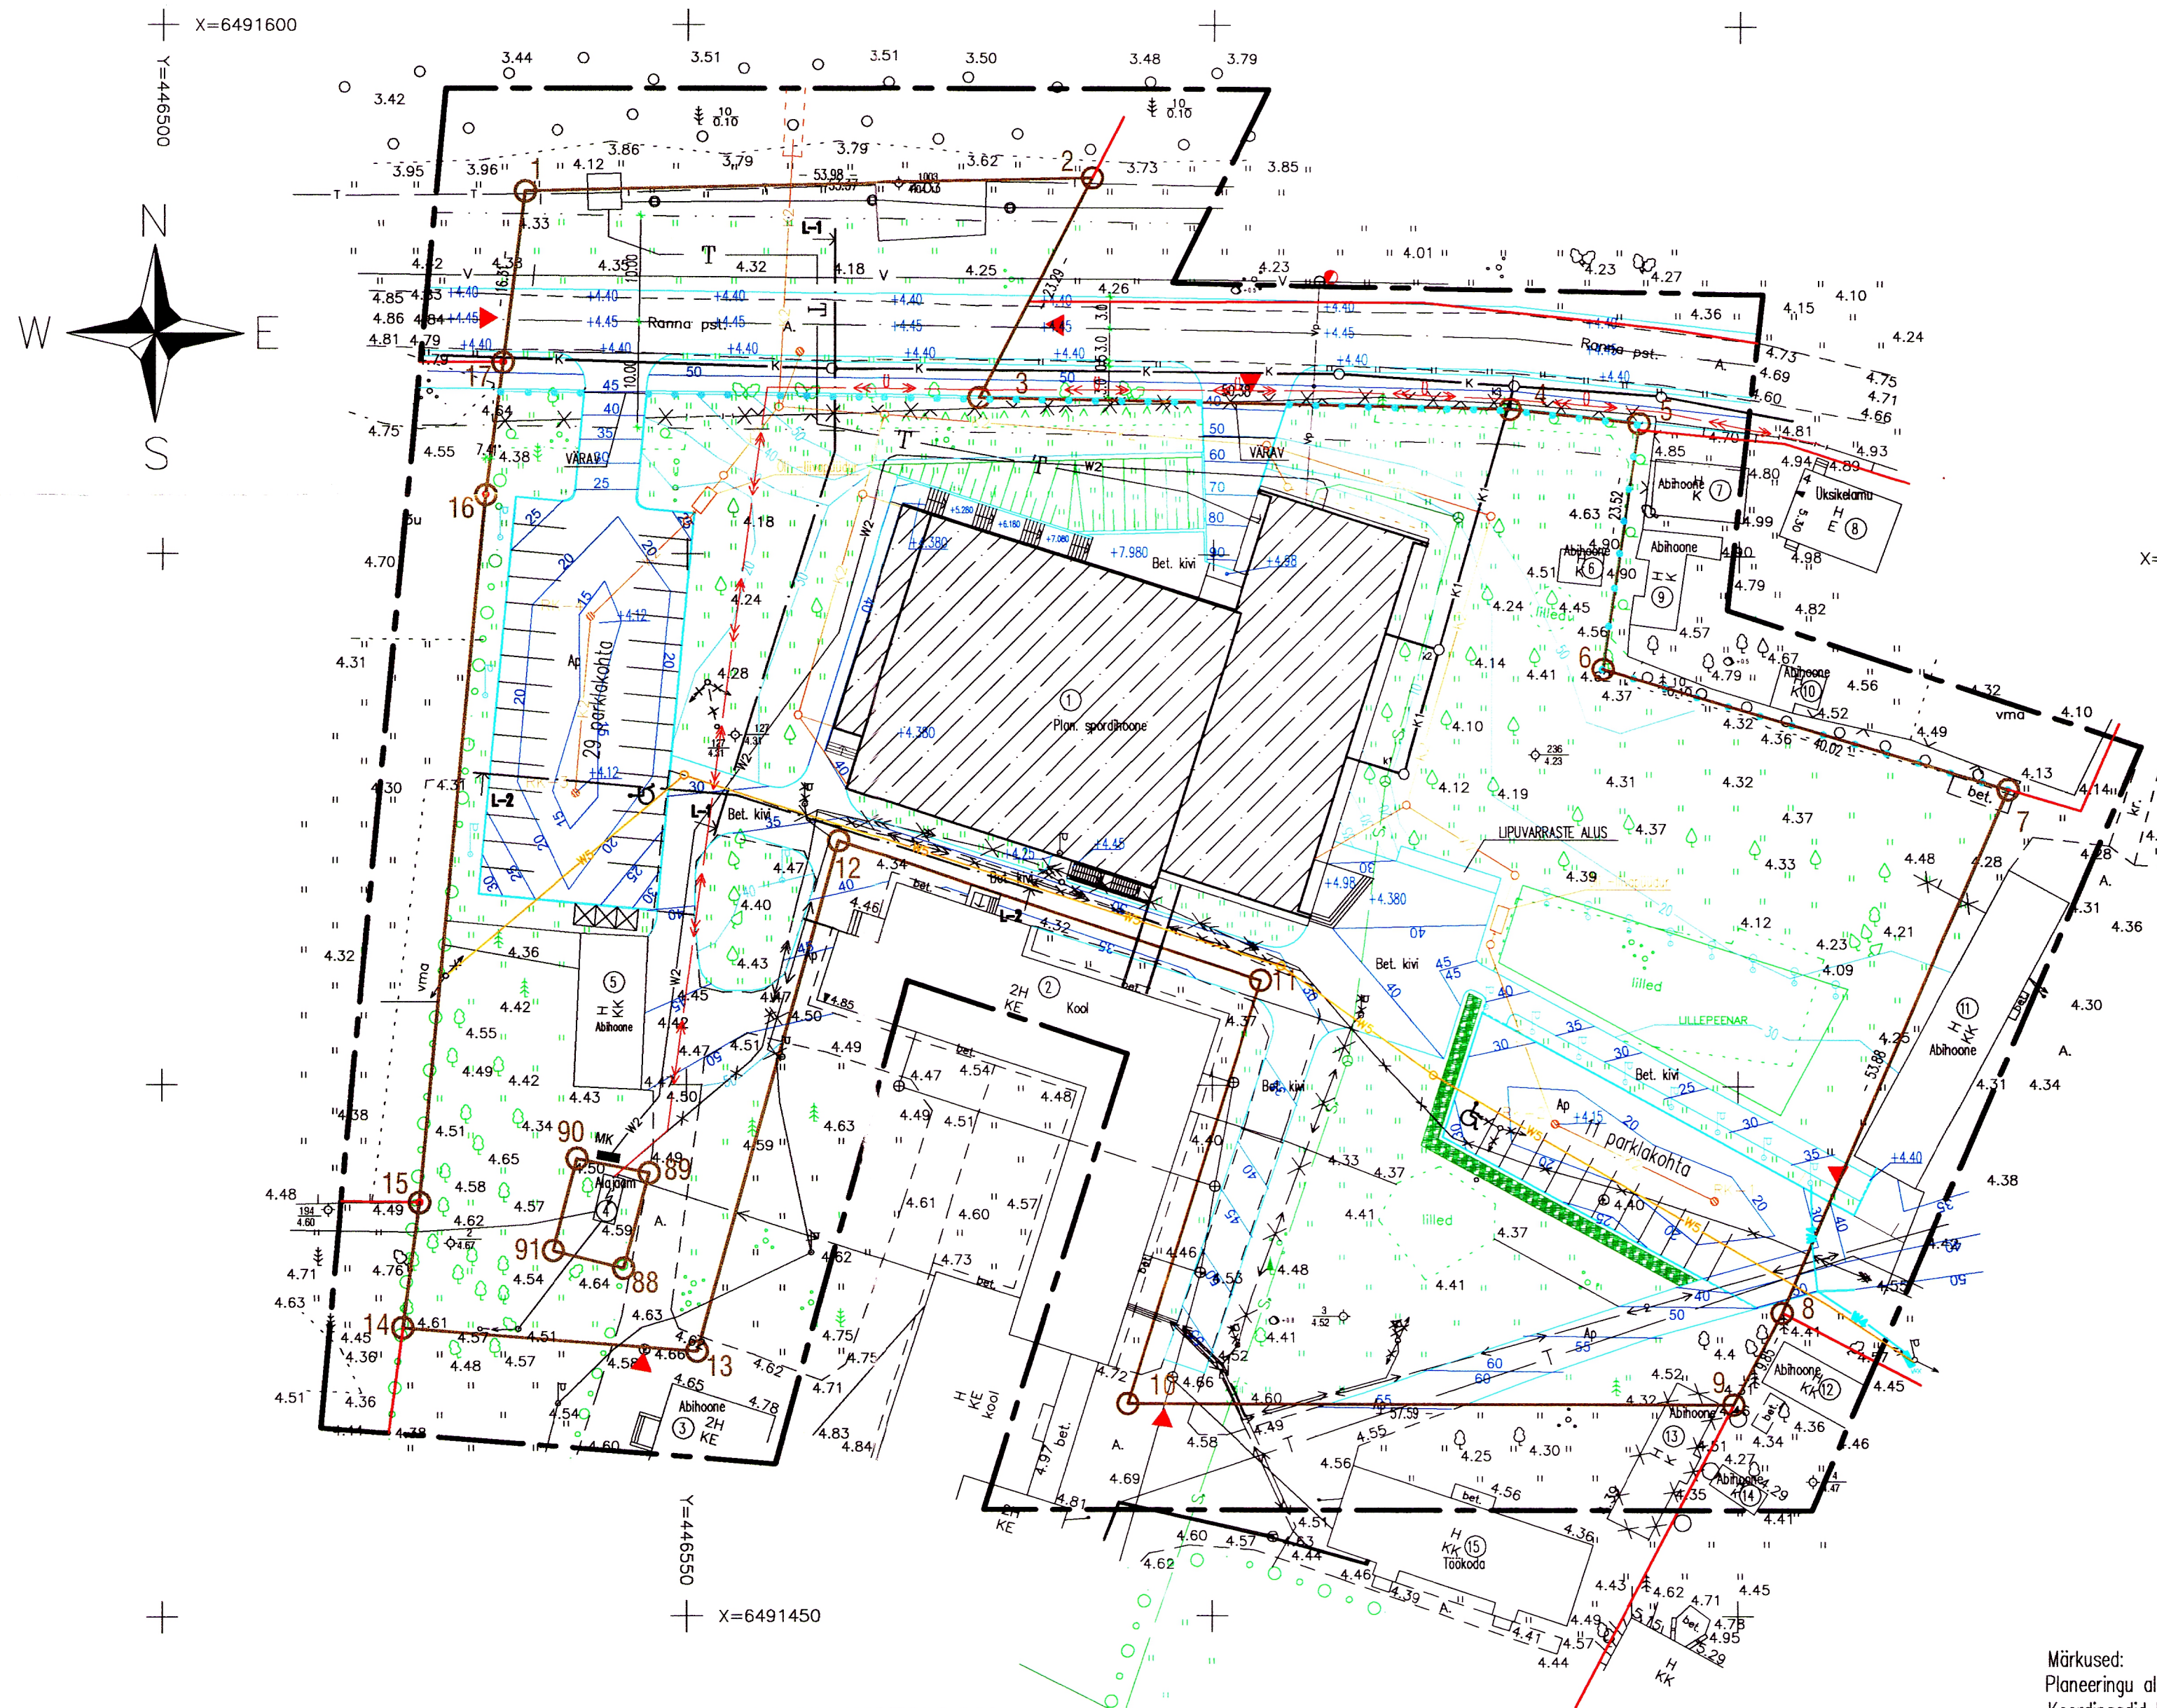

- TINGMÄRGID**
- PLANEERITAVA MAA-ALA PIIR
 - ÕIGUSLIKU ALUSEGA KRUNDI PIIR
 - NAABERKRUNTIDE PIIR
 - TEEKAITSETSOON 10 m
 - SÄILITATAV PUU
 - PLANEERITUD MADAL HEKK, IGIALJAS
 - SISSEPÄÄS HOONESSE
 - SISSEPÄÄS KRUNDILE JALA/AUTOGA
 - PLANEERITUD PRÜGIKONTEINERITE ASUKOHT
 - OLEMASOLEV HOONE
 - LAMMUTATAV HOONE
 - PLANEERITUD VÕRKAED
 - PLANEERITUD TEE
 - OLEMASOLEV TEE
 - PROJ. BETOONKIVIKATE
 - PROJ. ASFALKATE
 - PLANEERITUD NÕLV
 - PLANEERITUD VALGUSTI, POST CA 1M
 - PLANEERITUD VALGUSTI, POST CA 3 M
 - PLANEERITUD VALGUSTI, POST CA 8 M
 - OL. OLEV VALGUSTIMAST
 - DEMONTEERITAV VALGUSTIMAST
 - PROJEKTEERITAV OLMEVETE KANALISATSIOON
 - PROJEKTEERITAV SADEVETE KANALISATSIOON
 - OL. OLEV KANALISATSIOON
 - PLANEERITAV KANALISATSIOONITRASS
 - (PROJEKTEERIB JA EHITAB ORISSAARE VALD)
 - PROJEKTEERITAV VEESISENDUSTRASS
 - PLANEERITAV VEETRASS
 - (PROJEKTEERIB JA EHITAB ORISSAARE VALD)
 - PLANEERITAV TULETÕRJEVEE HÜDRANT
 - MAAPINNA JA TORU PÕHJA KÕRGUSMÄRK
 - projekteeritud 0,4 kV maakaabelliin (ehitab omanik)
 - OL. OLEV ELEKTRIKAABEL
 - DEMONTEERITAV ELEKTRIKAABEL
 - El. kaabli ümbertõstmine 10kV (proj. ja ehitab võrguettevõtte)
 - planeeritav 0,4 kV maakaabelliin (välisvalgustus)
 - planeeritav kilp (välisvalgustus) postil
 - ol. oleva tänava valgustuse liini tõstmine toruse PVC110
 - OL. OLEV KÜTTETRASS
 - PROJEKTEERITAV KÜTTETRASS
 - PLANEERITUD TEE TASAPINNAS ÄÄREKIVI
 - PLANEERITUD ÄÄREKIVI 10-12 cm
 - PLANEERITUD ALLALASTUD ÄÄREKIVI
 - PLANEERITAV SAMAKÕRGUSJOO
 - restkaev
 - sademevee drenaažitoru
 - planeeritud kraav
 - projekteeritud sidekaabel
 - ol. olev sidekaabel

EKSPLIKATSIOON:

- ① - PLAN. SPORDIHOONE - KUIVASTU MNT. 29A
- ② - KOOL - KUIVASTU MNT. 29
- ③ - ABIHOONE - KUIVASTU MNT. 29
- ④ - KOOLI ALAJAAM
- ⑤ - ABIHOONE - KUIVASTU MNT. 29A
- ⑥ - ABIHOONE - KUIVASTU MNT. 29A
- ⑦ - ABIHOONE - RANNA PST.4
- ⑧ - ÜKSIKELAMU - RANNA PST.4

- ⑨ - ABIHOONE - RANNA PST.4
- ⑩ - ABIHOONE - RANNA PST.4
- ⑪ - ABIHOONE - KUIVASTU MNT. 29
- ⑫ - GARAAZH+ABIHOONE - SADAMA TN. 3
- ⑬ - ABIHOONE - KUIVASTU MNT. 29
- ⑭ - ABIHOONE - SADAMA TN. 3
- ⑮ - TÖÖKODA - KUIVASTU MNT. 29

Märkused:

Planeeringu alusena on kasutatud GB Geodeesiabüroo poolt koostatud geodeetilist plaani (mai 2004).
Koordinaadid L.EST süsteemis, kõrgused Balti (BK77) süsteemis
lähtereepid PP-213 H= 4.09 PP-203 H= 3.47

Projekteerija Amhold AS Endla 45A/ Tulika 31 REG.NR.10496858 Tel: 6 996 995 Faks:6 996 934 e-mail: amhold@amhold.ee Reitor reg nr: EG10496858; EH10496858; EJ10496858; EK10496858; EL10496858; EO10496858; EP10496858; Tööhulkuõhde tegevusluba nr: 200248; Muinsuskaitseameti tegevusluba E 67/2003-E	Objekti nimetus	Joonis nr:
	Kuivastu mnt. 29A Orissaare spordihoone	AE-07
	Joonis nimi:	Möö: 1:500
	Orissaare Spordihoone VERTIKAALPLANEERING	Arh.nr:
Tellija: Orissaare Vallavalitsus	Arhitekt: Triinu Nurmik	Arh.n:
	Kuupäev: 03.09.2004	Pr.staad: DP
Allkiri:		