OLEMASOLEV MAAKASUTUS, KRUNDI NÄITAJAD

KRUNDI AADRESS	Katastriüksuse tunnus	Kinnistu nr	OMANIK	KRUNDI PINDALA ha	KATASTRIÜKSUSE SIHTOTSTARVE	KRUNDI KASUTAMISE OTSTARVE	PIIRANGUD, SERVITUUDID MÄRKUSED
ORISSAARE VALD KAVANDI KÜLA MIHKLI KÜ	55001:001:0578	3865434	OÜ Värkar	6.63	Maatulundusmaa 011; M 100%	Metsamaa, heinamaa Ehitusõigus puudub	Kaitsevöönd 2m mõlemale poole elektri õhukaablit ja 1m mõlemale poole elektri maakaablit. Maa kasutajatel pidada kinni kruntil läbivate tehnovõrkude ja rajatiste kaitse-eeskirjadest ja võimaldada tehnovõrkude omanikele juurdepääs nende hooldamiseks ja remondiks. AÖS § 156 Tehnovõrgud ja rajatised

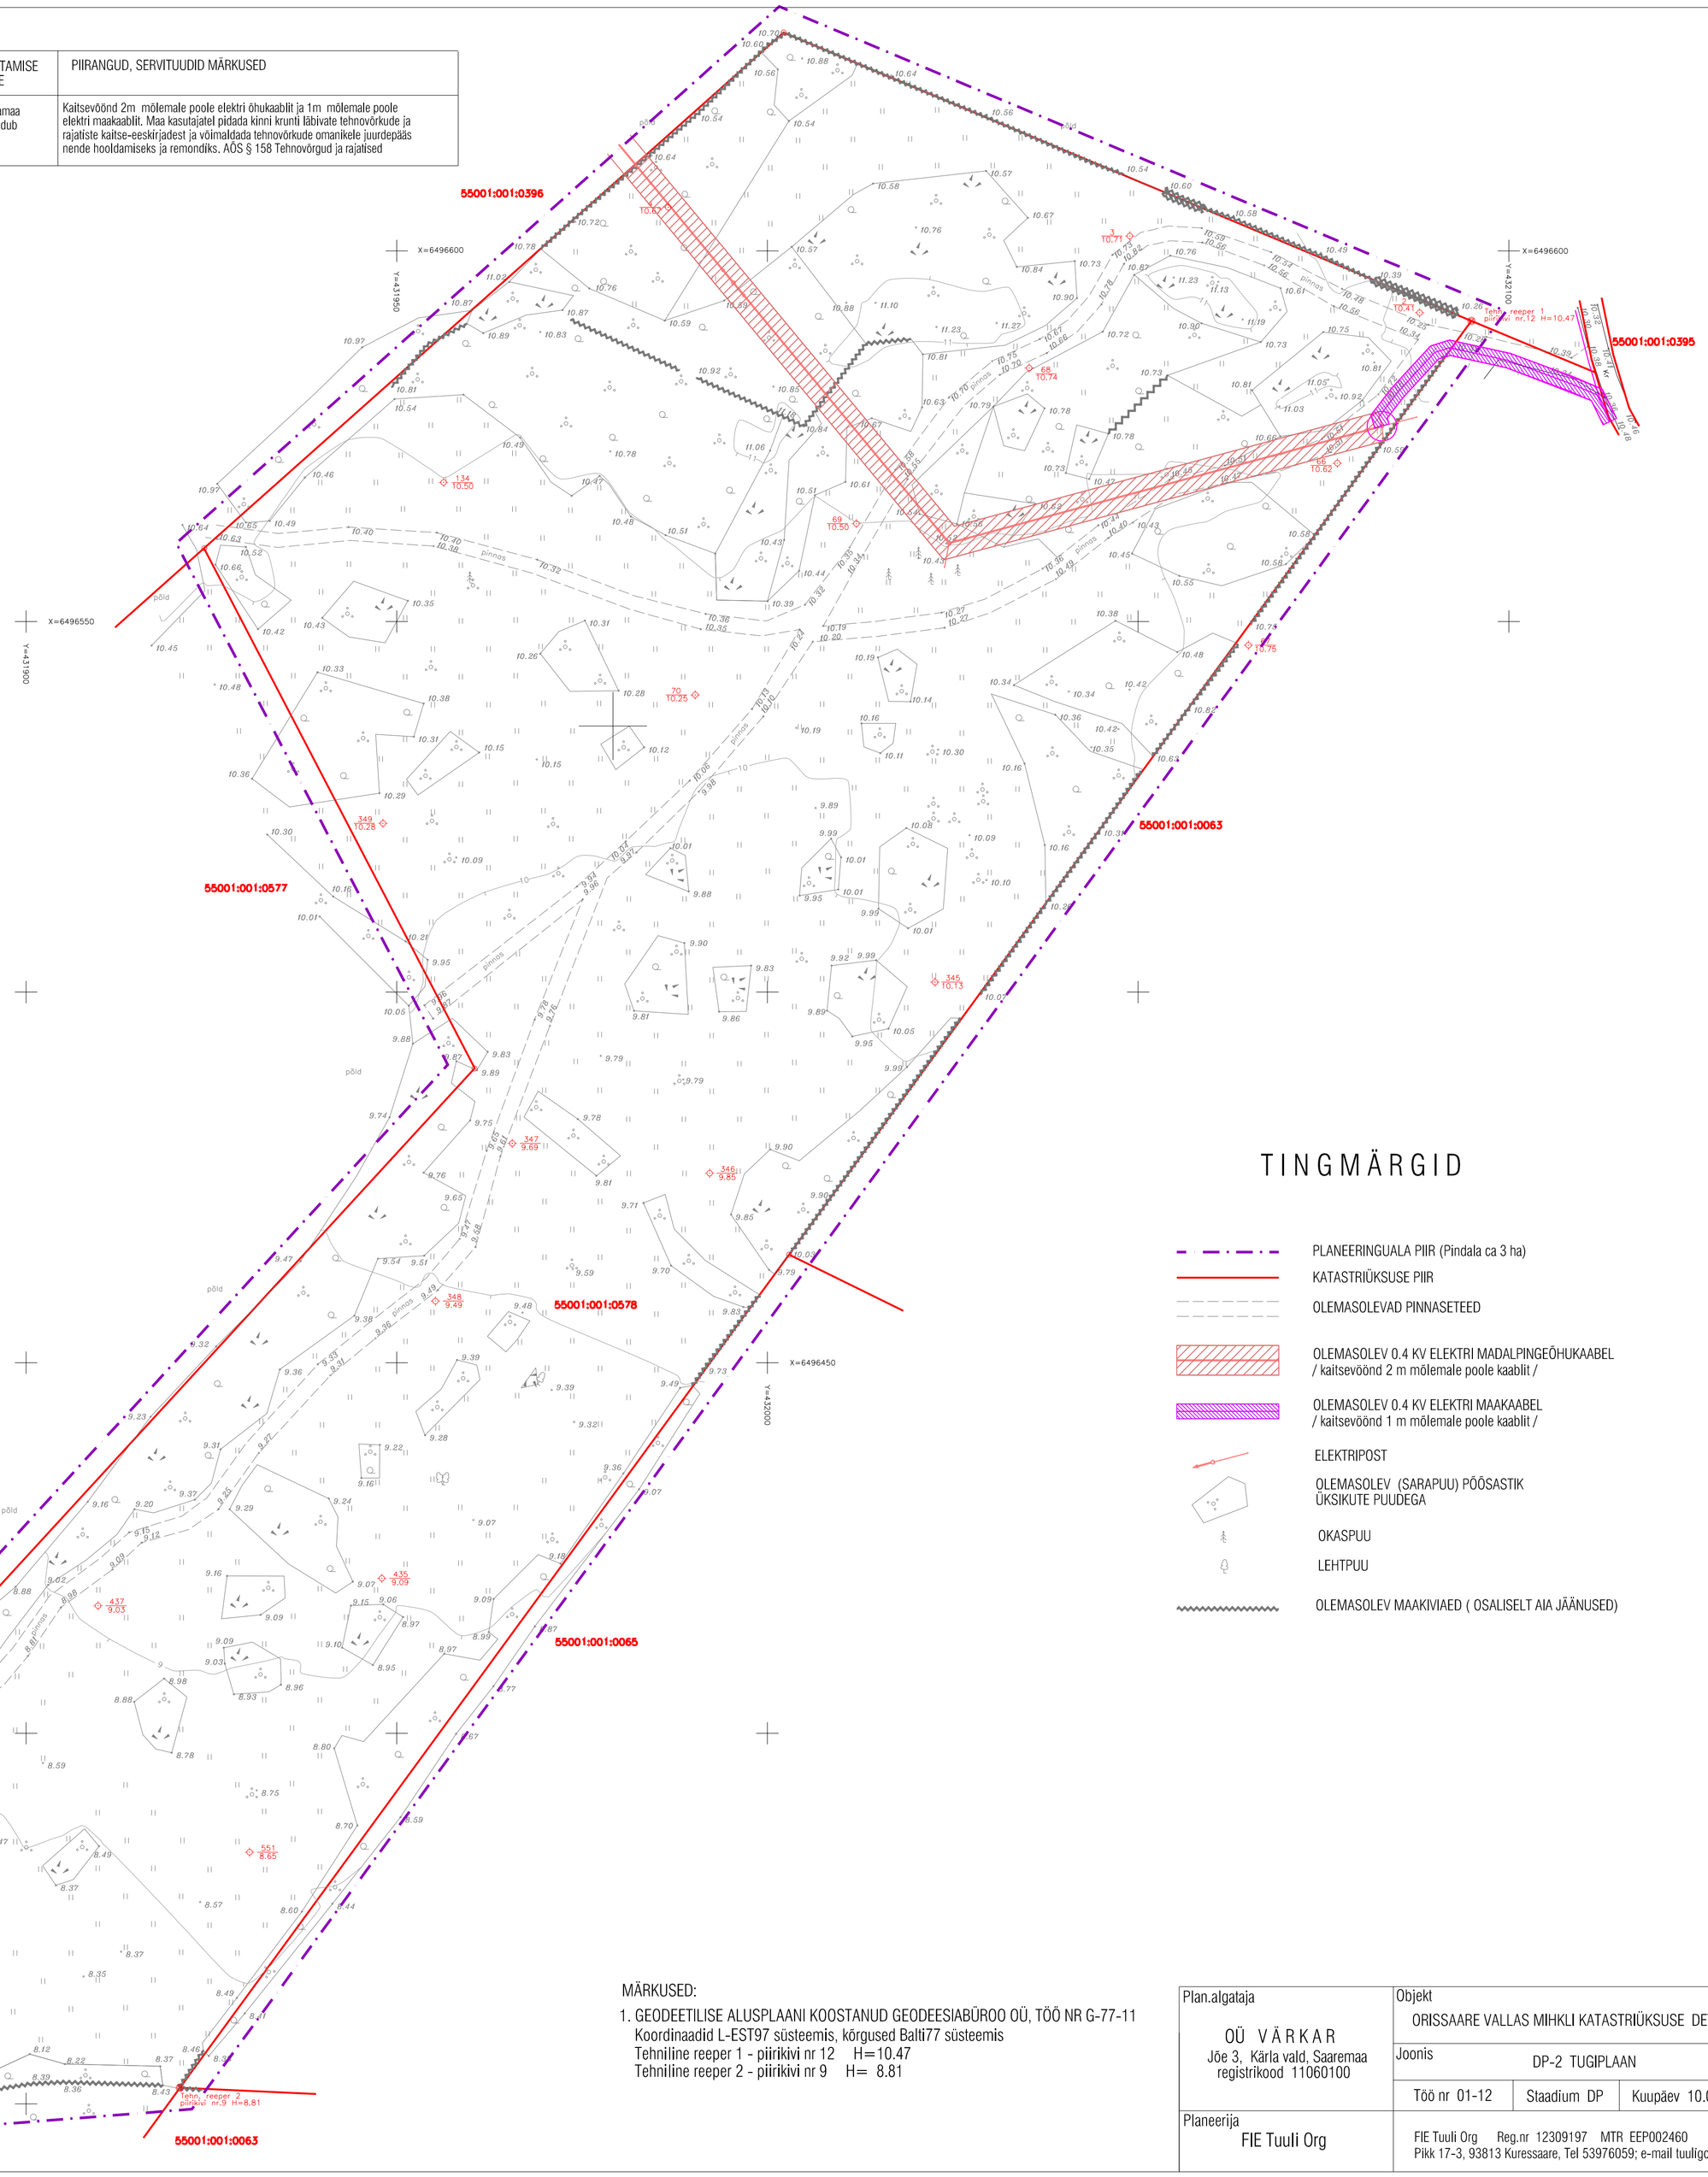

TINGMÄRGID

- PLANEERINGUALA PIIR (Pindala ca 3 ha)
- KATASTRIÜKSUSE PIIR
- OLEMASOLEVAD PINNASETEED
- OLEMASOLEV 0.4 KV ELEKTRI MADALPINGEÕHUKAABEL / kaitsevöönd 2 m mõlemale poole kaablit /
- OLEMASOLEV 0.4 KV ELEKTRI MAAKAABEL / kaitsevöönd 1 m mõlemale poole kaablit /
- ELEKTRIPOST
- OLEMASOLEV (SARAPUU) PÕÕSASTIK ÜKSIKUTE PUUDEGA
- OKASPUU
- LEHTPUU
- OLEMASOLEV MAAKIVIAED (OSALISELT AIA JÄÄNUSED)

MÄRKUSED:

1. GEODEETILISE ALUSPLAANI KOOSTANUD GEODEESIABÜROO OÜ, TÖÖ NR G-77-11
   Koordinaadid L-EST97 süsteemis, kõrgused Balti77 süsteemis
   Tehniline reeper 1 - piirikivi nr 12 H=10.47
   Tehniline reeper 2 - piirikivi nr 9 H= 8.81

Plan.algataja OÜ VÄRKAR Jõe 3, Kärla vald, Saaremaa registrikood 11060100	Objekt ORISSAARE VALLAS MIHKLI KATASTRIÜKSUSE DETAILPLANEERING		
	Joonis DP-2 TUGIPLAAN		M 1:500
	Töö nr 01-12	Staadium DP	Kuupäev 10.08.2012	Leht 2
Planeerija FIE Tuuli Org	FIE Tuuli Org Reg.nr 12309197 MTR EEP002460 Pikk 17-3, 93813 Kuressaare, Tel 53976059; e-mail tuuligo@gmail.com		