


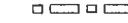















TINGMÄRGID

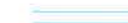-  planeeritava ala piir
-  planeeritud elumute orienteeruv asukoht, katuse harjajoon ja katusekalde suund kõrvalhoonete asukohad lahendatakse eraldi projektidega
-  maatulundusmaa
-  planeeritud ehituskruunt(katastriüksus) piirid asuvad tabelis 2
-  planeeritud uute kinnistute piirid ja piirijoonte pikkused välispiiri koordinaadid asuvad tabelis 1.
- 10337m²** planeeritud uute kinnistute pindalad
- 1** planeeritud uute kinnistute numbrid
-  planeeritava kinnistu piir
-  naaberkinnistu piir
-  planeeritud reovee kogumismahuti
-  planeeritud puurkaevu ligikaudne asukoht (täpsustatakse projekteerimise käigus)
-  juurdepääsutee ehituskruundile
-  planeeritud kinnistutevaheline juurdepääsutee
- | KRUNDI EHITUSÕIGUSE TABEL | | | |
|---------------------------|---|---|---|
| a | b | c | d |

 - a - SIHTOTSTARVE EE=elamumaa, PINDALA
 - b - HOONETE LUBATUD max KÕRGUS
 - c - KRUNDI max TÄISEHITUSE PROTSENT
 - d - HOONETE max ARV KRUNDIL
-  sissepääs krundile
-  rohevõrgustiku piir
-  mets
-  metsateed
-  põosastega lage ala

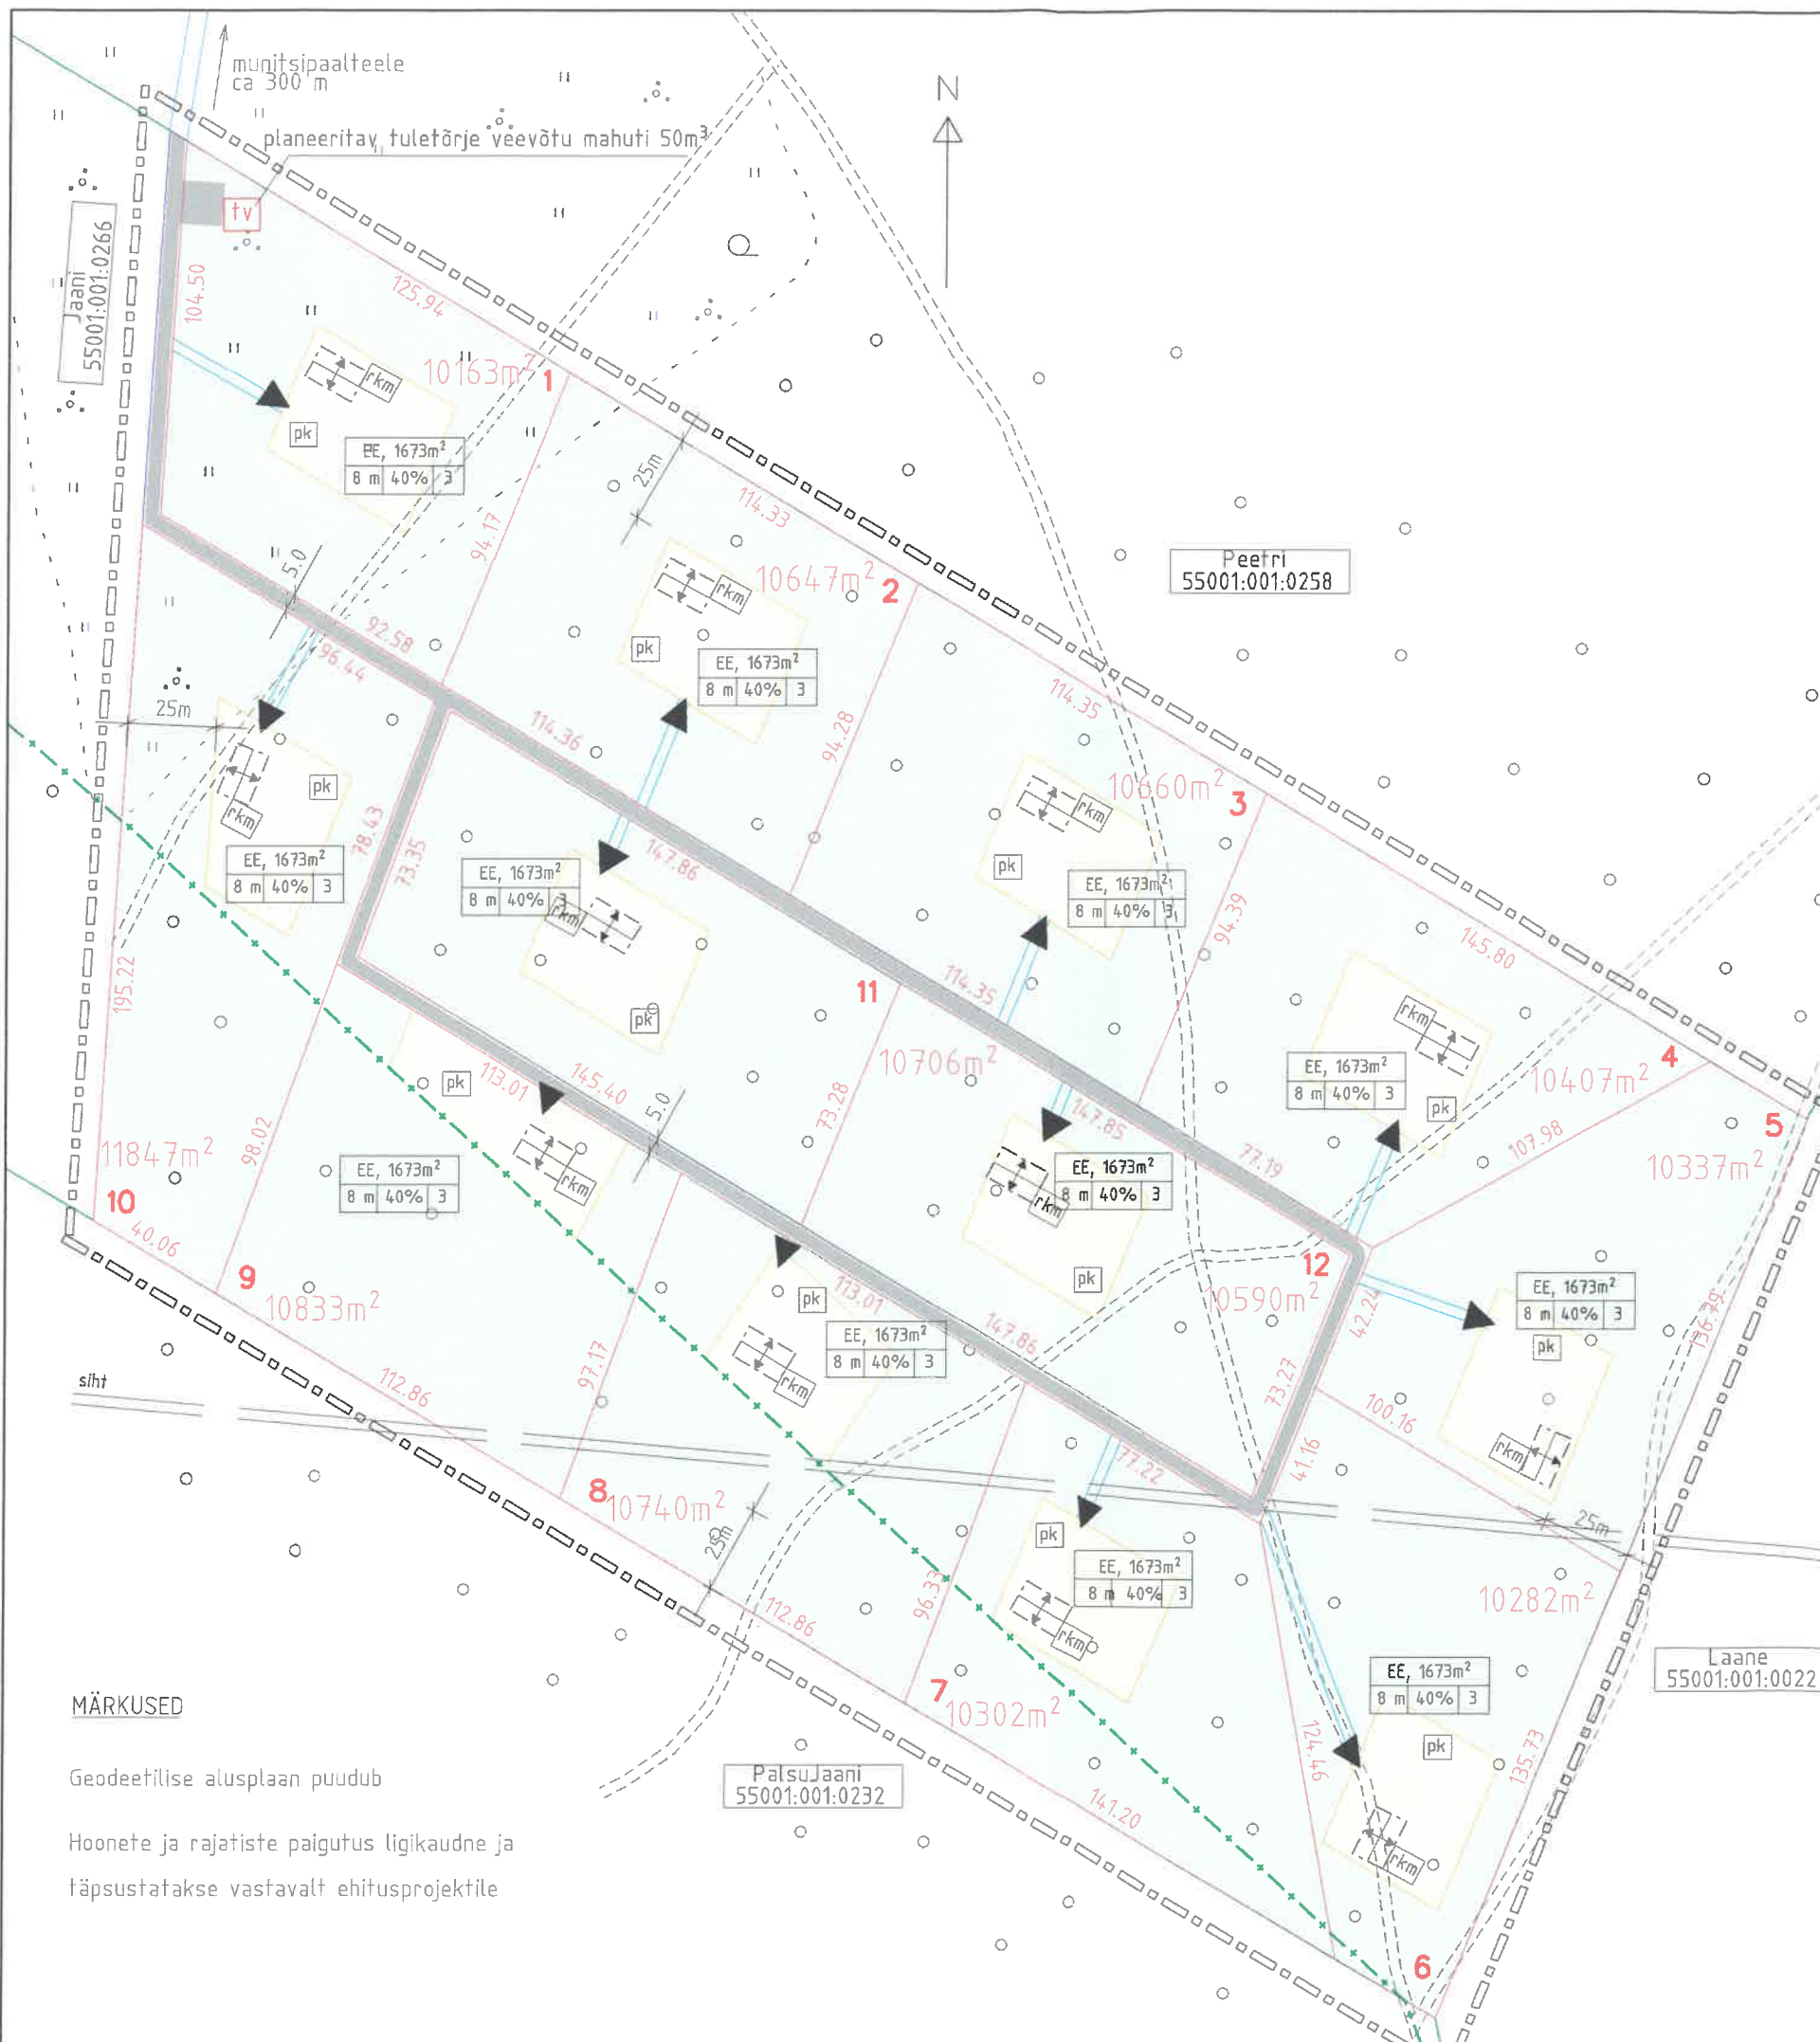

MÄRKUSED

Geodeetilise alusplaan puudub
 Hoonete ja rajatiste paigutus ligikaudne ja
 täpsustatakse vastavalt ehitusprojektile

		Tellija:	
Tolli 7 Kuressaare 93813 MTR reg. EEP-000021		SYLWEST TRADE OÜ	
Koostas :	A.Abna 	21.03.06	ORISSAARE VALD JAANI KÜLA JAANIKI KINNISTU nr. 19187 katastriüksus 55001:001:0267 DETAILPLANEERING
			LEHT 2 LEHTI 2 MÕÖTKAVA
			PLANEERIMISLAHENDUS M 1:2000