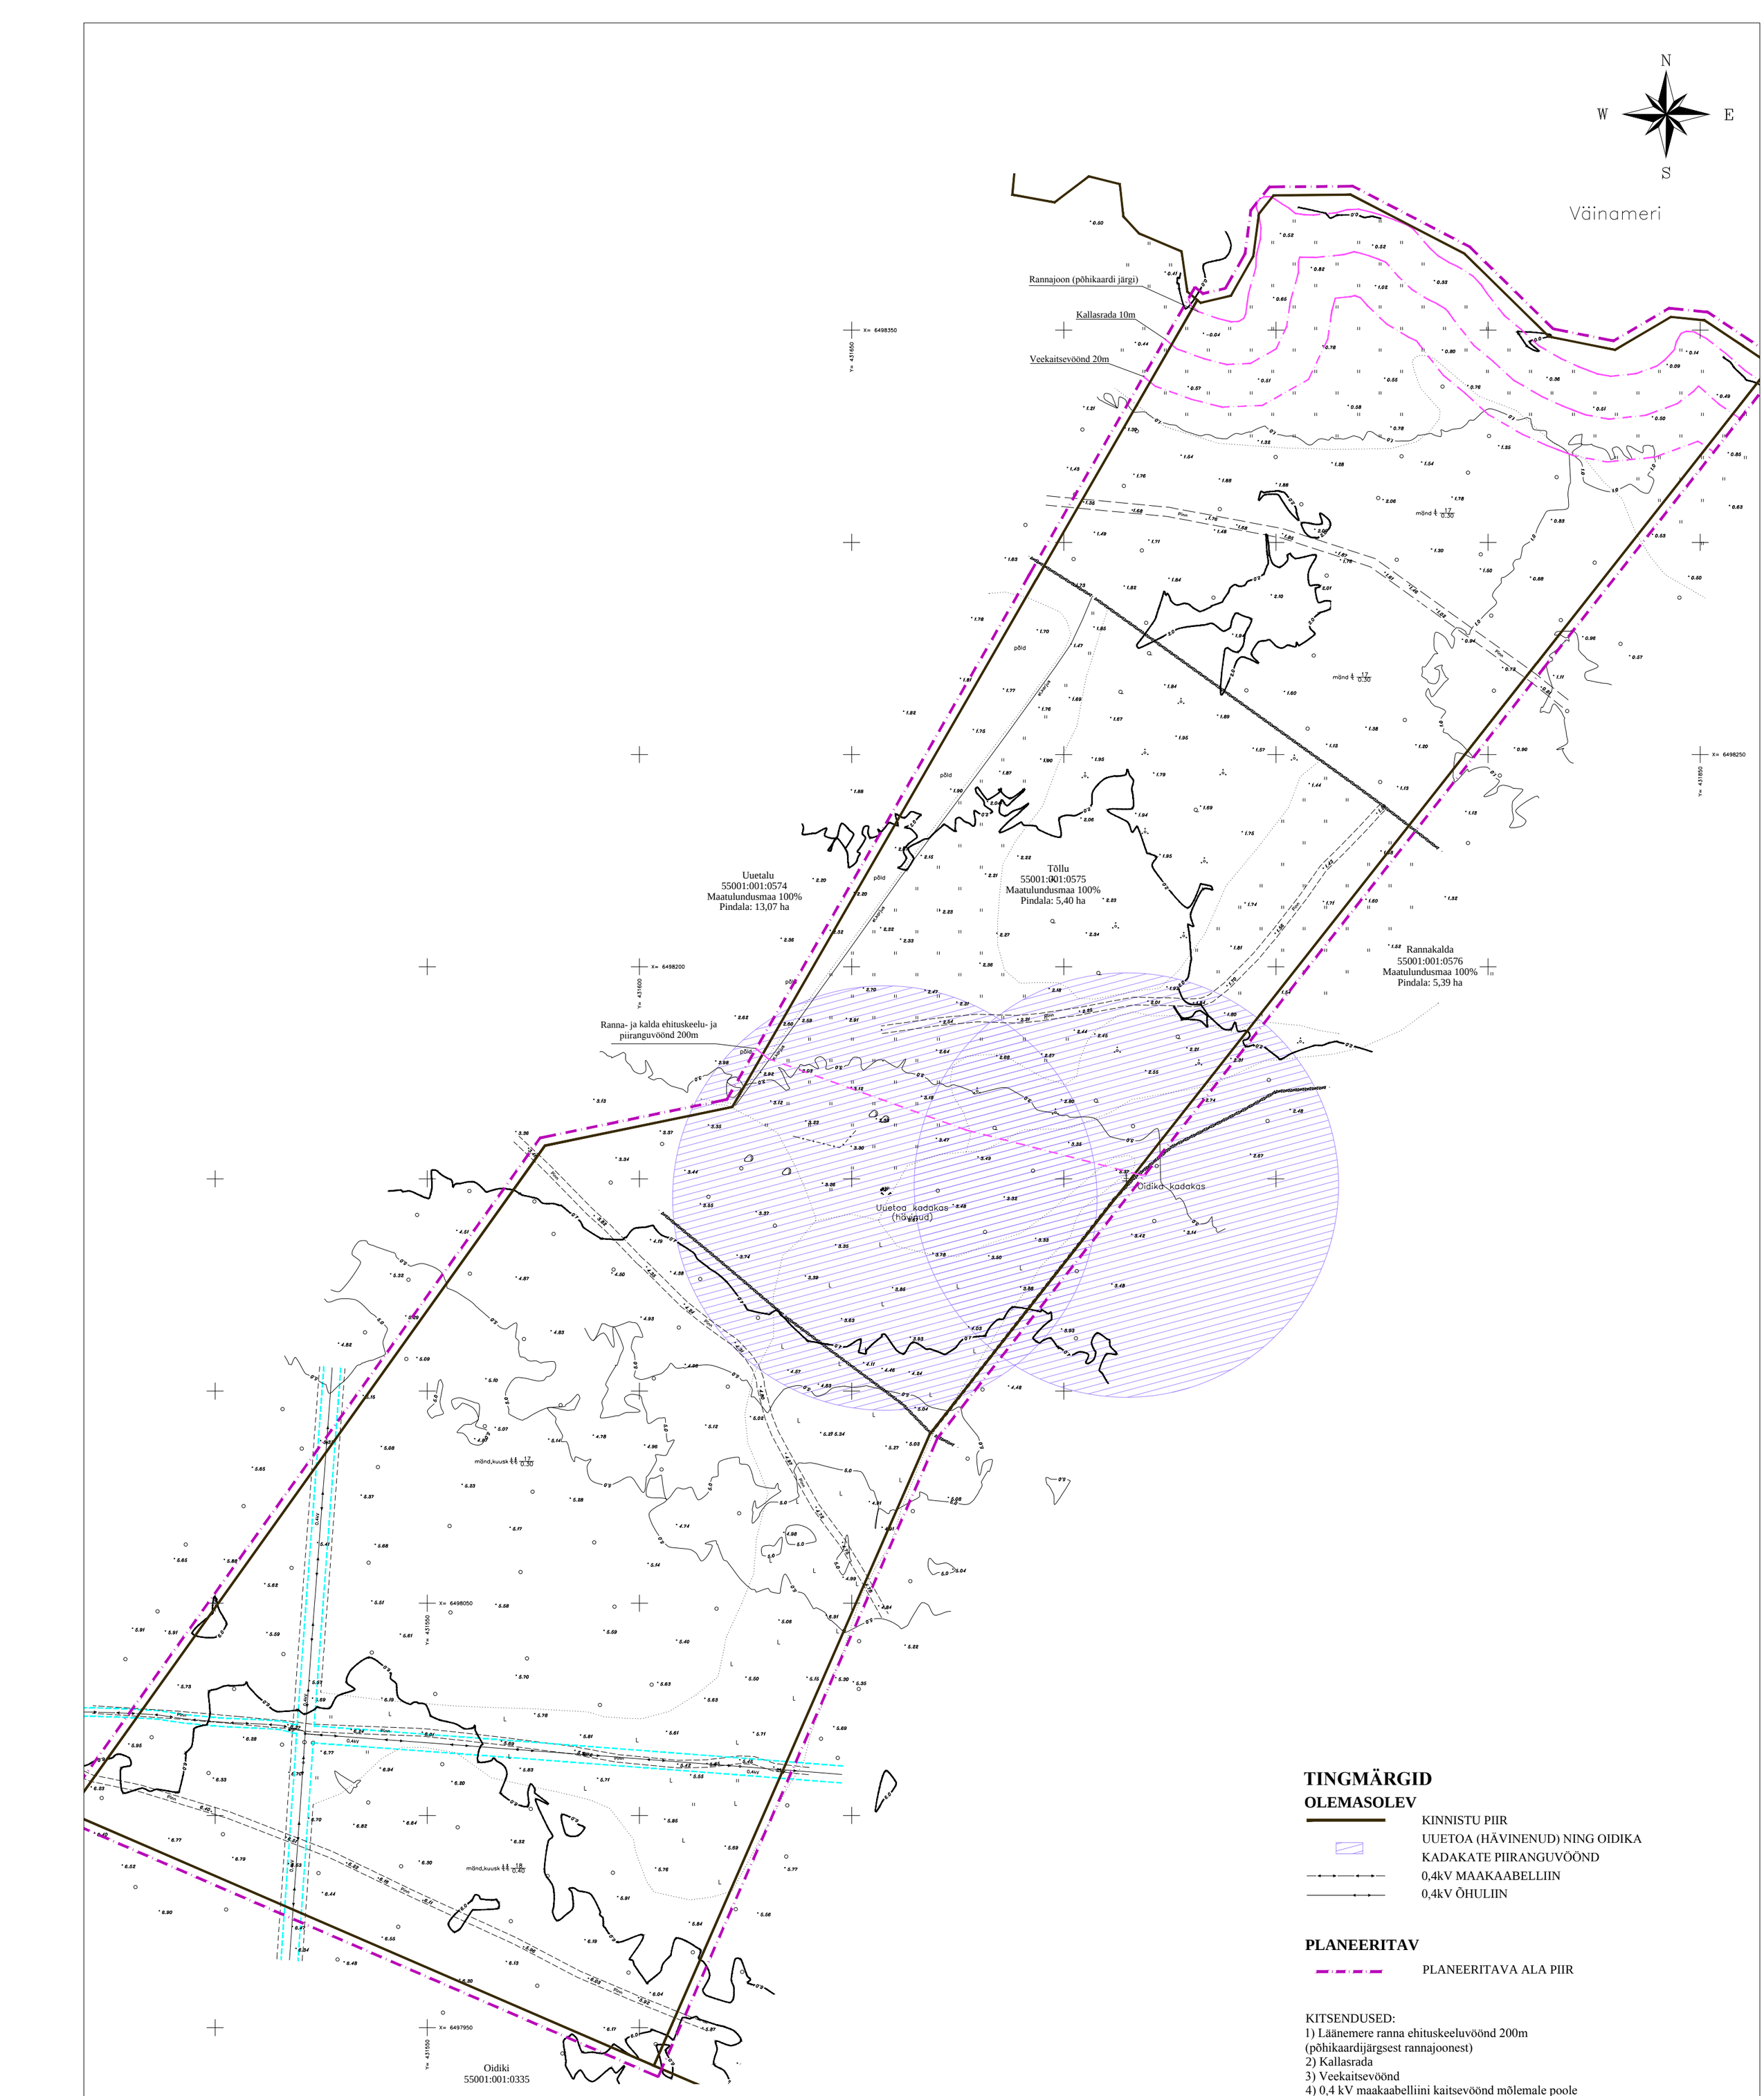

TINGMÄRGID

OLEMASOLEV

- KINNISTU PIIR
- UUETOA (HÄVINENUD) NING OIDIKA KADAKATE PIIRANGUVÖÖND
- 0,4kV MAAKAABELLIIN
- 0,4kV ÕHULIIN

PLANEERITAV

- PLANEERITAVA ALA PIIR

KITSENDUSED:
1) Läänemere ranna ehituskeeluvöönd 200m (põhikaardijärgsest rannajoonest)
2) Kallasrada
3) Veekaitsevöönd
4) 0,4 kV maakaabelliini kaitsevöönd mõlemale poole liini telge 1m
5) 0,4 kV õhuliini kaitsevöönd mõlemale poole liini telge 2m
6) Uuetoa (hävinenud) ning Oidika kadakate piiranguvöönd

Märkused:
1) Geodeetiline alusplaan on koostatud DP Projektbüroo OÜ poolt märts 2017 a. Töö nr 18-17-G
2) Koordinaadid L-Est `97 süsteemis ja kõrgused Balti süsteemis

DP Projektbüroo OÜ
Reg.kood 11217547
EEP000710, 26.04.2006
Rohu 5, Kuressaare
Tel/fax 4545491

Koostajad: Alar Oll
Janika Jürgenson

Kuupäev: 20.09.2017

Detailplaneeringu koostamise tellija: Orissaare Vallavalitsus

Töö nimetus ja aadress: Tõllu detailplaneering
Hindu küla, Orissaare vald, Saaremaa

Joonise nimetus: TUGIPLAAN

Mõõt	Töö nr	Staadium	Joonis	Jooniseid
1:1000	03-17-DP	DP	2	3