



X=6491560
Y=446800

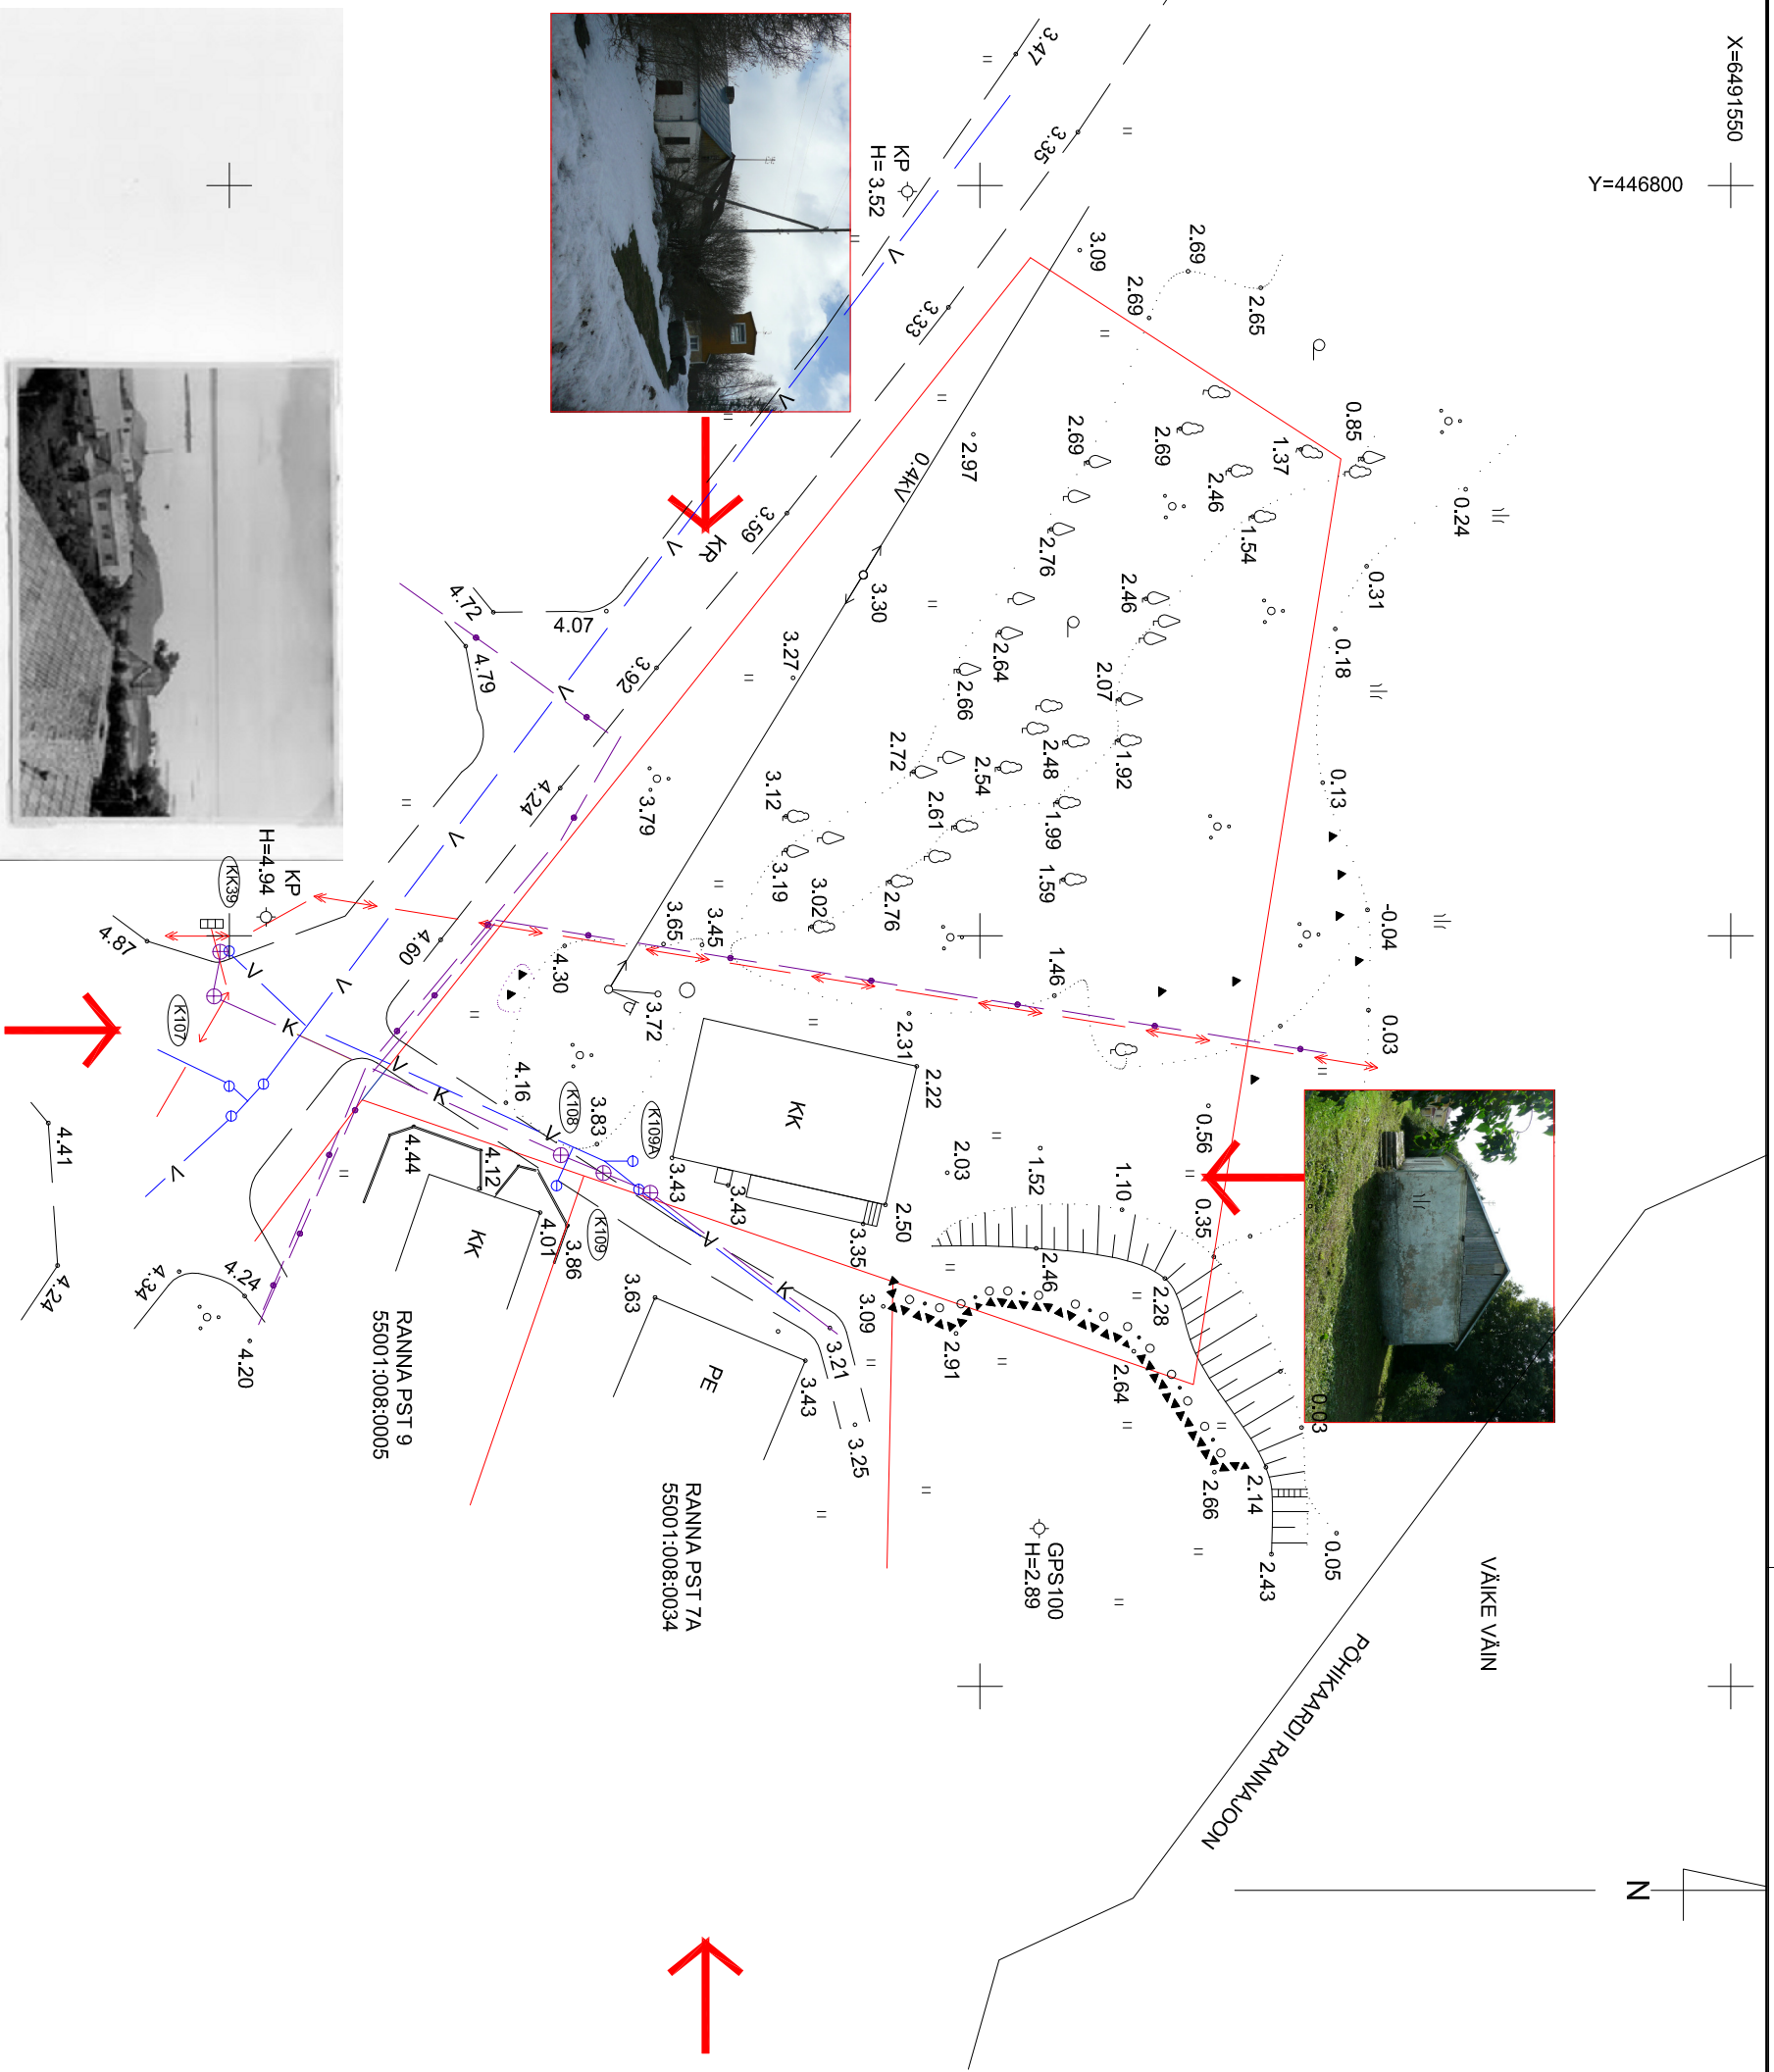

Varakult eriplaanil Saareküla (6) apteek ümbruses, nende tege mbitari. Siis Rannamäe kerts, selle ümbruses postitaja, ka. Juhkete, nina, pinnami aris peab 1911.a. ktsihbere aiga aratipunkt (a. Kriinonemi), sis, ktsipongu, selle jatul hoiatitajade ja paastute, pealkema elamu. Praegu Pihlaaeti kopsu. Mees kstutud sadama pttuut. Saarede maia veeandal aris Naamutukogu 1950. a. talod.

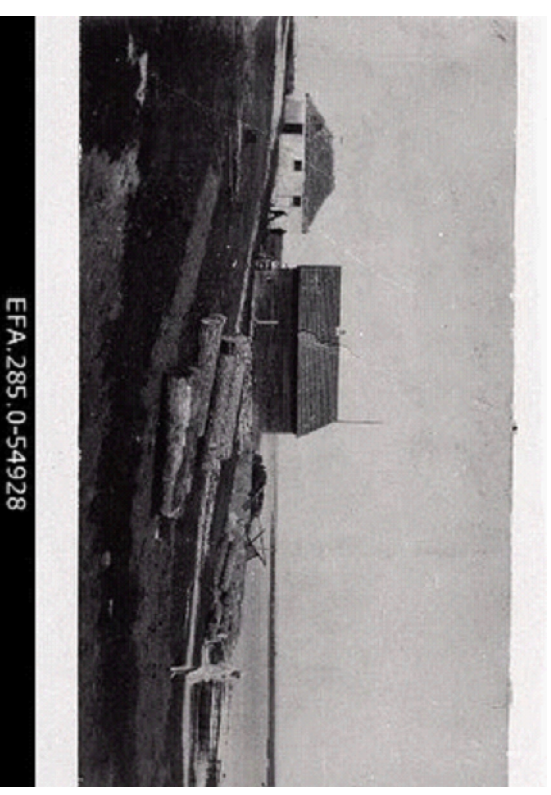

Märkused:
koordinaadid L-Est 97 süsteemis
kõrgus BK77 süsteemis
OÜ Gromaticus Töö nr GA -0255

Objekt	RANNA PST.7 ORISSAARE ALEVIK, ORISSAARE VALD, SAARE MK		ESKIIS
Tellijä	ORISSAARE VALLAVALLITSUS	TUGIPLAN	LEHT 1/3
Taotleja	EMKA EKSPORDI OÜ	detailplaneering	
Planeerija	TIMO LIGI	15.01.2012	
MTR reg. nr.	EPED000523 EPED01695		General invest PROJEKTIBÜROO
			T-11-06