

RANNAMÄE III
PIIRIPUNKTIDE KOORDINAADID


Punkti nr	X	Y
15	425545,63	6460945,20
1	425604,85	6460928,36
5	425631,80	6460929,54
6	425581,00	6460765,01
16	425488,07	6460797,08

RANNAMÄE II
PIIRIPUNKTIDE KOORDINAADID

Punkti nr	X	Y
5	425631,80	6460929,54
2	425741,35	6460934,34
7	425680,96	6460730,51
6	425581,00	6460765,01

RANNAMÄE I
PIIRIPUNKTIDE KOORDINAADID

Punkti nr	X	Y
2	425741,35	6460934,34
3	425770,49	6460985,87
4	425804,60	6460969,83
13	425856,08	6461083,59
12	425901,95	6461055,03
24	425701,44	6460723,44
7	425680,96	6460730,51

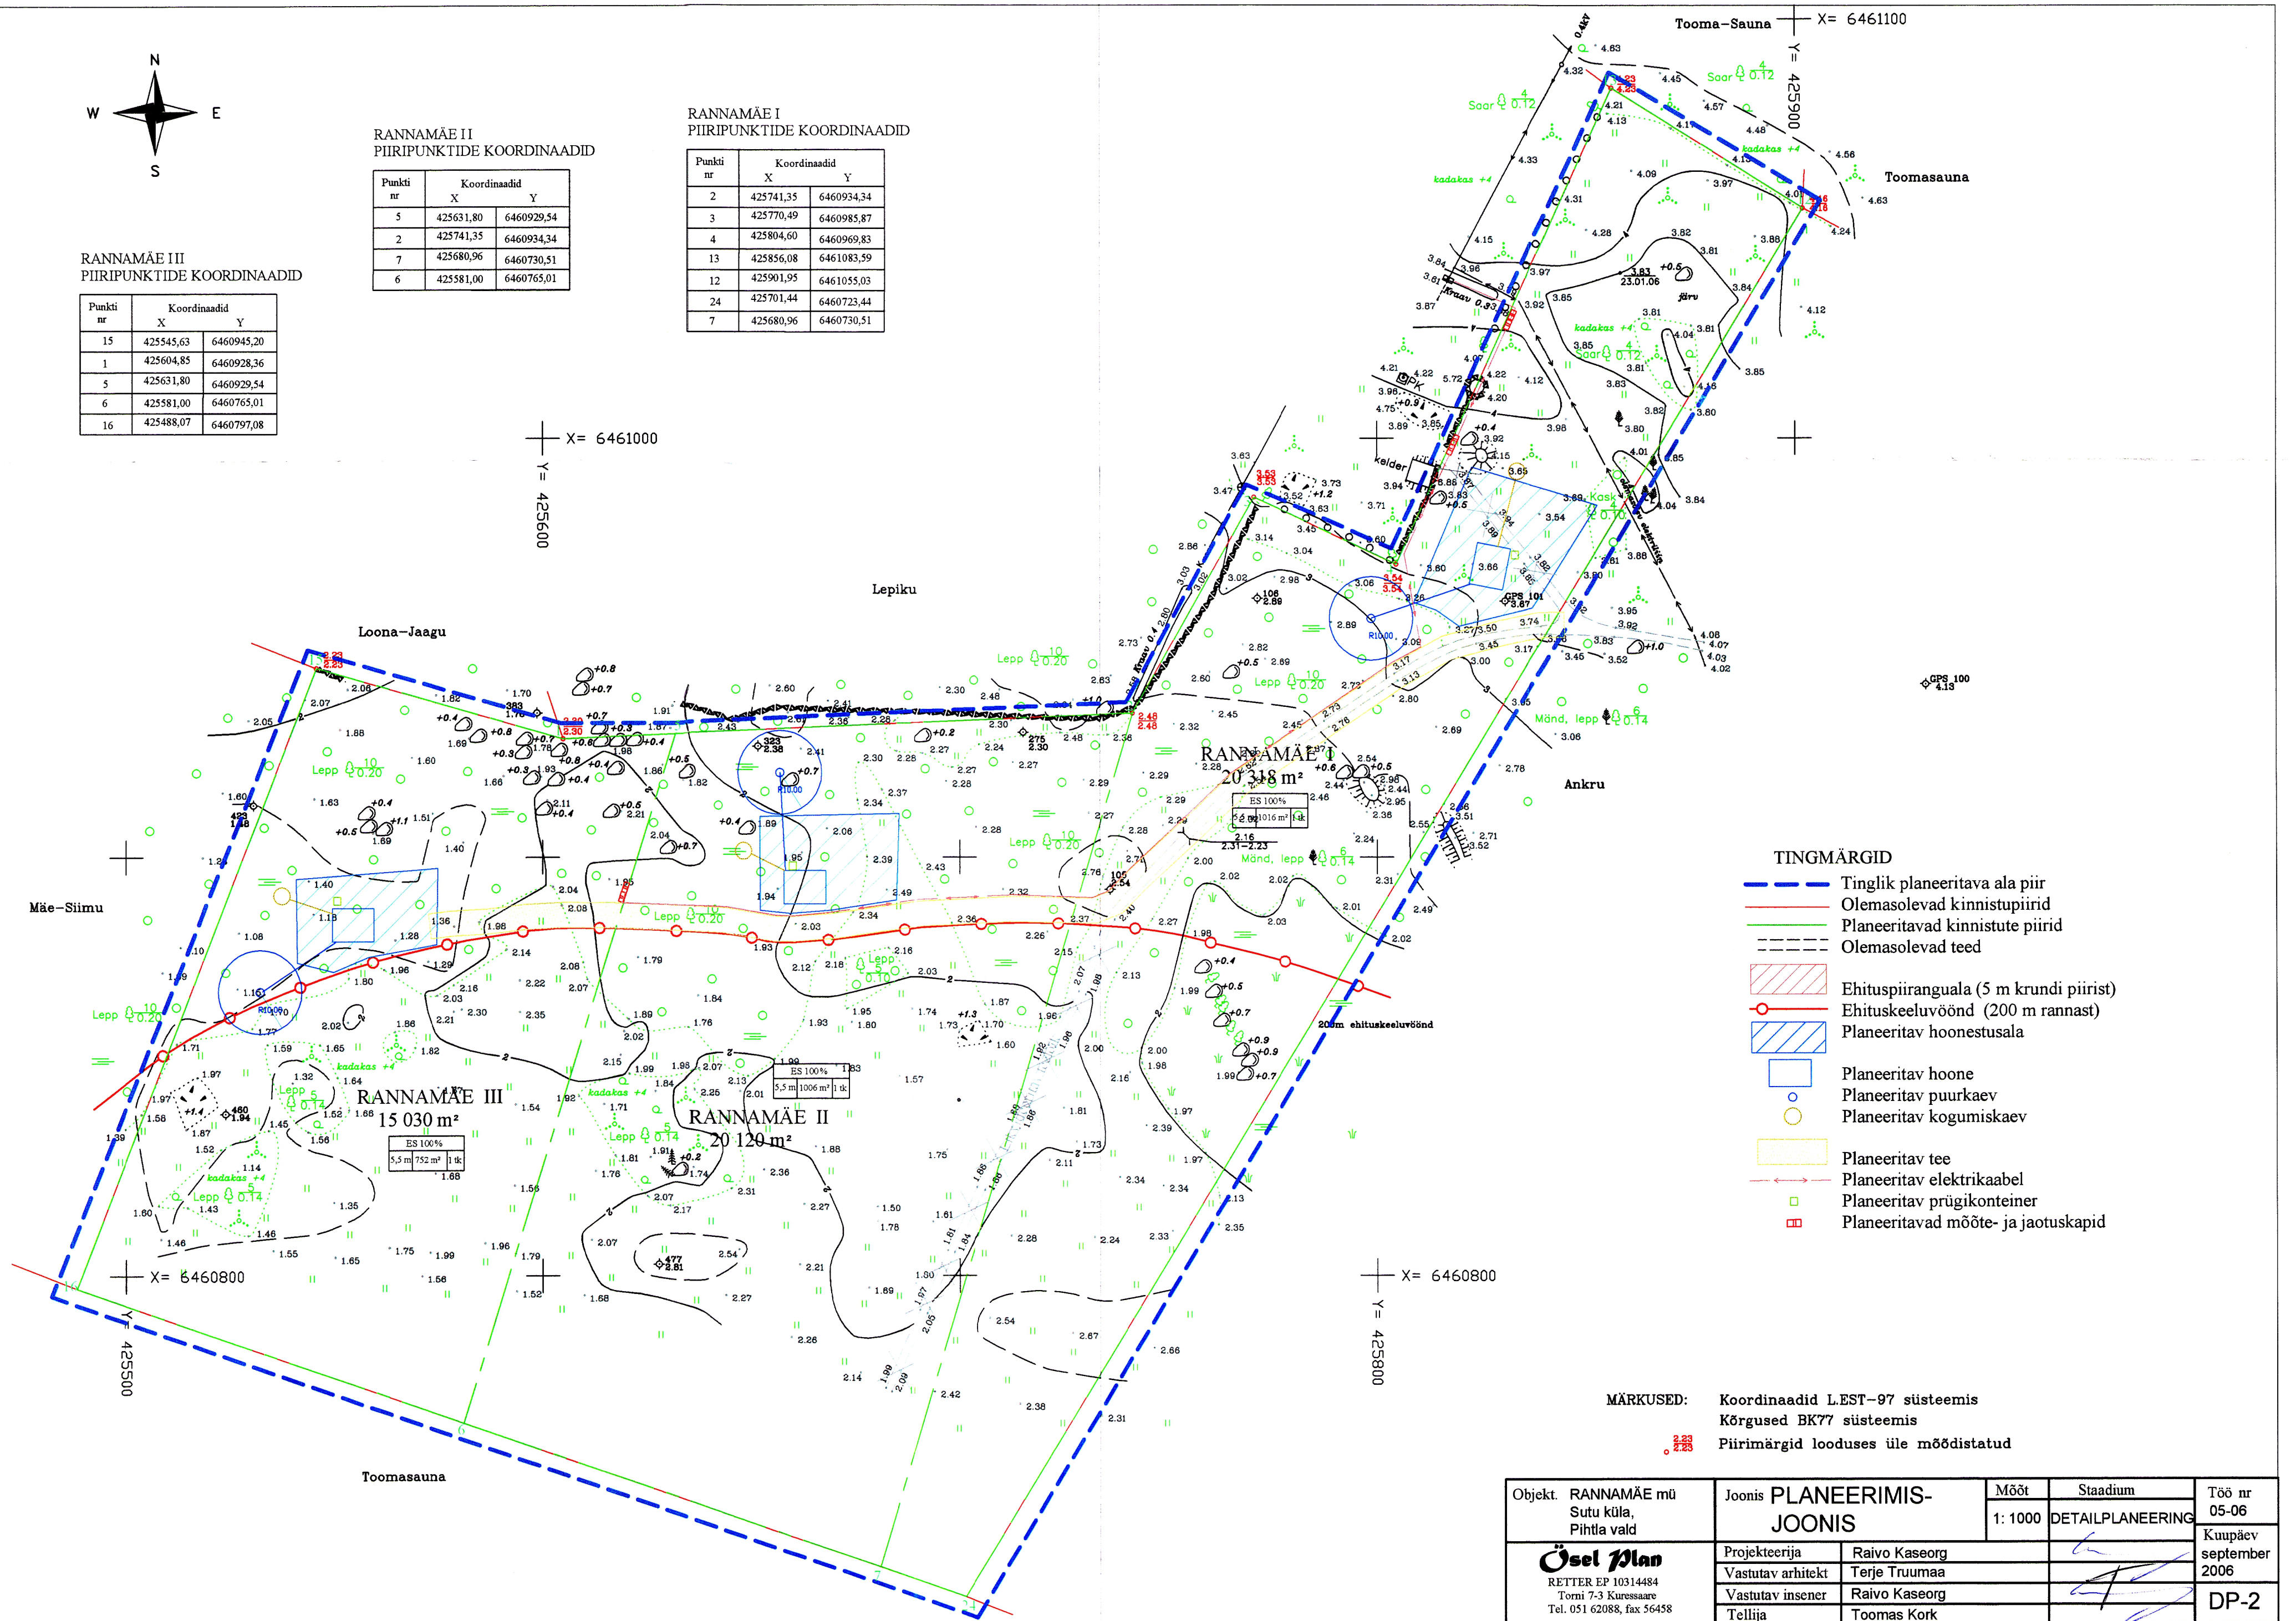

TINGMÄRGID

- Tinglik planeeritava ala piir
- Olemasolevad kinnistupiirid
- Planeeritavad kinnistute piirid
- Olemasolevad teed
- Ehituspiiranguala (5 m krundi piirist)
- Ehituskeeluvöönd (200 m rannast)
- Planeeritav hoonestusala
- Planeeritav hoone
- Planeeritav puurkaev
- Planeeritav kogumiskaev
- Planeeritav tee
- Planeeritav elektrikaabel
- Planeeritav prügikonteiner
- Planeeritavad mõõte- ja jaotuskapid

MÄRKUSED: Koordinaadid L.EST-97 süsteemis
Kõrgused BK77 süsteemis
Piirimärgid looduses üle mõõdistatud

Objekt. RANNAMÄE mü Sutu küla, Pihtla vald	Joonis PLANEERIMIS- JOONIS	Mõõt	Stadium	Töö nr
		1: 1000	DETAILPLANEERING	05-06
Õsel Plan REITER EP 10314484 Torni 7-3 Kuressaare Tel. 051 62088, fax 56458	Projekteerija	Raivo Kaseorg		Kuupäev september 2006
	Vastutav arhitekt	Terje Truuma		
	Vastutav insener	Raivo Kaseorg		
	Tellija	Toomas Kork		
				DP-2