

TINGMÄRGID

- Tinglik planeeritava ala piir
- Olemasolev kinnistu piir
- - - Olemasolev tee
- Planeeritava kinnistu piir
- Planeeritav juurdepääs
- Hoone soovituslik asukoht
- Planeeritav kogumiskaev
- Plan. kanalisatsioonitrass
- Plan. puurkaev
- Plan. veetrass
- Prügikonteiner

Hoonestusala

Ehituspiiranguala (5 m krundi piirist)

1 Piiripunkti nr

— Plan. elektrikaabel

Elektrikilp


— Teekaitsevöönd

I PLANEERITAVA MAAÜKSUSE PIIRIPUNKTIDE KOORDINAADID

Piiripunkti nr	X	Y
2	425342.53	6455437.79
1	425455.54	6455478.14
12	425493.08	6455371.65
11	425422.77	6455325.66
10	425413.18	6455341.45
9	425402.94	6455356.91
8	425395.08	6455368.34
7	425383.78	6455383.92
6	425374.82	6455396.44
5	425365.56	6455408.76
4	425355.01	6455422.33
3	425344.54	6455434.80

II PLANEERITAVA MAAÜKSUSE PIIRIPUNKTIDE KOORDINAADID

Piiripunkti nr	X	Y
11	425422.77	6455325.66
12	425493.08	6455371.65
13	425501.89	6455346.70
14	425533.49	6455302.90
15	425503.23	6455294.34
16	425448.98	6455278.98
17	425444.47	6455287.47
18	425438.92	6455297.31
19	425432.35	6455309.27
20	425423.21	6455324.94

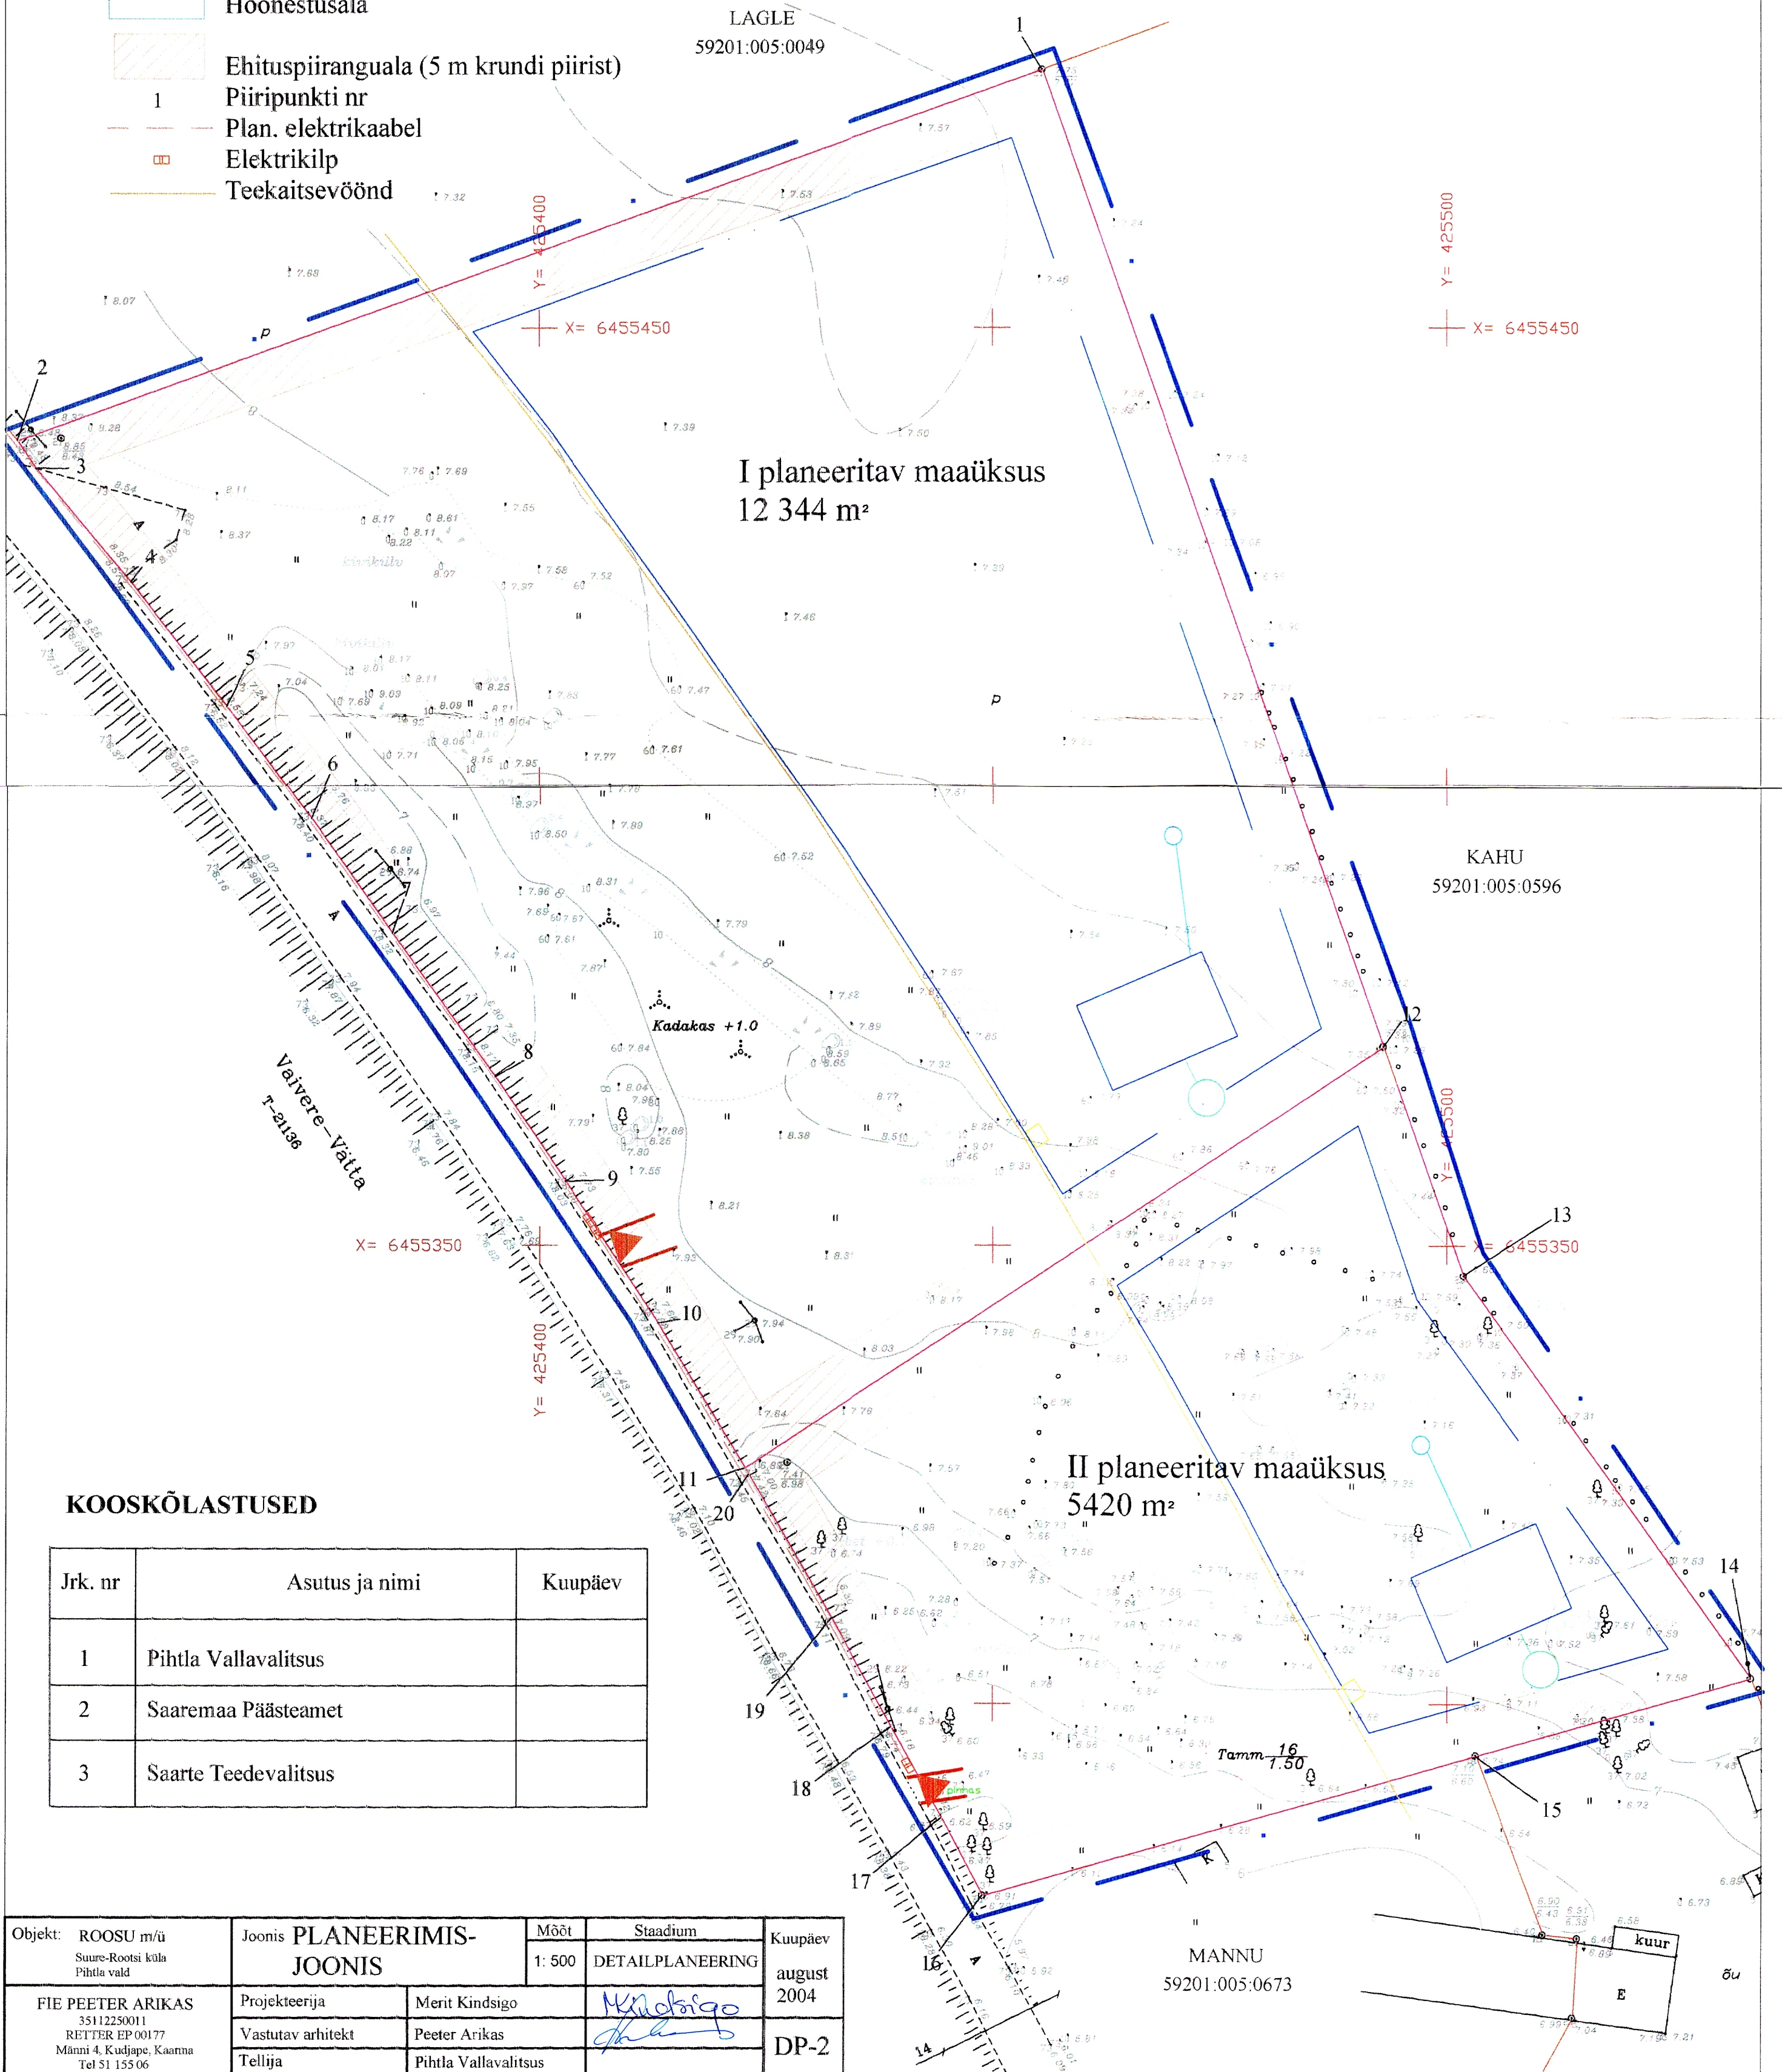

KOOSKÖLASTUSED

Jrk. nr	Asutus ja nimi	Kuupäev
1	Pihtla Vallavalitsus	
2	Saaremaa Päästeamet	
3	Saarte Teedevalitsus	

Objekt: ROOSU m/ü Suure-Rootsi küla Pihtla vald	Joonis PLANEERIMIS- JOONIS		Mööd 1: 500	Stadium DETAILPLANEERING	Kuupäev august 2004
	FIE PEETER ARIKAS 35112250011 REITER EP 00177 Männi 4, Kudjape, Kaarua Tel 51 155 06	Projekteerija Merit Kindsigo	Vastutav arhitekt Peeter Arikas	Tellijä Pihtla Vallavalitsus	DP-2