


Pos.	Krundi address	Maa kasutaja või maa omanik	Katastriüksuse sihtotstarve	Maakasutuse sihtotstarve (tähis)	Katastriüksuse sihtotstarve	Krundi pindala ha
1	Välgu mü.	Anto Ili	Pereelamu maa	EP-100%	Elamumaa-E	4,14

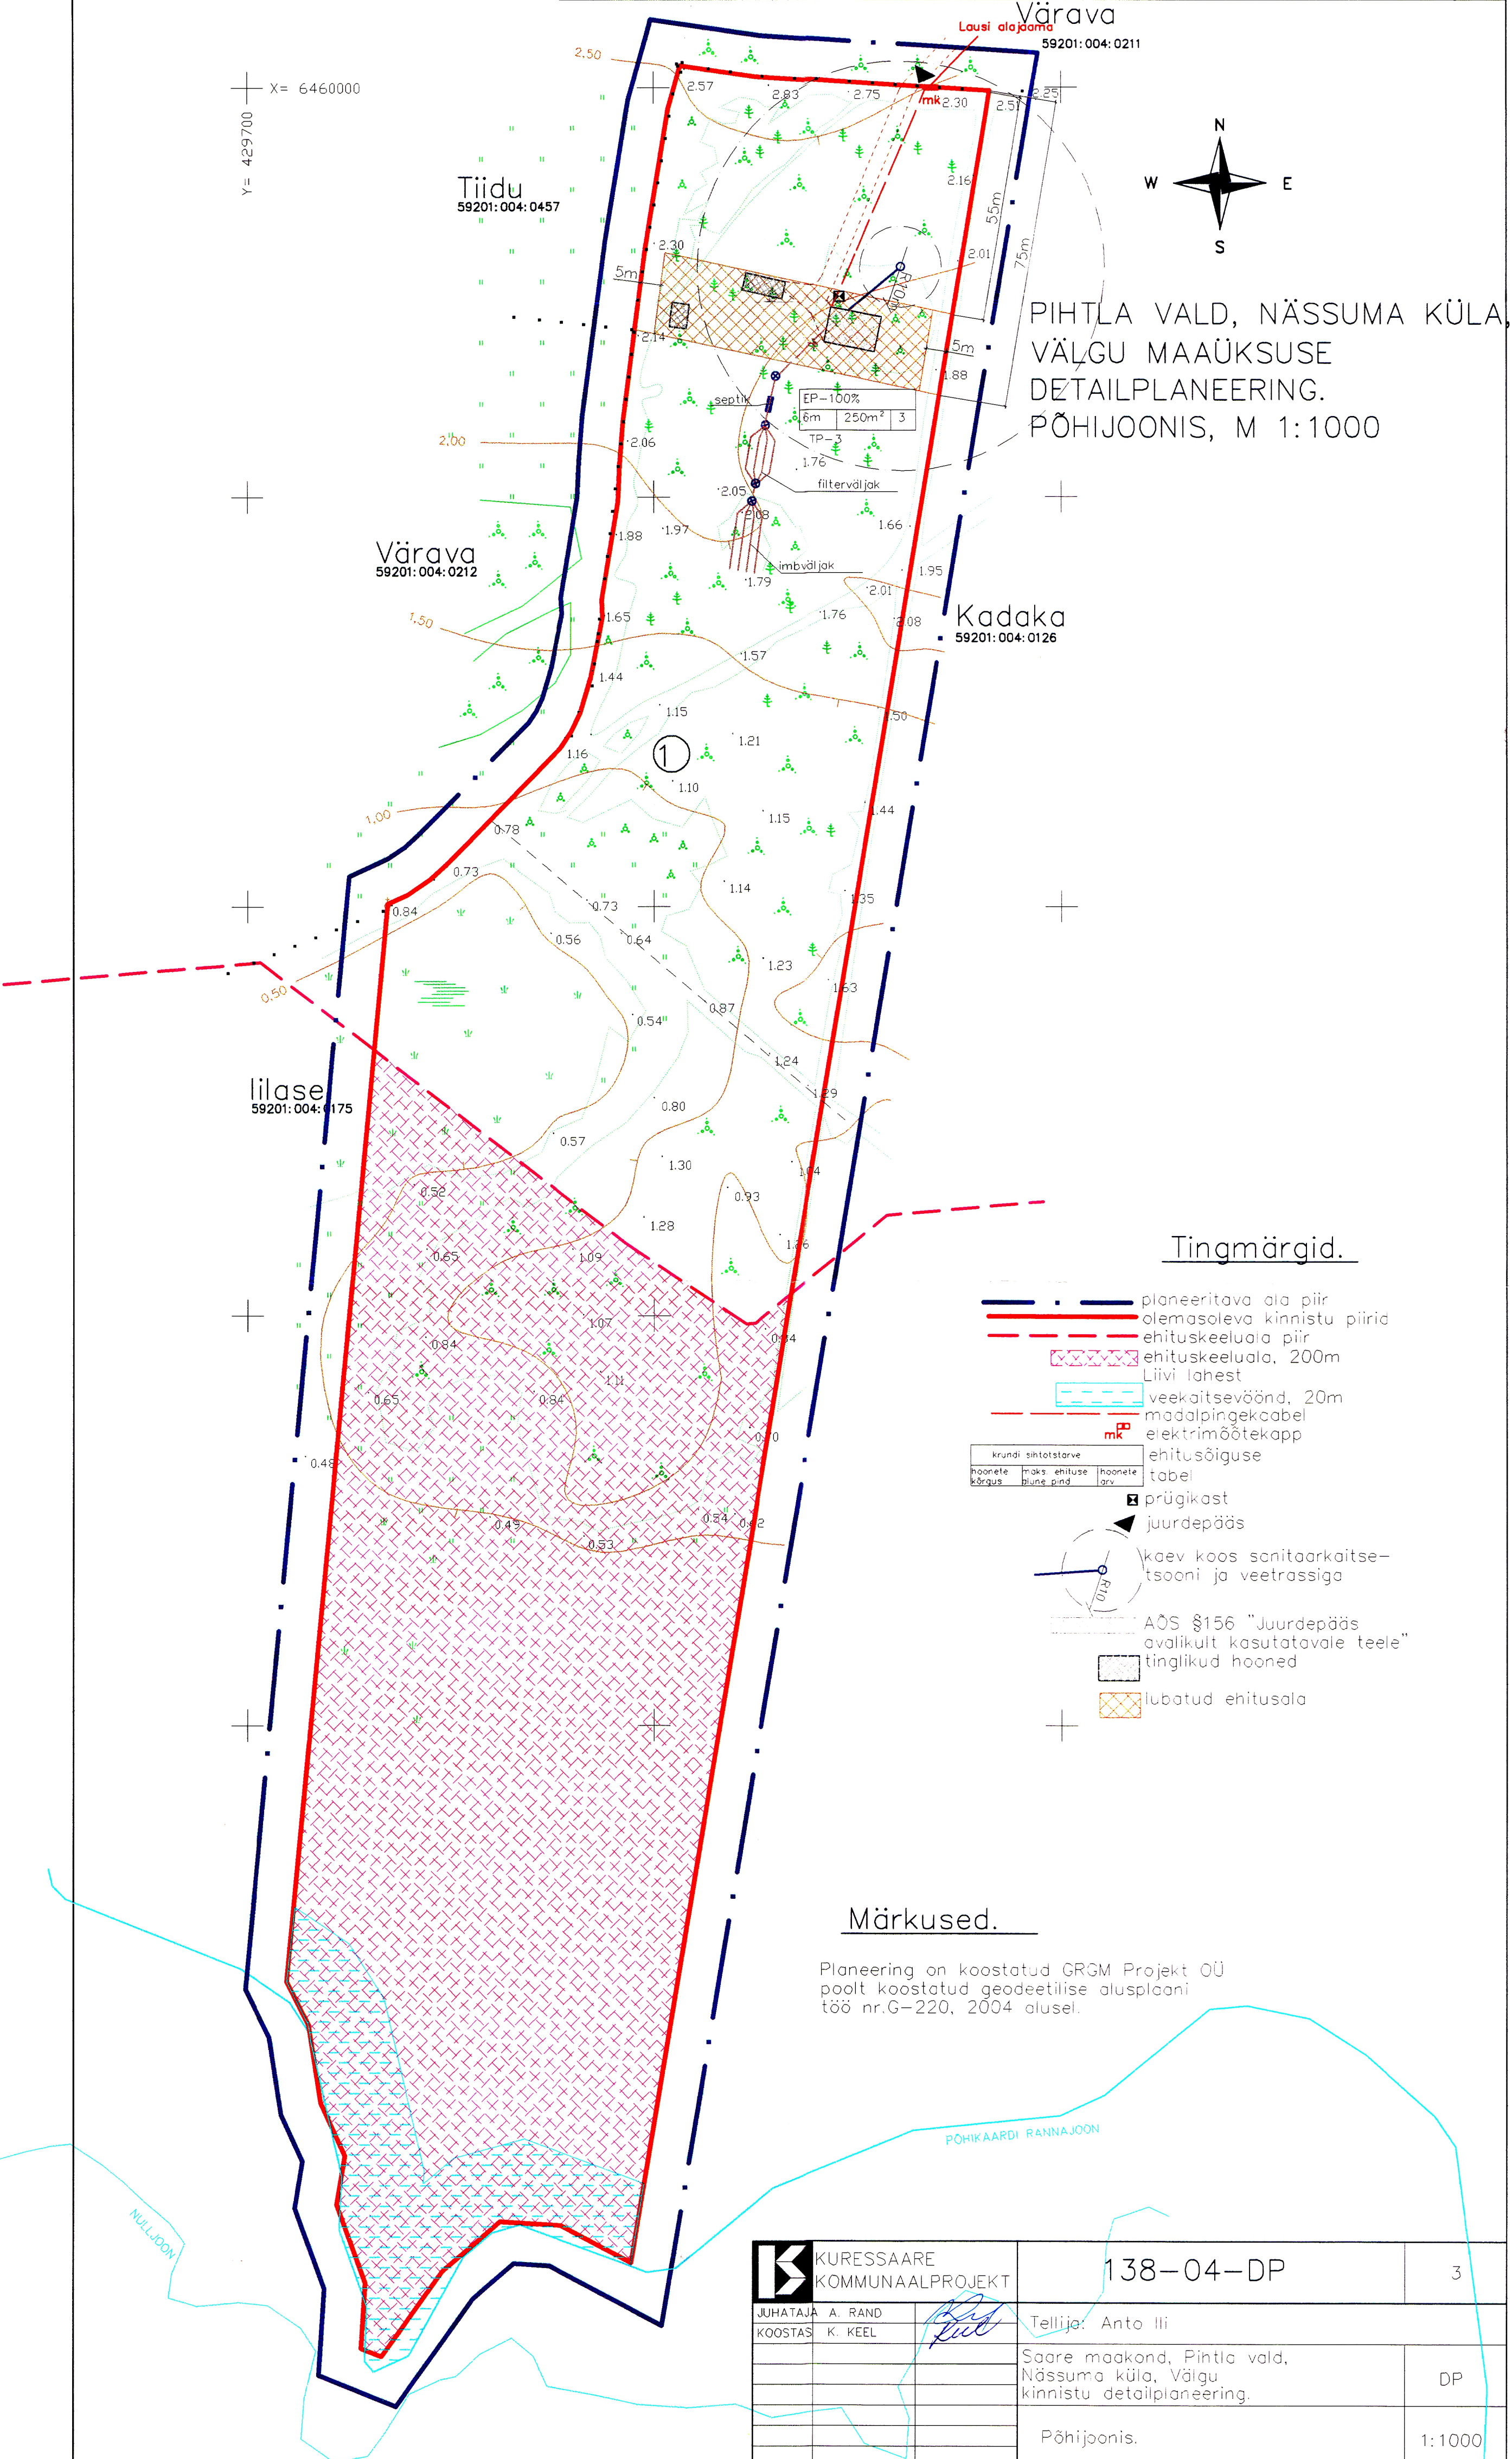

PIHTLA VALD, NÄSSUMA KÜLA,  
VÄLGU MAAÜKSUSE  
DETAILPLANEERING.  
PÕHIJONIS, M 1:1000

Tingmärgid.

- planeeritava ala piir
- olemasoleva kinnistu piirid
- ehituskeeluala piir
- ehituskeeluala, 200m Liivi lahest
- veekaitsevöönd, 20m
- madalpingekabel
- elektrimootekapp
- ehitusõiguse tabel
- prügikast
- juurdepääs
- kaev koos sanitaarkaitse-tsooni ja veetrassiga
- AÕS §156 "Juurdepääs avalikult kasutatavale teele"
- tinglikud hooned
- lubatud ehitusala

Märkused.

Planeering on koostatud GRGM Projekt OÜ poolt koostatud geodeetilise alusplaanil töö nr.G-220, 2004 alusel.

	KURESSAARE KOMMUNAALPROJEKT	138-04-DP	3
	JUHATAJA A. RAND KOOSTAS K. KEEL	Tellijä: Anto Ili	
		Saare maakond, Pihtla vald, Nässuma küla, Välgu kinnistu detailplaneering.	DP
		Põhijoonis.	1:1000