


Uuemaa
59201:002:0776

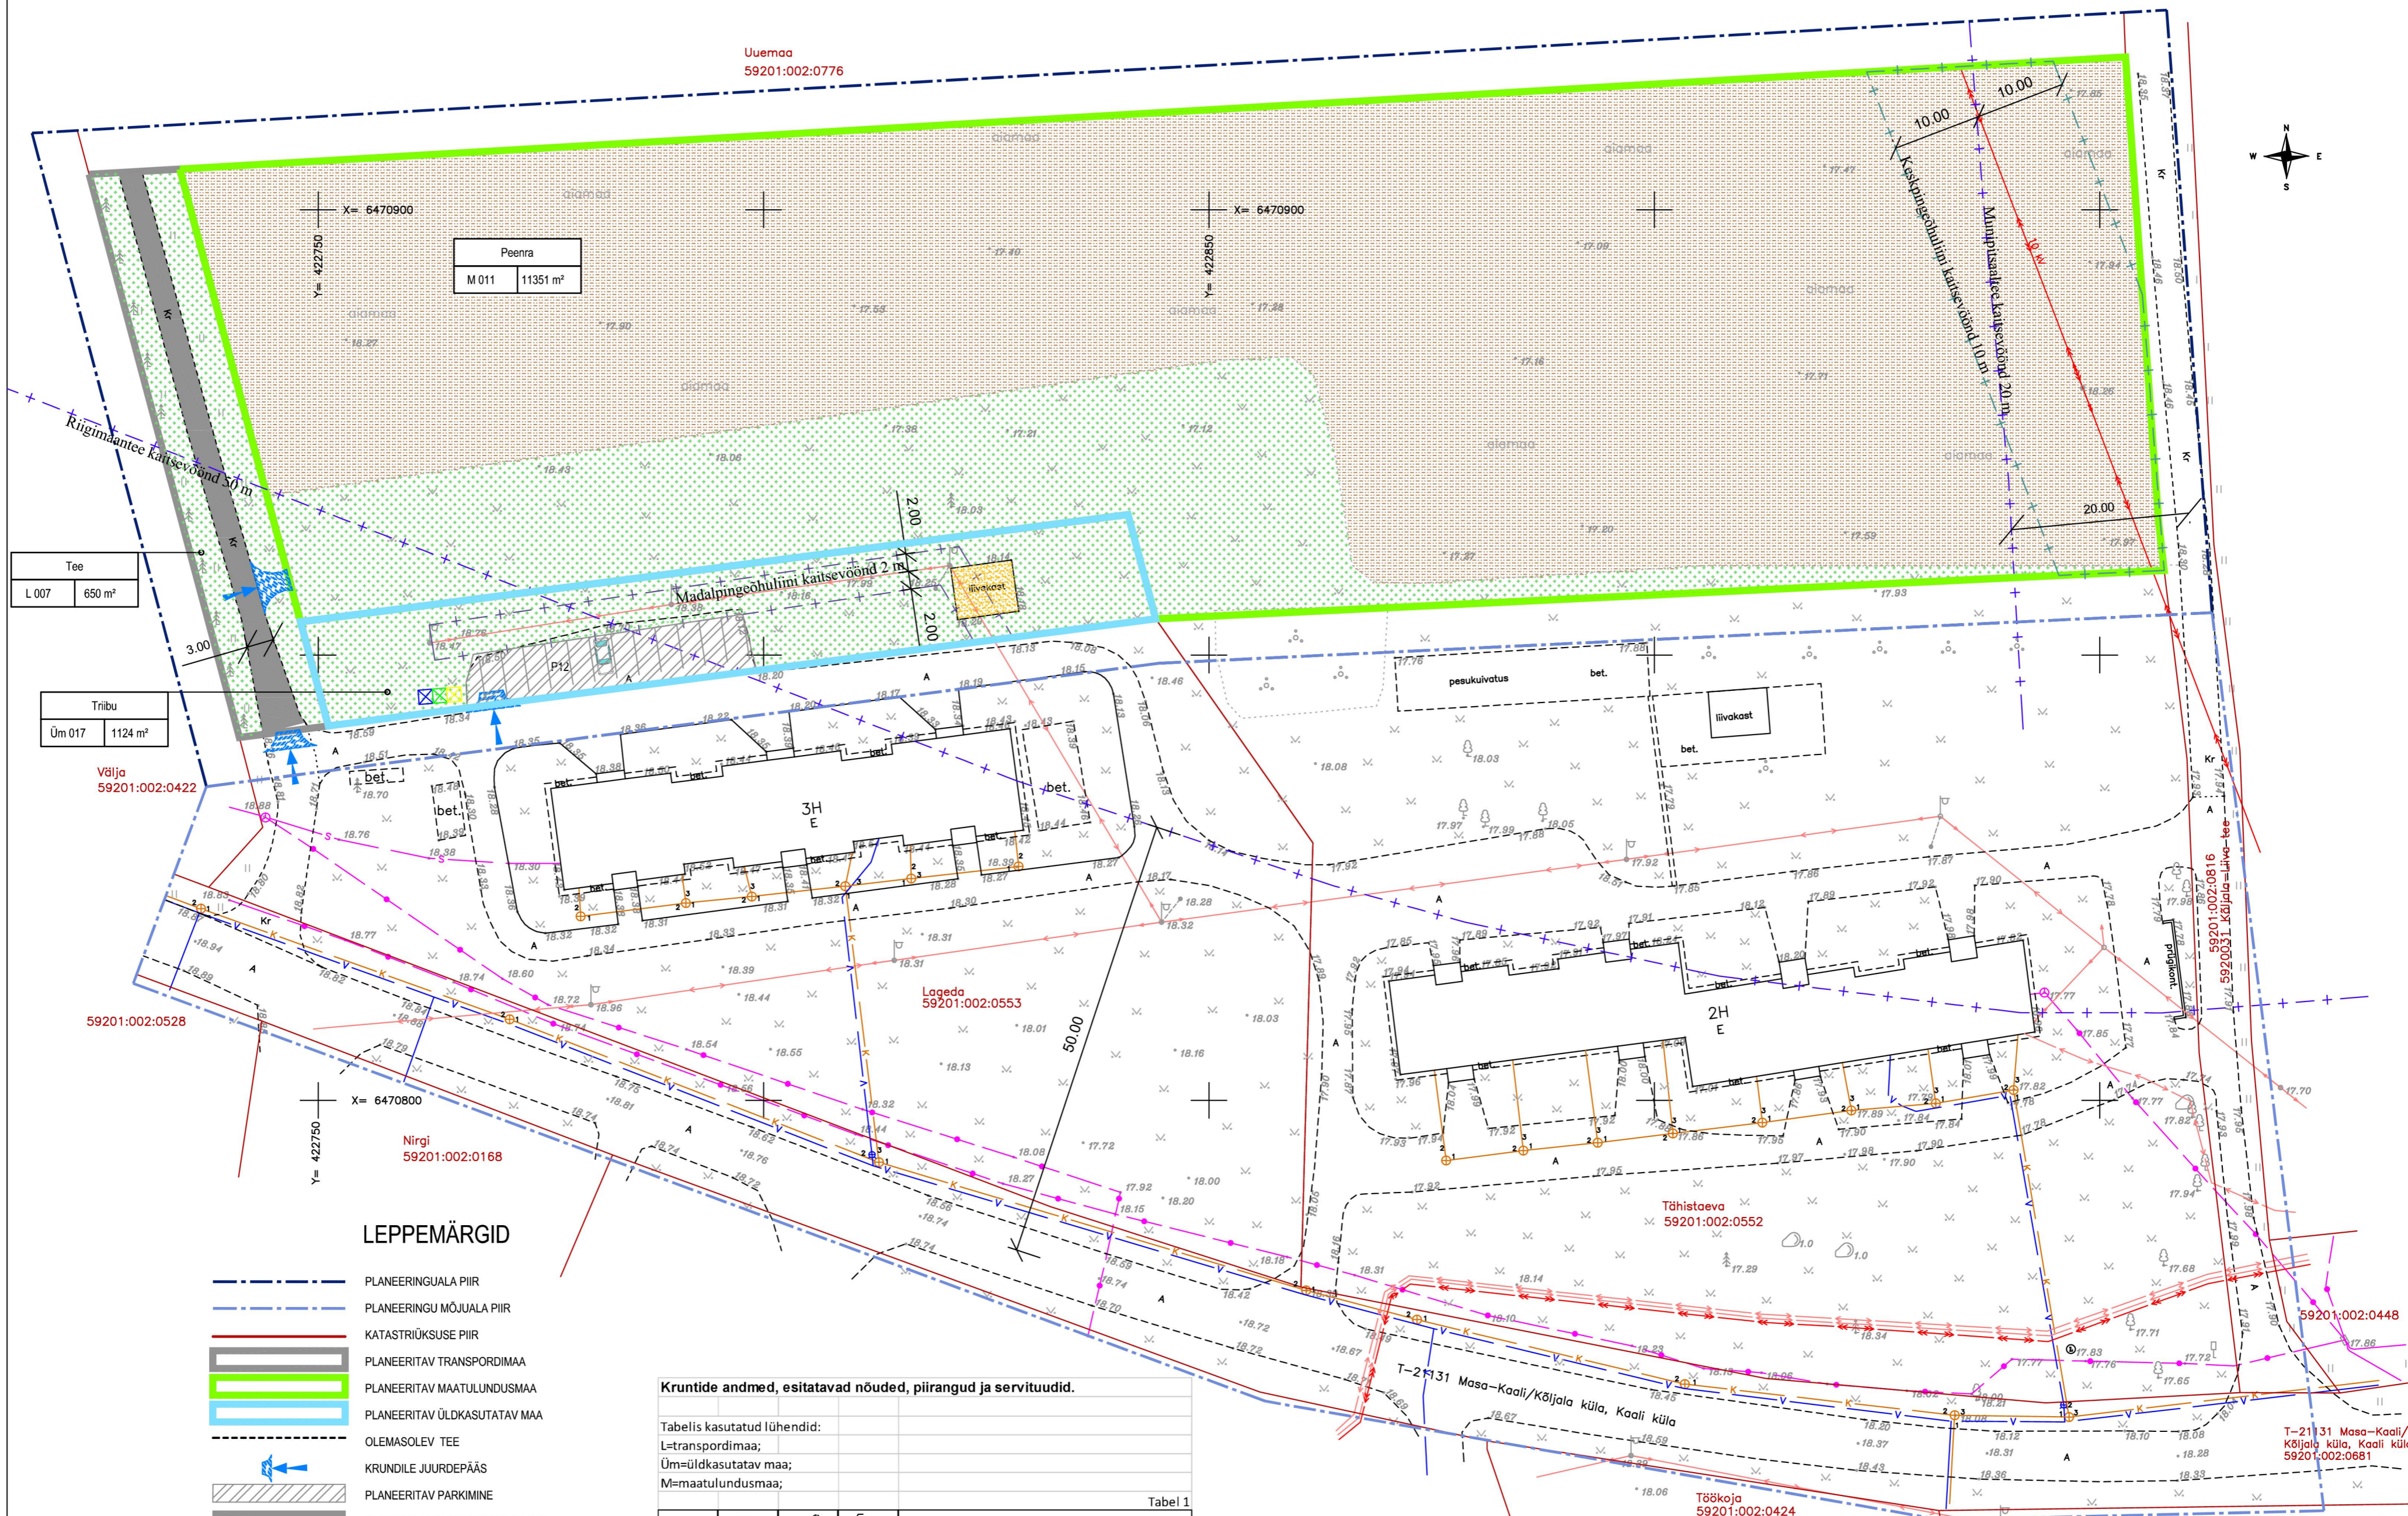

Tee	
L 007	650 m ²

Triibu	
Üm 017	1124 m ²

Peenra	
M 011	11351 m ²

Välja
59201:002:0422

59201:002:0528

Nirgi
59201:002:0168

Lageda
59201:002:0553

Tähistaeva
59201:002:0552

59201:002:0448

T-21 31 Masa-Kaali/
Kõljala küla, Kaali küla
59201:002:0681

Töökoja
59201:002:0424

Mõisalauda
59201:002:0738

LEPPEMÄRGID

- PLANEERINGUALA PIIR
- PLANEERINGU MÕJUALA PIIR
- KATASTRÜKSUSE PIIR
- PLANEERITAV TRANSPORTIMAA
- PLANEERITAV MAATULUNDUSMAA
- PLANEERITAV ÜLDKASUTATAV MAA
- OLEMASOLEV TEE
- KRUNDILE JUURDEPÄÄS
- PLANEERITAV PARKIMINE
- OLEMASOLEV KRUUSAKATTEGA TEE
- OLEMASOLEV MADALHALJASTUS
- OLEMASOLEV AJAMAA
- OLEMASOLEV KESKPINGEÕHULIIN
- OLEMASOLEV MADALPINGEÕHULIIN
- OLEMASOLEV SIDEKANALISATSIOON
- OLEMASOLEV SIDEKAABEL
- OLEMASOLEV VEETRASS
- OLEMASOLEV KANALISATSIOON
- KAITSEVÕÕNDI PIIR
- OLEMASOLEVAD PRÜGIKONTEINERID

Kruntide andmed, esitatavad nõuded, piirangud ja servituudid.

Tabelis kasutatud lühendid:
L=transportimaa;
Üm=üldkasutatav maa;
M=maatulundusmaa;

Krundi address	Krundi planeeritud suurus m ²	Maa sihtotstarve	Parkimiskohade arv	Piirangud, servituudid
Tee	650	L	-	Osaline teekaitsevõnd (50 m). Kitsenduse ruumiline ulatus 305 m ² .
Triibu	1124	Üm	12	Osaline teekaitsevõnd (50 m). Kitsenduse ruumiline ulatus 434 m ² . Servituudi vajadus elektri madalpingeõhuliinile - 2m mõlemale poole liinist. Kitsenduse ruumiline ulatus 273 m ² .
Peenra	11351	M	-	Osaline teekaitsevõnd (50 m) Kitsenduse ruumiline ulatus 199 m ² . Osaline teekaitsevõnd (20 m). Kitsenduse ruumiline ulatus 985 m ² . Servituudi vajadus elektri keskpingeõhuliinile - 10m mõlemale poole liinist. Kitsenduse ruumiline ulatus 1069 m ² .

EHITUSÕIGUSE TABEL

- L TRANSPORTIMAA
- M MAATULUNDUSMAA
- Üm ÜLDKASUTATAV MAA

KRUNDI NIMETUS	
KRUNDI KASUTAMISE SIHTOTSTARVE VÕI SIHTOTSTARBED	KRUNDI PINDALA

Märkused

- Detailplaneeringu alusplaaniks on geodeetiline alusplaan OÜ A.M.T.Invest, töö nr.GA 19) 05.06.14. M1:500, Koordinaadid LEST 97 süsteemis, kõrgused Balti süsteemis.
- Käesoleva töö lahutamatuks osaks on seletuskiri.

A.M.T. INVEST OÜ			
ADDRESS: Tolli tn 7, Kuressaare linn			
TEL: 45 33738		53963989	
MTR. NR.	EEO000672		
AMET	NIMI	ALLKIRI	KP.
PR.JUHT	AVO TASA		11.12.14.
KOOSTAJA	SIRJE LEMBER		11.12.14.

TÖÖ NR.	DP-0456	2014	
OBJEKT:	TEE, PEENRA JA TRIBU KATASTRÜKSUS		
ADDRESS: SAARE MAAKOND,	LEHT	LEHTI	MÕÖT
PIHTLA VALD, KÕLJALA KÜLA	3	3	1:500
JOONIS:	PÕHIJOONIS		