


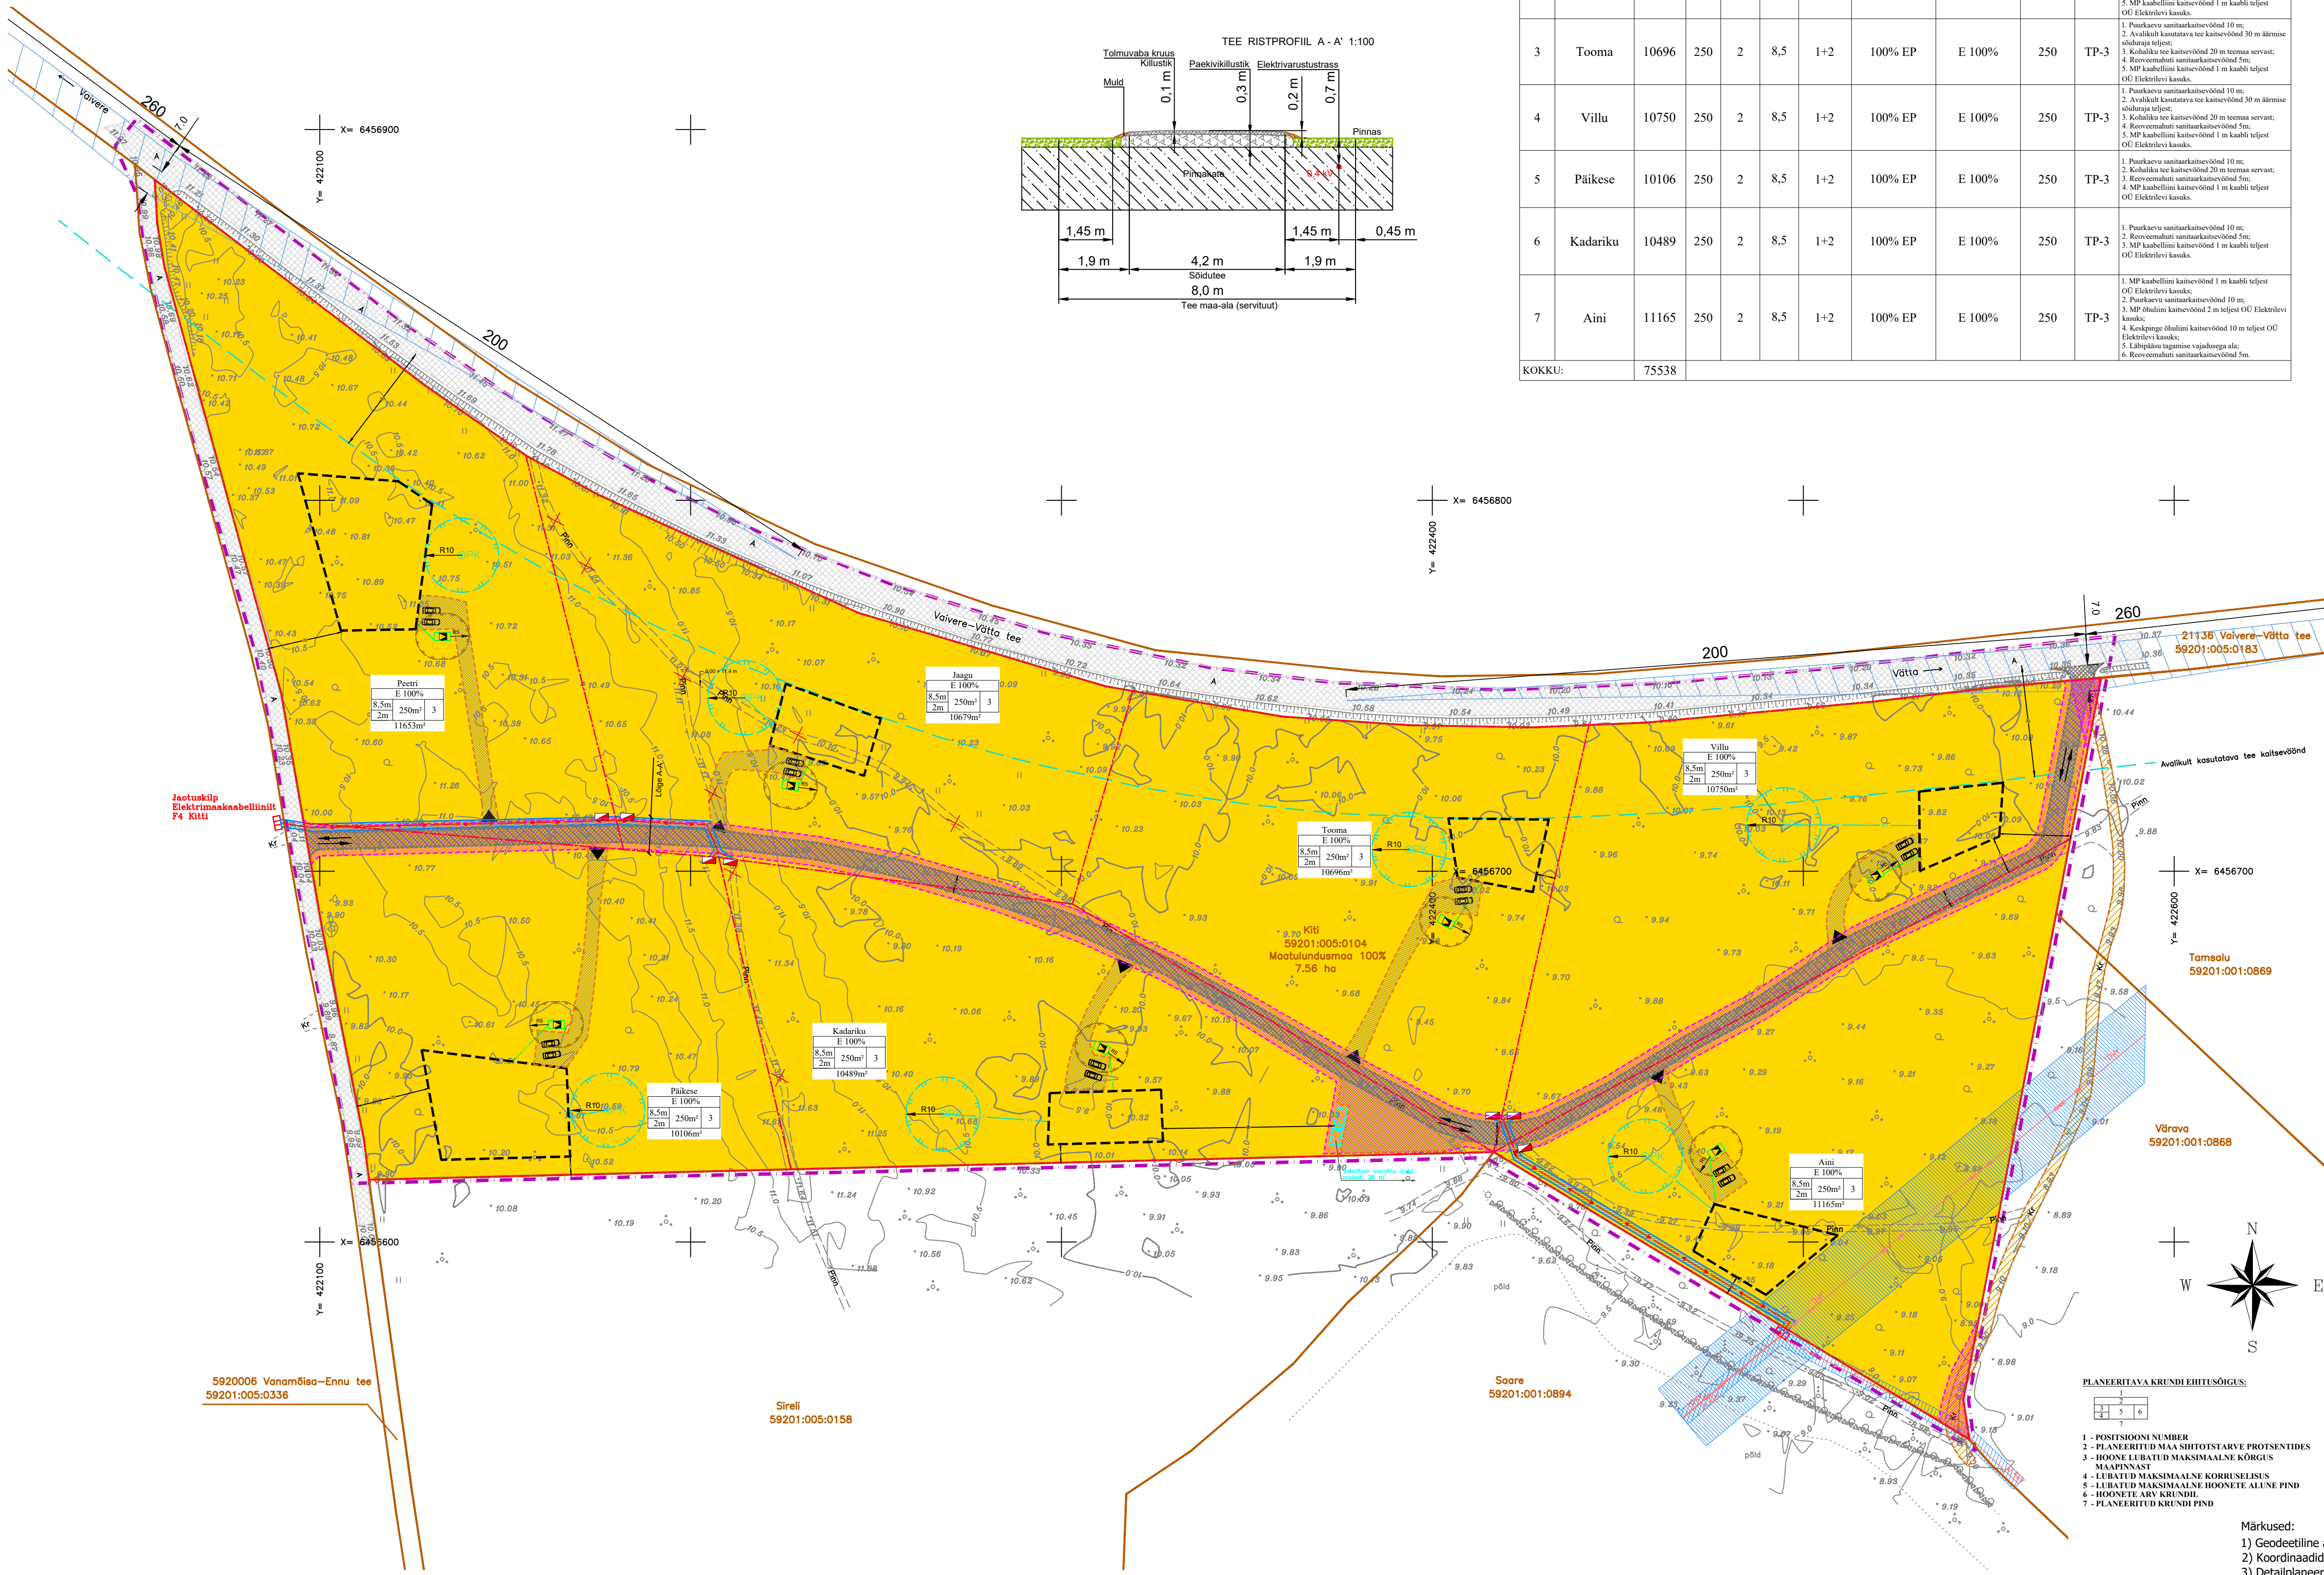

KRUNTIDE EHTUSÕIGUS										
pos nr	krundi aadress või aadressi ettepanek	krundi planeeritud suurus m²	hoonete alune pind m²	max korruselisus	hoone kõrgus maapinnast (m)	hoonete arv kumaldi (põhihoone-abinõud)	maa-ala- ja ehitusala (detailplaneeringu liiklede kampa)	maa-ala- ja ehitusala (detailplaneeringu liiklede kampa)	suhtelised kinnistuse sihtasutuse kampa	telemärgid
1	Peetri	11653	250	2	8,5	1+2	100% EP	E 100%	250	TP-3
2	Jaagu	10679	250	2	8,5	1+2	100% EP	E 100%	250	TP-3
3	Tooma	10696	250	2	8,5	1+2	100% EP	E 100%	250	TP-3
4	Villu	10750	250	2	8,5	1+2	100% EP	E 100%	250	TP-3
5	Päikese	10106	250	2	8,5	1+2	100% EP	E 100%	250	TP-3
6	Kadariku	10489	250	2	8,5	1+2	100% EP	E 100%	250	TP-3
7	Aimi	11165	250	2	8,5	1+2	100% EP	E 100%	250	TP-3
KOKKU:		75538								

TEHNILISED NÄITAJAD		
Planeeritud maa-ala suurus	7,55 ha	
Kavandatud kruntide arv	7	
Krunditud maa bilanss	7,55 ha	100%
Elamumaa	7,55 ha	100%

ANDMED KRUNTIDE MOODUSTAMISE KOHTA						
pos nr	krundi aadress või aadressi ettepanek	krundi planeeritud suurus m²	krundi planeeritud suurus m²	moondustamise kinnistuse (nr)	hüvitatavate/ahutatavate osade suurus m²	osade arvu (kinnistuse liiki)
1	Peetri	E	11653	Kinnistu nr: 1251534	-11653	M
2	Jaagu	E	10679		-10679	M
3	Tooma	E	10696		-10696	M
4	Villu	E	10750		-10750	M
5	Päikese	E	10106		-10106	M
6	Kadariku	E	10489		-10489	M
7	Aimi	E	11165		-11165	M

PLANEERINGUALA ANDMED				
Katastrilise nimetus	Katastrilise	Huvitatud isik	Allkiri	Kuupäev
Kiti	59201:005:0104	Ain Tarkin		

TINGMÄRGID	
OLEMASOLEV	
	PLANEERITAVA ALA PIIR
	KATASTRILISE PIIR
	AVALIKULT KASUTATAVA TEE KAITSEVÕNDI PIIR
	MADALPINGSÕHULIN
	KESKPINGEÕHULIN
	ASFALTKATTEGA TEE
	KRUUSAKATTEGA TEE
	TEHNOVÕRKUDE KAITSEVÕND

PLANEERITAV	
	PLANEERITAVA ALA PIIR
	HOONESTUSALA
	TEHNOVÕRKUDE KAITSEVÕND
	ELAMUMAA
	KRUUSAKATTEGA TEE
	KRUUSAKATTEGA TOLMUVABA TEE
	JUURDEPÄÄSU TAGAMISE VAJADUSEGA ALA
	NÄHTAVUSKOLMNURK
	MADALPINGSÕHULIN
	LIITUMISKILP
	JAOTUSKILP
	PUURKAEVU HOOLDUSALA
	REOVEE KOGUMISMAHUTI KUJA
	VEETRASS, PUURKAEV
	KANALISATSIOONITRASS, KOGUMISMAHUTI
	MAAPEALNE TULETÖRJE HÜDRANT
	JUURDEPÄÄSU KRUNDILE
	PRÜGIKONTEINERI SOOVITUSLIK ASUKOHT
	LIKVIDEERITAV OBJEKT

- Märkused:
- 1) Geodeetiline alusplaan on koostatud OÜ DP Projektbüroo poolt. Töö nr: 17-17-G, mõõdistamise aeg: 11.03.2017.a.
 - 2) Koordinaadid L-Est '97 süsteemis ja kõrgused Balti süsteemis
 - 3) Detailplaneeringu seletuskiri kuulub lahutamatu lisana joonise juurde.
 - 4) Joonisel kujutatud ruumilahendus on tinglik ja täpsustatakse ehitusprojektiga.
 - 5) Ehitusprojekti planeeringule vastavust kaalutleb Saaremaa Vallavalitsus, võttes arvesse avalikud ja erahuvid ning planeeringu üldise lahenduse.
 - 6) Vallavalitsus võib planeeringujärgset ruumilahendust ja projekteerimisühimeetide täpsustada projekteerimistingimustega.
 - 7) Hoonete 0.00 on 0.40 maapinnast.

	DP Projektbüroo OÜ Reg kood 11217547 EEP000710, 26.04.2006 Rohu 5, Kuressaare Telfax 4545491	Saaremaa Vallavalitsus			
		Vanamõisa küla, Kiti detailplaneering			
Koostaja: Alar Oll		Saaremaa vald Saare maakond			
		Joonise nimetus			
		PÕHIJOONIS TEHNOVÕRKUDEGA			
		Mõõd	Töö nr	Standard	Joonis
		1:1000	04-17-DP	DP	3
Kuupäev: 01.06.2018		Jooniseid			
		3			