


JAKOBI, KALDA JA ALLIKU
 MAAÜKSUSTE DETAILPLANEERING.
 PLANEERINGU LAHENDUS, M 1:1000
 SUTU KÜLA, PIHTLA VALD,
 SAAREMAA

Pos.	Krundi aadress	Maa asutaja või maa omanik	Maakasutuse sihtotstarve (sõnadega)	Maakasutuse sihtotstarve (tähis)	Krundi pindala
1	Tammemetsa	Mirja Anniki Väre Harri Olavi Väre	Maatulundusmaa-M (s.h. õuemaa-1500m ²)	M-100%	1,12
2	Alliku	Mirja Anniki Väre	Maatulundusmaa-M	M-100%	1,3
3	Maasika	Mirja Anniki Väre Harri Olavi Väre	Pereelamumaa-EP	EP-100%	598m ²
4	Mustika	Mirja Anniki Väre	Pereelamumaa-EP	EP-100%	1,9
5	Kalda	Mirja Anniki Väre Harri Olavi Väre	Pereelamumaa-EP	EP-100%	2,12
6	Jakobi II	Harri Olavi Väre	Maatulundusmaa-M	M-100%	4,69
7	Jakobi I	Harri Olavi Väre	Maatulundusmaa-M	M-100%	1,26
8	Tiigi	Harri Olavi Väre	Pereelamumaa-EP	EP-100%	2,71

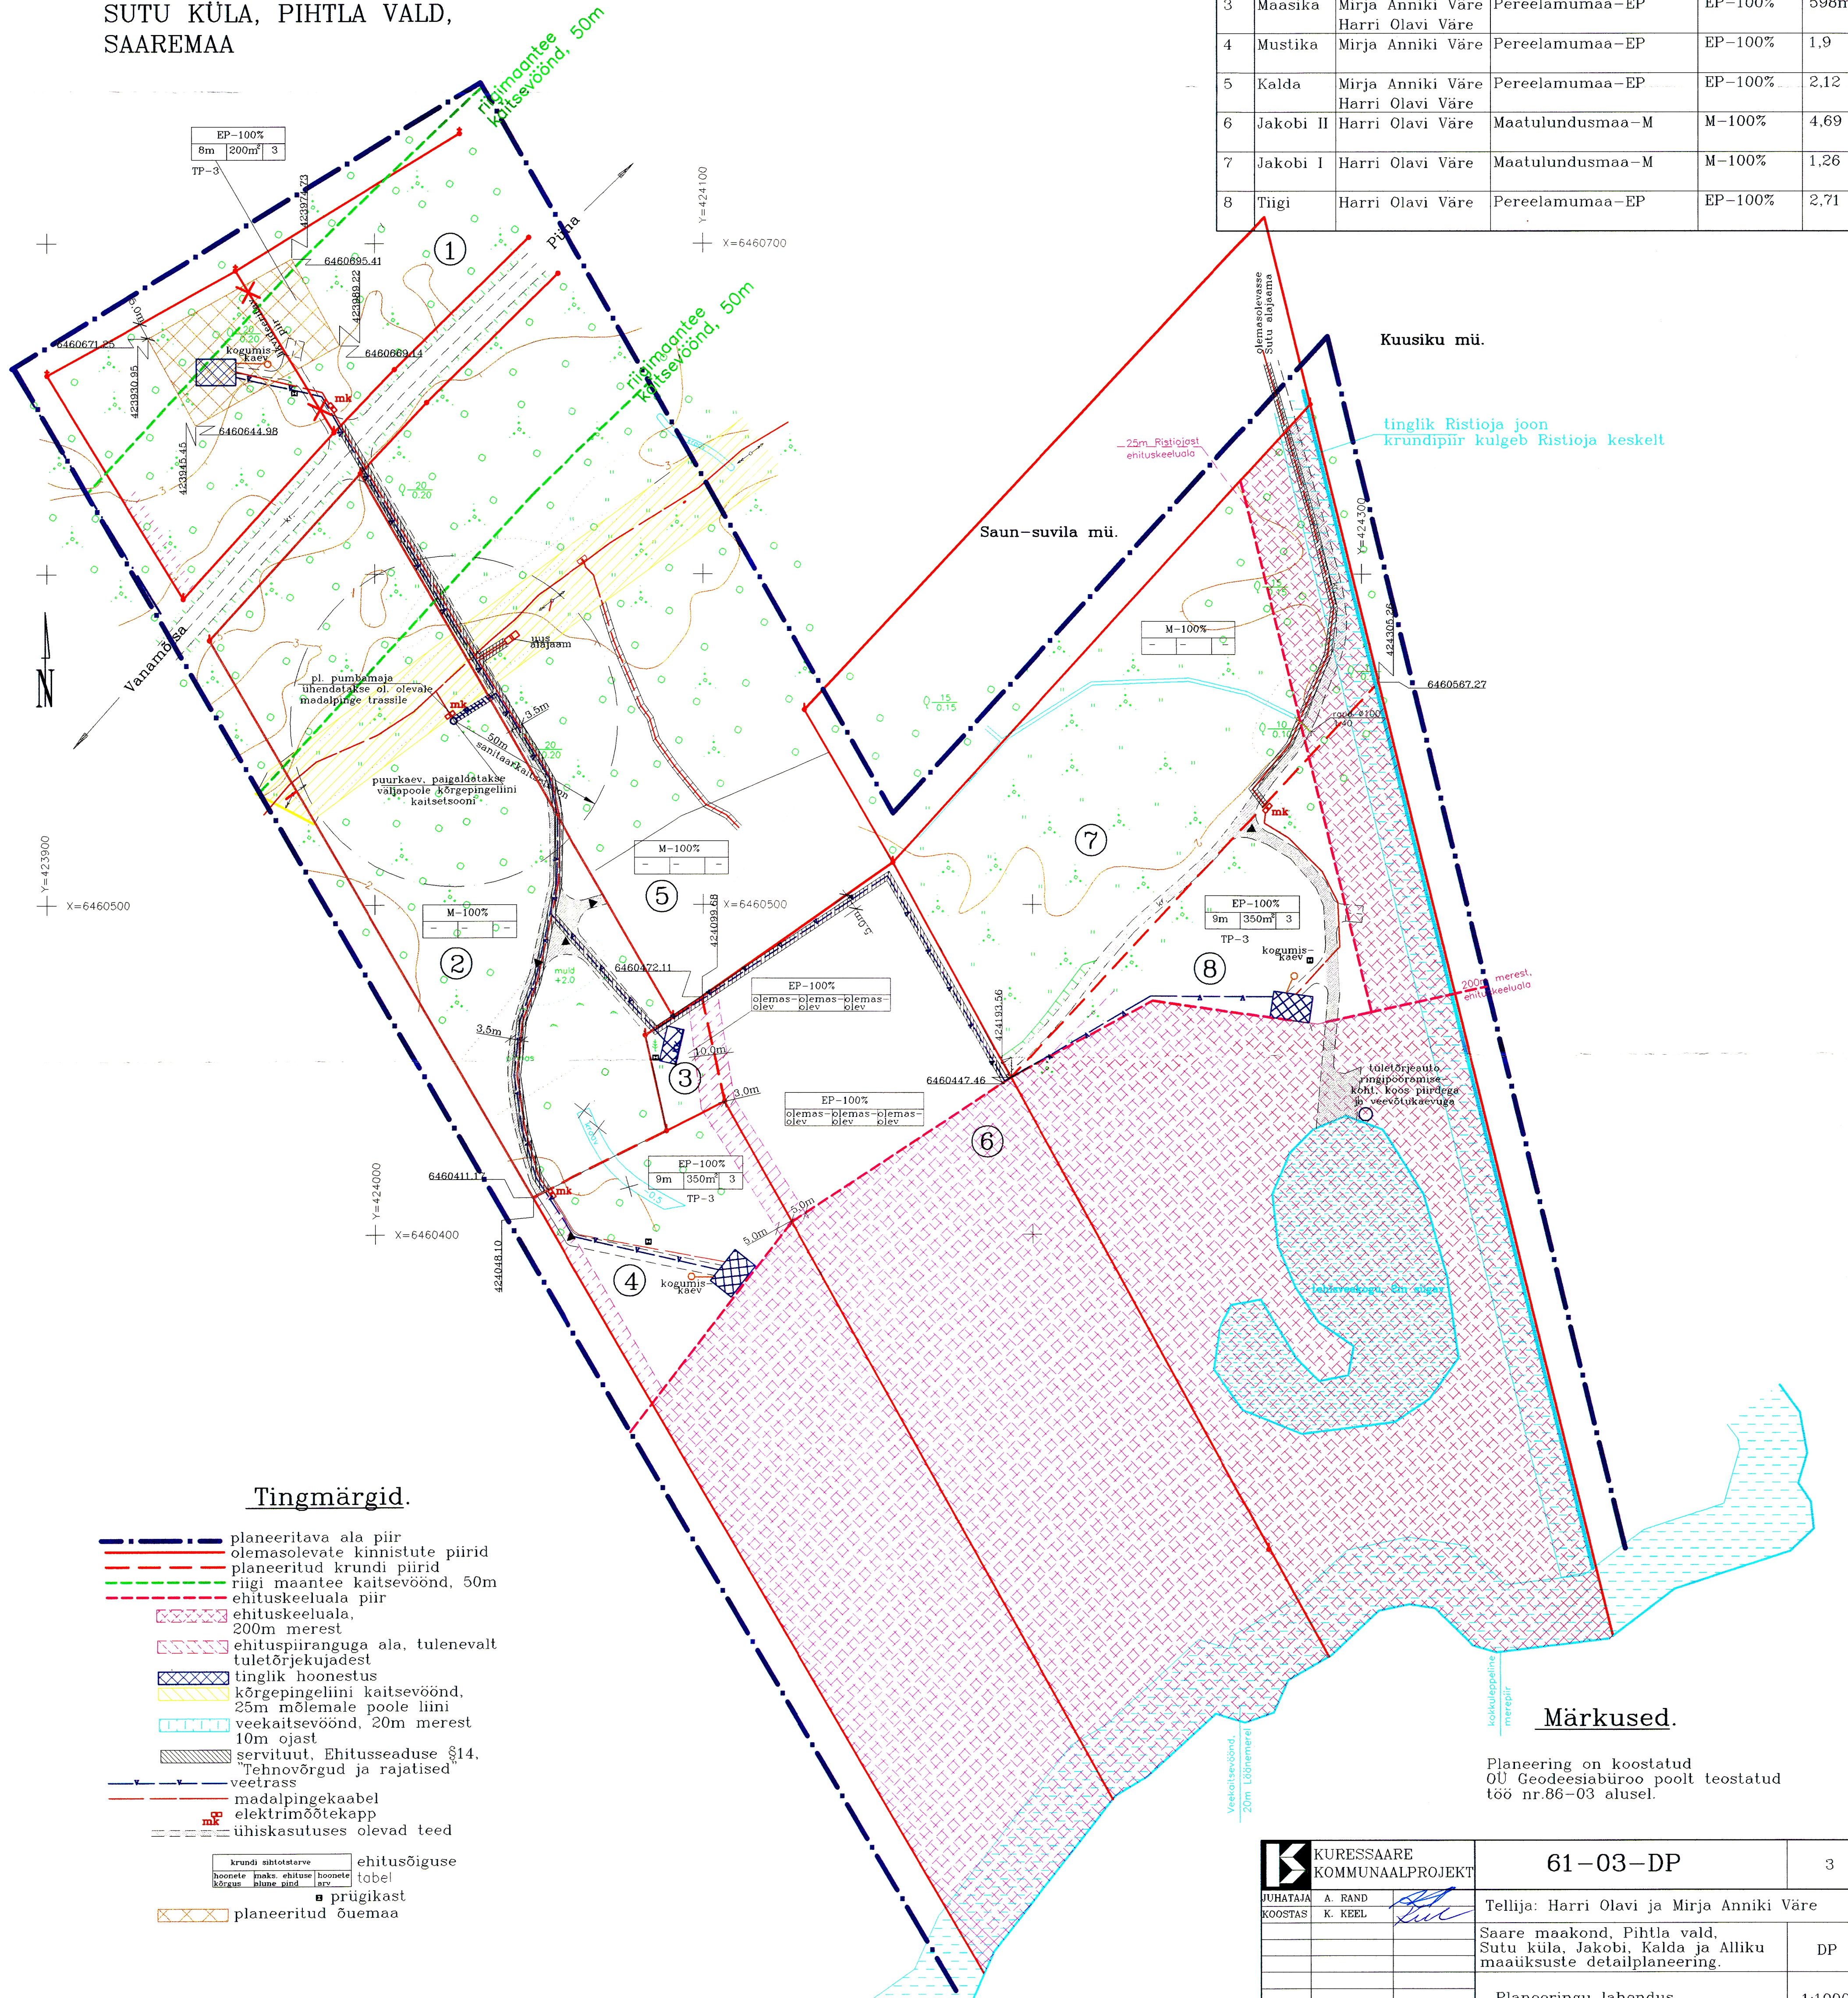

Tingmärgid.

- planeeritava ala piir
 - olemasolevate kinnistute piirid
 - planeeritud krundi piirid
 - riigi maantee kaitsevöönd, 50m
 - ehituskeeluala piir
 - ehituskeeluala, 200m merest
 - ehituspiiranguga ala, tulenevalt tuleohtu- ja tuuleohtudest
 - tinglik hoonestus
 - kõrgepingeliini kaitsevöönd, 25m mõlemale poole liini
 - veekaitsevöönd, 20m merest 10m ojast
 - servituut, Ehitusseaduse §14. Tehnovõrgud ja rajatised
 - veetrass
 - madalpingekaabel
 - elektrimõõtekapp
 - ühiskasutuses olevad teed
- krundi sihtotstarve
 hoonete maks. ehituse hoonete
 kõrgus blunne pind arv
 ■ prügikast
 planeeritud õuemaa

Märkused.

Planeering on koostatud
 OÜ Geodeesibüroo poolt teostatud
 töö nr.86-03 alusel.

KURESSAARE KOMMUNAALPROJEKT	61-03-DP		3
	JUHATAJA A. RAND KOOSTAS K. KEEL	Tellija: Harri Olavi ja Mirja Anniki Väre Saare maakond, Pihtla vald, Sutu küla, Jakobi, Kalda ja Alliku maaüksuste detailplaneering.	
Planeeringu lahendus.			1:1000