


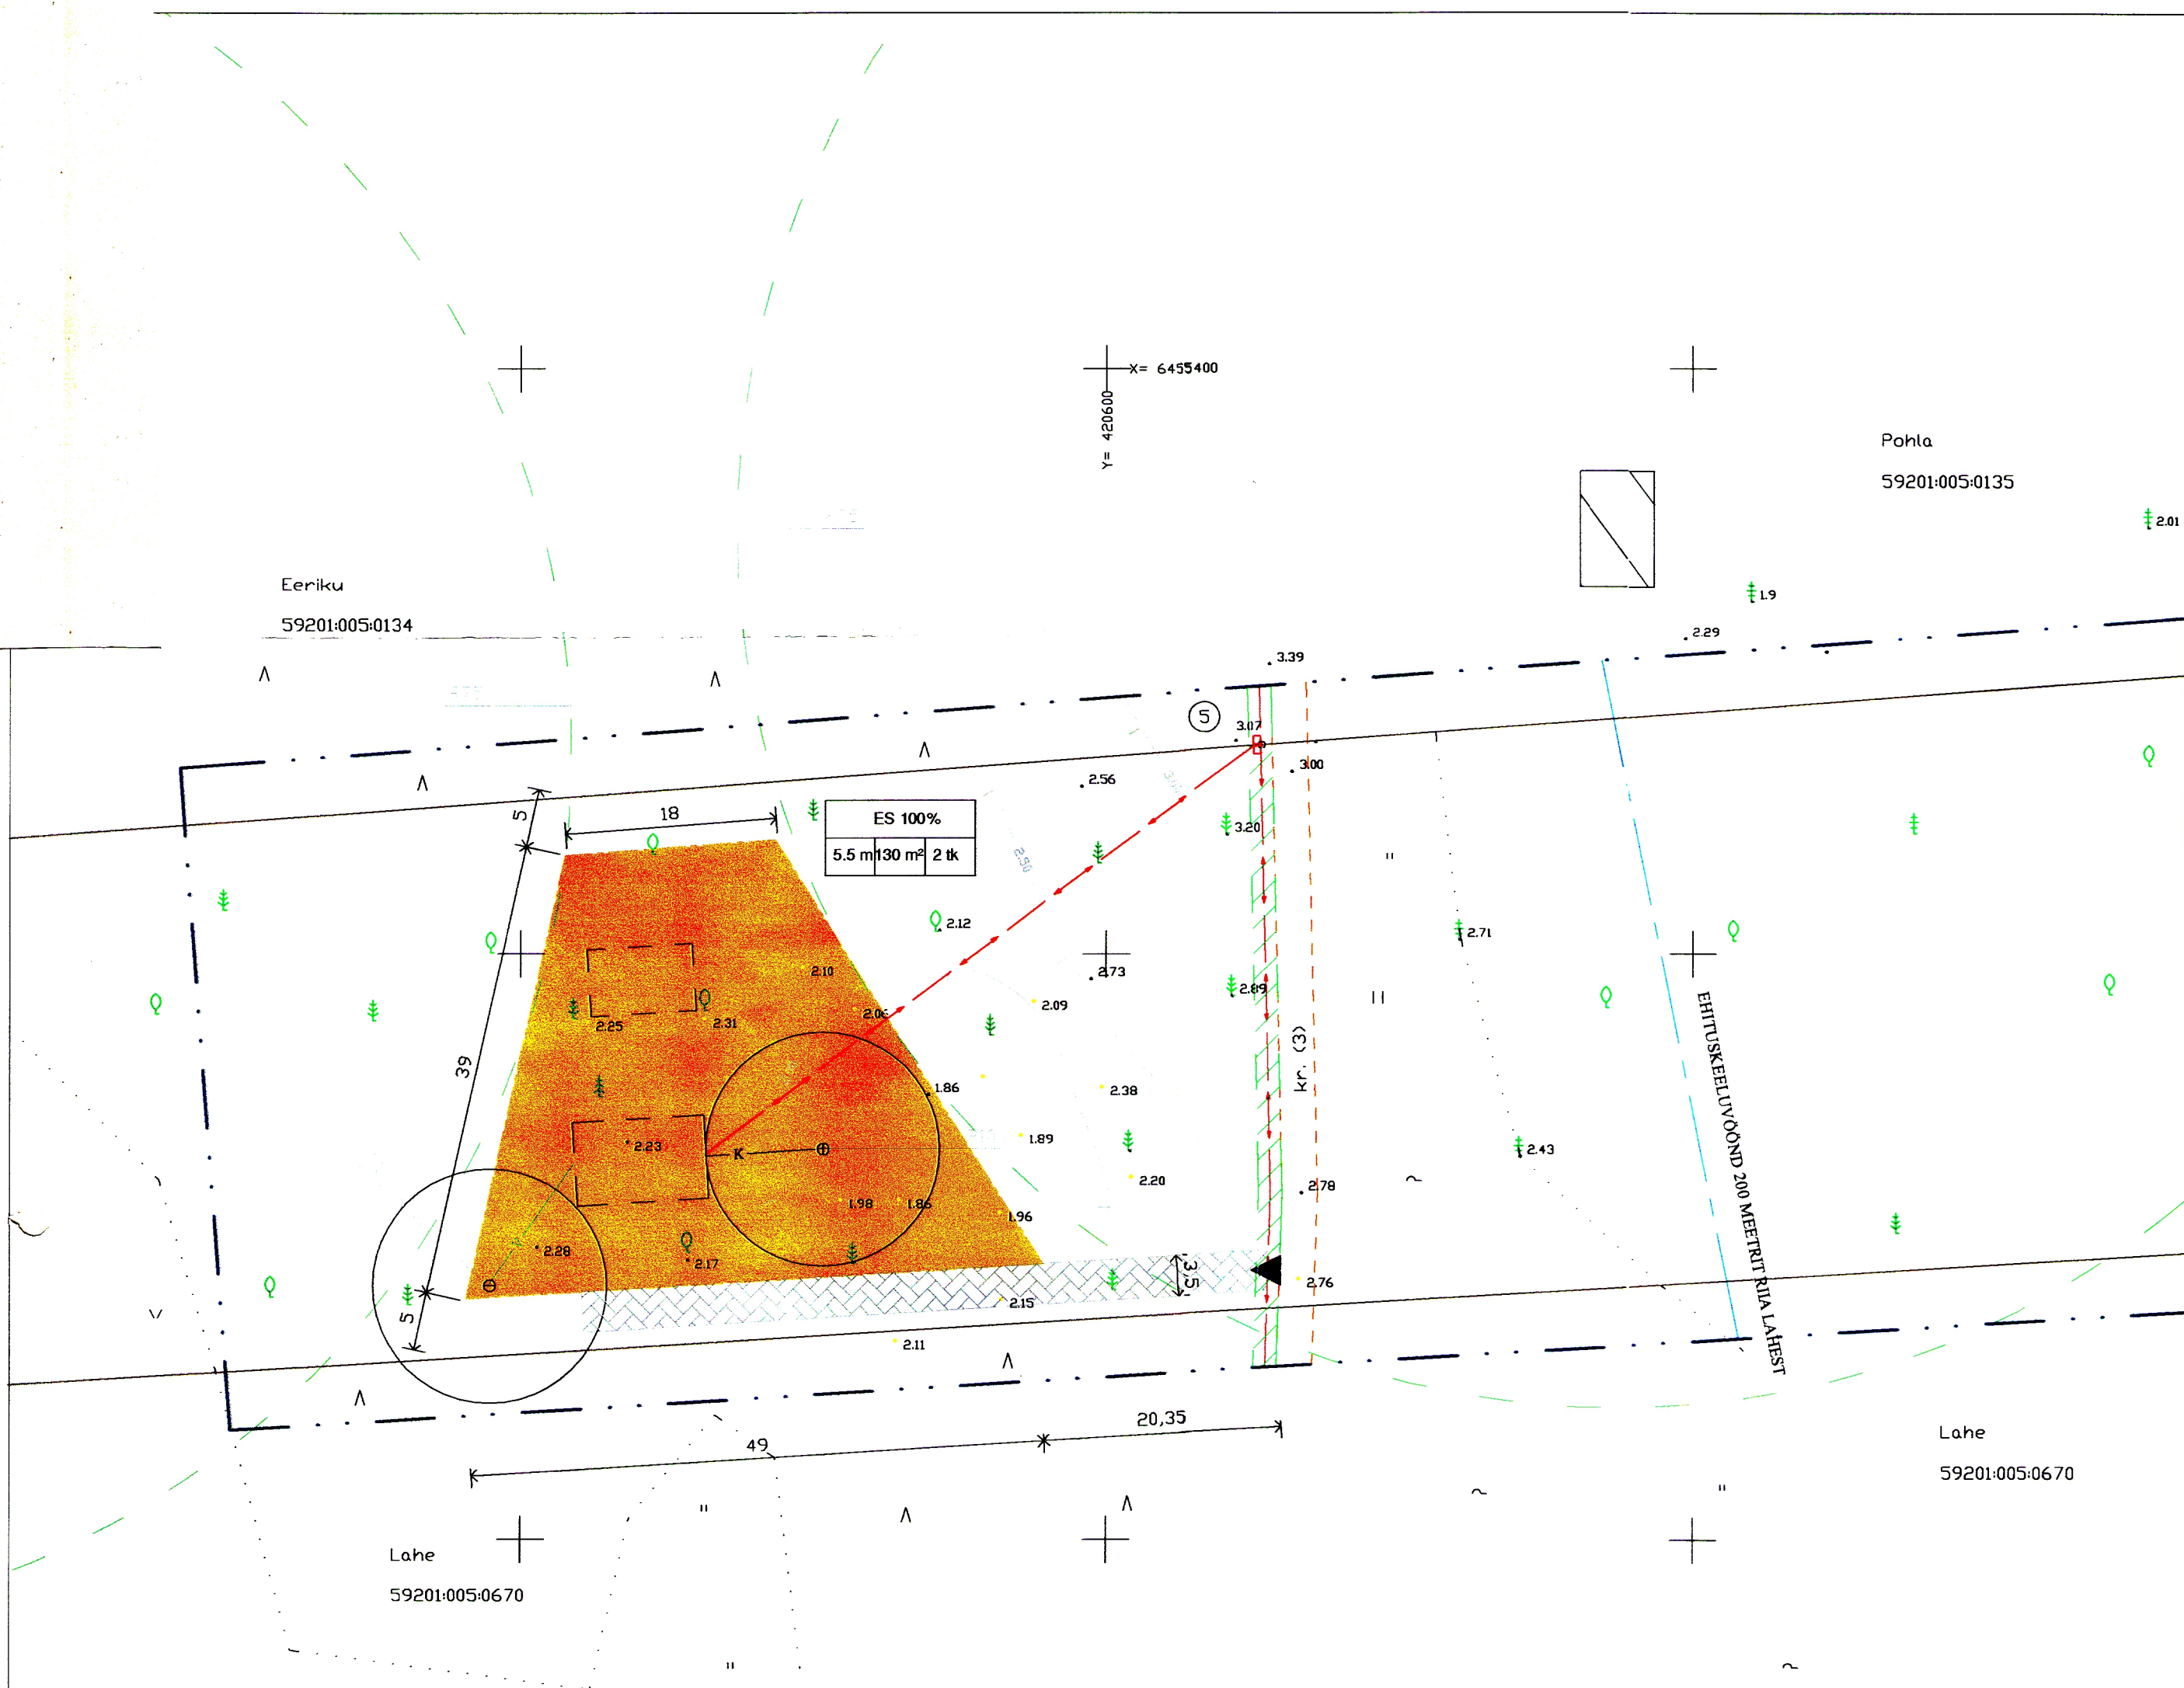

- LEPPEMÄRGID
- PLANEERINGUALA PIIR
 - OLEMASOLEVA KINNISTU PIIR JA PIIRIMÄRGI ASUKOHT
 - PLANEERITAV KRUNDI HOONESTUSALA
 - PLANEERITAV HOONESTUS
 - PLANEERITUD NAABERHOONESTUS
 - OLEMASOLEV TEE
 - PLANEERITAV JUURDEPÄÄSUTEE
 - PLANEERITAV VEEKAEV
 - PLANEERITAV KANALISATSIOONIKAEV
 - PLANEERITAV VEEVARUSTUS
 - PLANEERITAV KANALISATSIOON
 - OLEMASOLEV 0.4 kv KAABELLIIN
 - PLANEERITAV 0.4 kv KAABELLIIN
 - PLANEERITAV MÕÖTEKAPP
 - EHITUSKEELUVÖÖND 200 MEETRI RILA LAHEST
 - MINIMAALNE KAUGUS NAABERHOONESTEST 75 M
 - ELEKTRIKAABLI KAITSEVÖÖND, 1 MEETER
 - LEHTPUUD
 - KADAKAD

KRUNDI KASUTAMISE SIHTOTSTARBE VÕI SIHTOTSTARBED		
HOONE LUBATUD KÕRGUS	HOONE LUBATUD SUURIM EHTUSALLINE PIND	HOONETE LUBATUD ARV

FIE AVO TASA				TÖÖ NR. TT-0050		2004		DP-4							
ADDRESS: Rootsi 7 Kuressaare				OBJEKT: TIRBI KATASTRIRKUSUS											
TEL.: 45 33738 53963989															
RETTER: EG 00353 FIE 0001															
AMET		NIMI		ALLKIRI		KP.		AADRESS: PIHTLA VALD,		LEHT		LEHTI		MÕÖT	
PR.JUHT		AVO TASA				11.10.04.		LAHEKULA KULA		4		4		1:500	
TEGJA		SIRJE LEMBER				11.10.04.		JOONIS: PLANEERIMISLAHENDUS							
välitööd oktoober 2004 a.															