


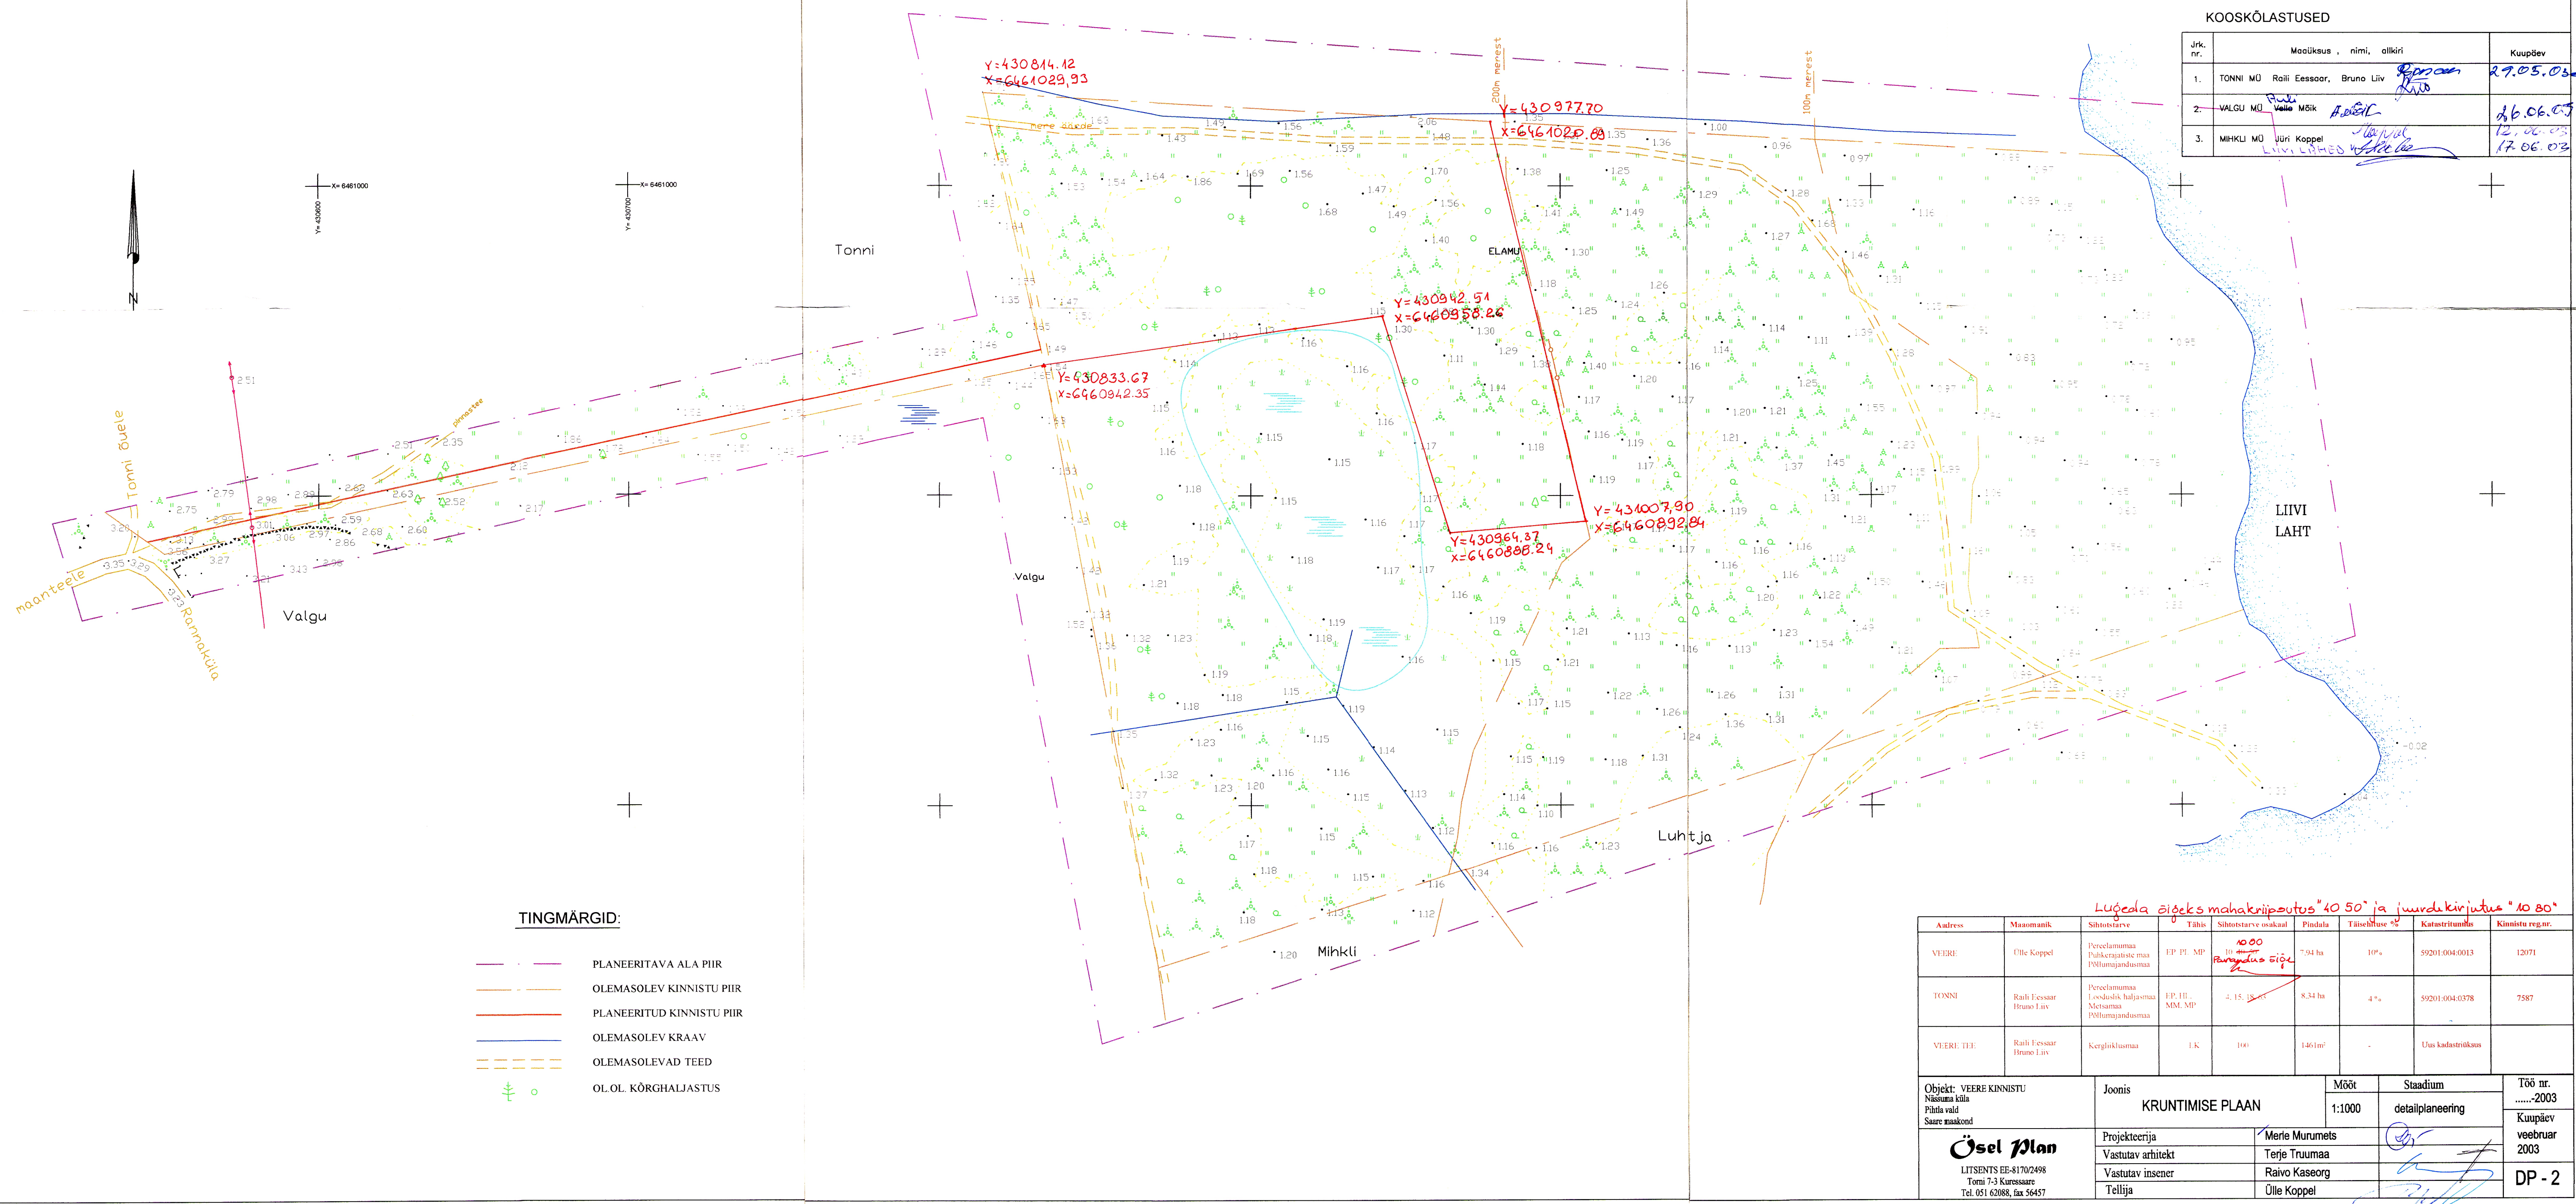

KOOSKÖLASTUSED			
Jrk. nr.	Maaüksus, nimi, olikiri		Kuupäev
1.	TONNI MÜ	Raali Eessaar, Bruno Liiv	27.05.03
2.	VALGU MÜ	Vello Mõik	16.06.03
3.	MIHKLI MÜ	Jüri Koppel	17.06.03

- TINGMÄRGID:
- PLANEERITAVA ALA PIIR
 - OLEMASOLEV KINNISTU PIIR
 - PLANEERITUD KINNISTU PIIR
 - OLEMASOLEV KRAAV
 - OLEMASOLEVAD TEED
 - OL.OL. KÕRGHALJASTUS

Lugeala siigeks mahakriipsutus "40 50" ja juurdikirjutus "10 80"							
Adress	Maaomanik	Sihtotstarve	Tähis	Sihtotstarve suurus	Pindala	Täienduse %	Katastritunnus
VEERE	Ülle Koppel	Perelamumaa Põllumajandusmaa	EP, PI, MP	1000 Põllumajandus siig	7,94 ha	10%	59201:004:0013
TONNI	Raali Eessaar Bruno Liiv	Perelamumaa Looduslik haldusmaa Põllumajandusmaa	EP, III, MM, MP	2,15, 18, 18	8,34 ha	4%	59201:004:0378
VEERE TEE	Raali Eessaar Bruno Liiv	Kergliiklusmaa	IK	100	1461m²	-	Uus kadastritunnus
Objekt: VEERE KINNISTU Näsuma küla Pihta vald Saare maakond		Joonis	KRUNITIMISE PLAAN		Mõõt 1:1000	Stadium detailplaneering	Töö nr.-2003 Kuupäev veebuar 2003 DP - 2
Õsel Plan LITSENTS EE-81702498 Toni 7-3 Kuressaare Tel. 051 62088, fax 56457		Projekteerija Vastutav arhitekt Vastutav insener Tellija	Merle Murumets Terje Truuma Raivo Kaseorg Ülle Koppel				