

**KRUUSAAUGU TEE
PIIRIPUNKTIDE KOORDINAADID**

Piirimärgi nr	Koordinaadid	
	X	Y
6	424914,09	6455829,88
5	424955,53	6455912,30
3	424949,22	6455915,32
4	424908,07	6455833,48

**KRUUSAAUGU I M/Ü
PIIRIPUNKTIDE KOORDINAADID**


Piirimärgi nr	Koordinaadid	
	X	Y
6	424914,09	6455829,88
7	425047,87	6455750,02
8	425033,56	6455837,51
9	425021,89	6455918,25
5	424955,53	6455912,30

**KRUUSAAUGU II M/Ü
PIIRIPUNKTIDE KOORDINAADID**

Piirimärgi nr	Koordinaadid	
	X	Y
1	424794,63	6455901,20
4	424908,07	6455833,48
3	424949,22	6455915,32
2	424886,20	6455979,37

**KRUUSAAUGU III M/Ü
PIIRIPUNKTIDE KOORDINAADID**

Piirimärgi nr	Koordinaadid	
	X	Y
5	424955,53	6455912,30
9	425021,89	6455918,25
10	425005,12	6456034,27
11	424922,62	6456010,46
2	424886,20	6455979,37
3	424949,22	6455915,32

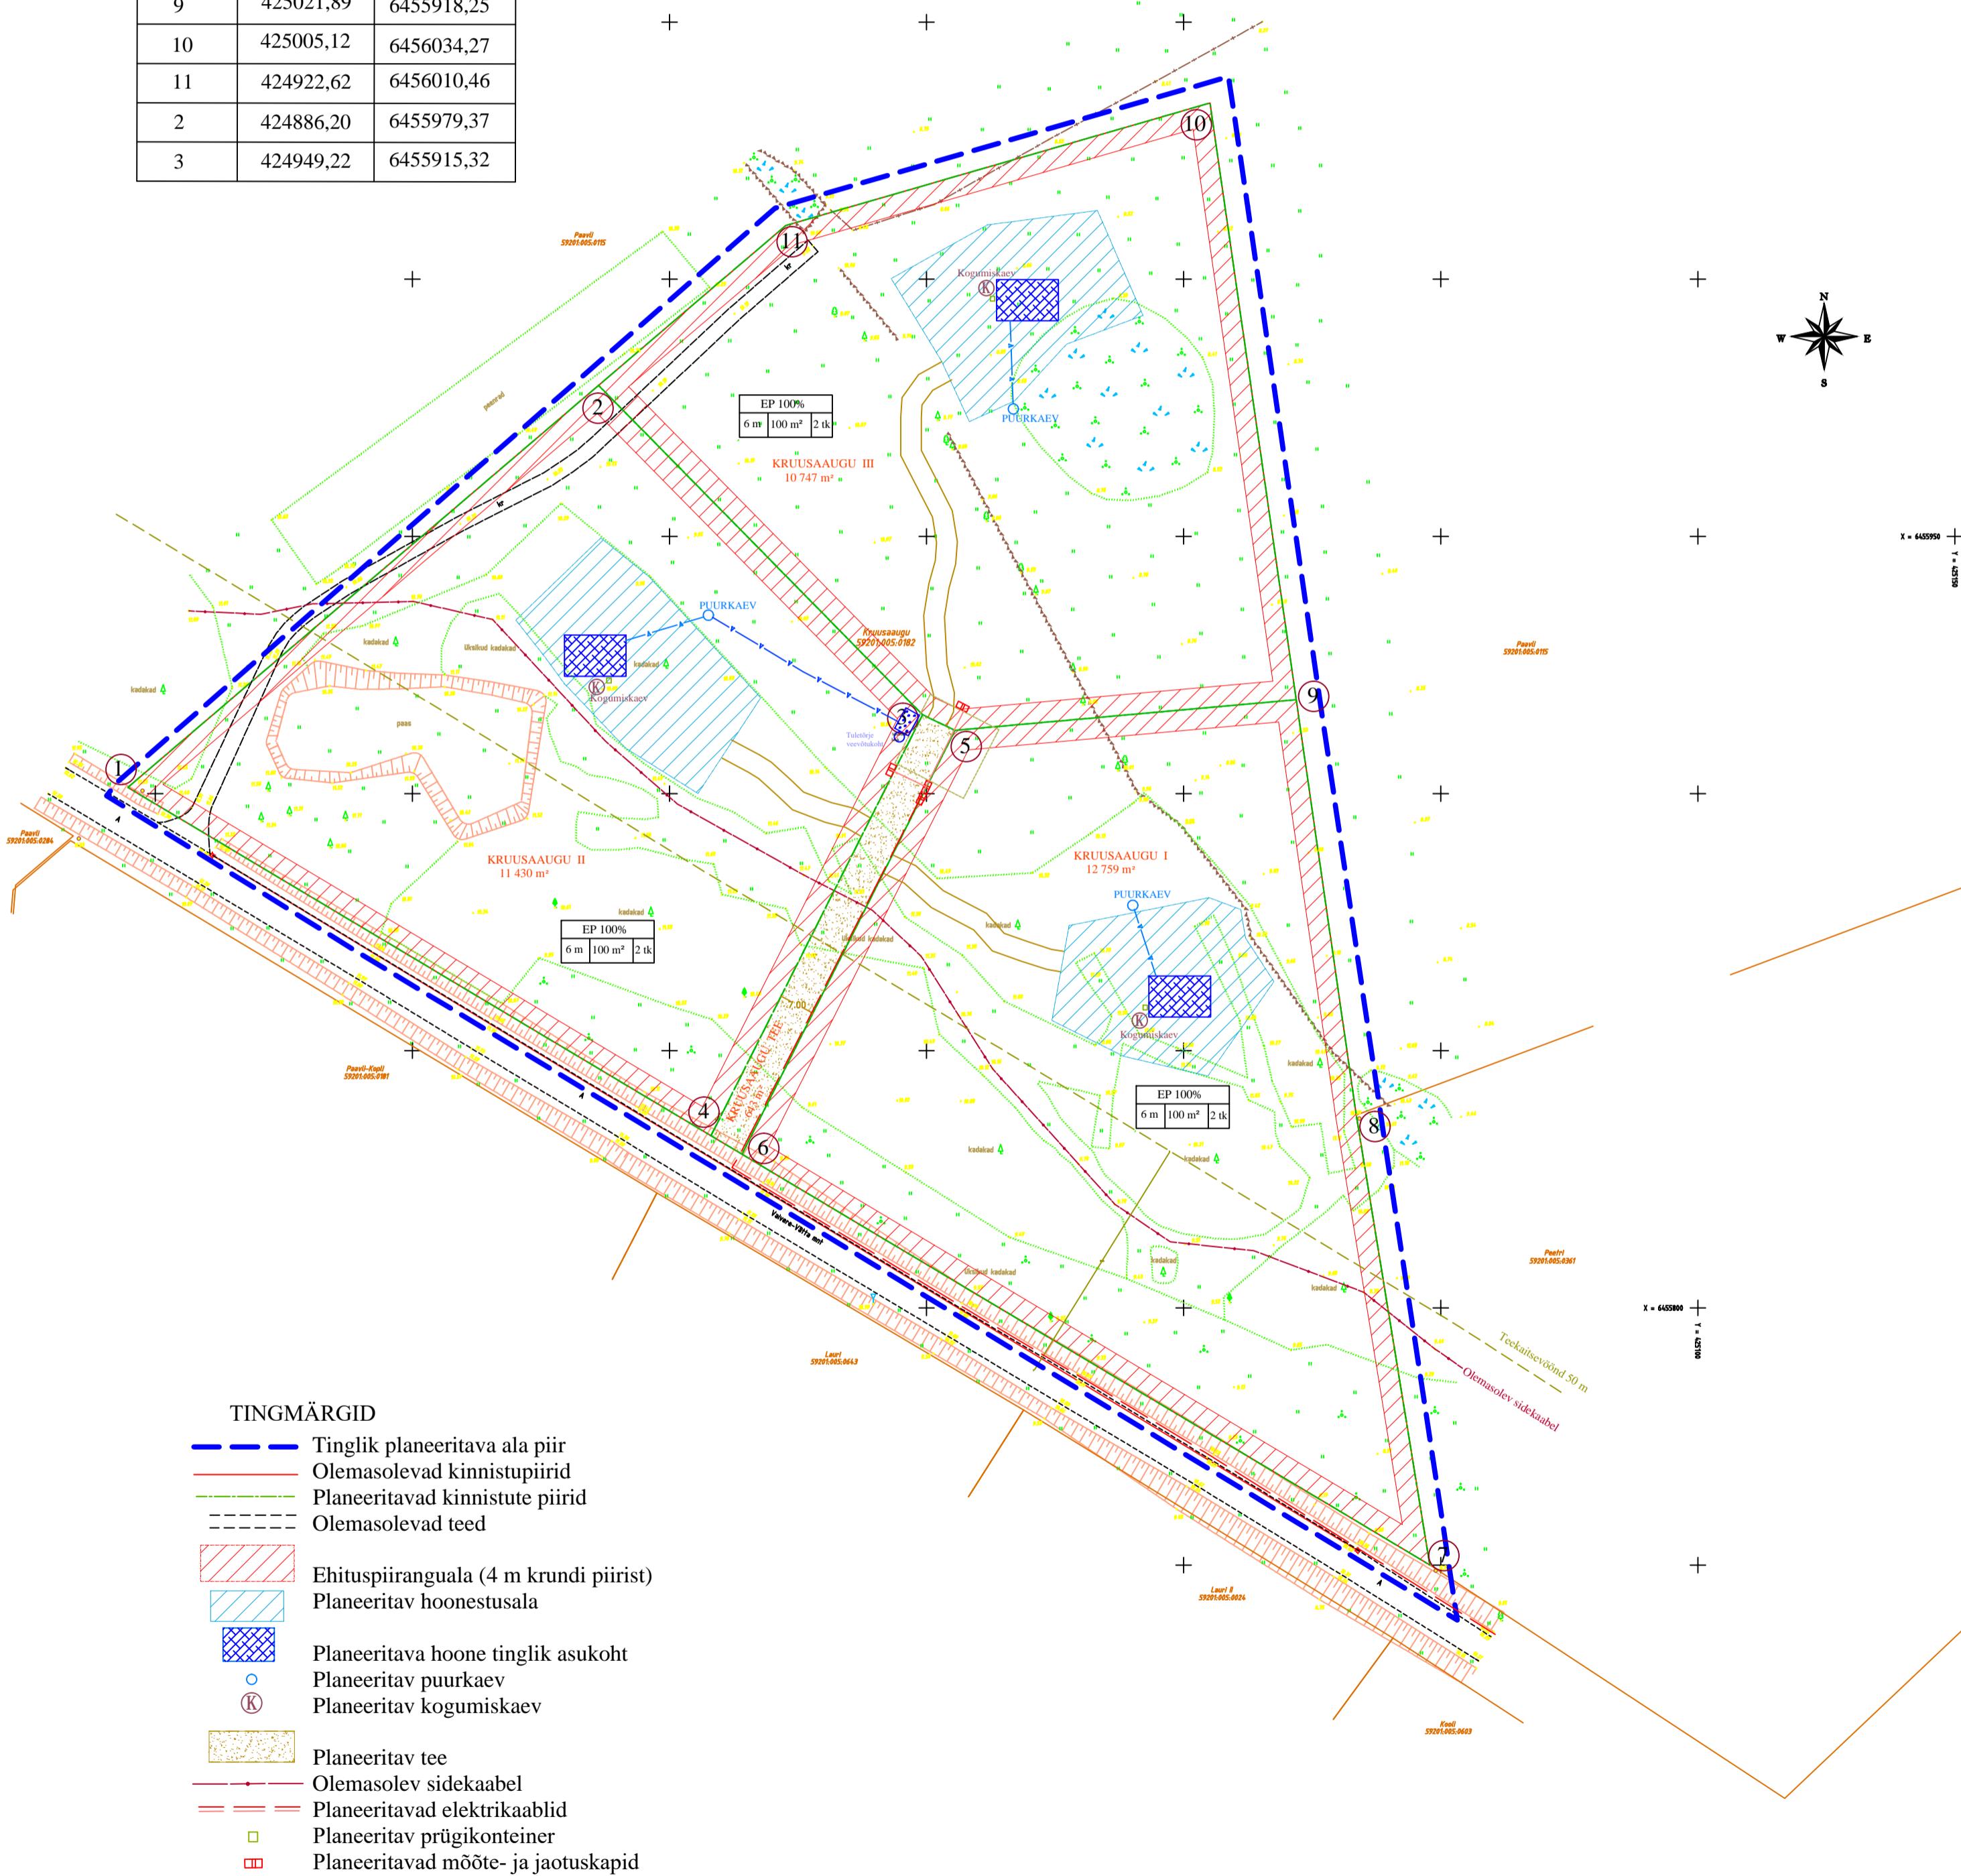

TINGMÄRGID

- Tinglik planeeritava ala piir
- Olemasolevad kinnistupiirid
- Planeeritavad kinnistute piirid
- Olemasolevad teed
- Ehituspiiranguala (4 m krundi piirist)
- Planeeritav hoonestusala
- Planeeritava hoone tinglik asukoht
- Planeeritav puurkaev
- ⊗ Planeeritav kogumiskaev
- Planeeritav tee
- Olemasolev sidekaabel
- Planeeritavad elektrikaablid
- Planeeritav prügikonteiner
- Planeeritavad mõõte- ja jaotuskapid

Planeeritava krundi sihtotstarve ja osakaal

EP 100%	6 m	100 m²	2 tk
---------	-----	--------	------

Hoonete max arv krundil

Hoonete max ehitusalune pind

Hoonete max kõrgus

Objekt: KRUUSAAUGU mü Suure-Rootsi küla, Pihtla vald	Joonis PLANEERIMIS- JONIS		Mõõt	Staadium	Töö nr
			1: 1000	DETAILPLANEERING	31-06
Õsel Plan MTR EP 10314484-0001 Tomi 7-1, Kuressaare Tel 51 62 088, fax 45 21081	Projekteerija	Raivo Kaseorg			Kuupäev veebruari 2007
	Vastutav arhitekt	Terje Truuma			
	Vastutav insener	Raivo Kaseorg			
	Tellijä	Maario Angerjas			DP-2