


X=500

HOONESTUSE SKEEM.

X=400

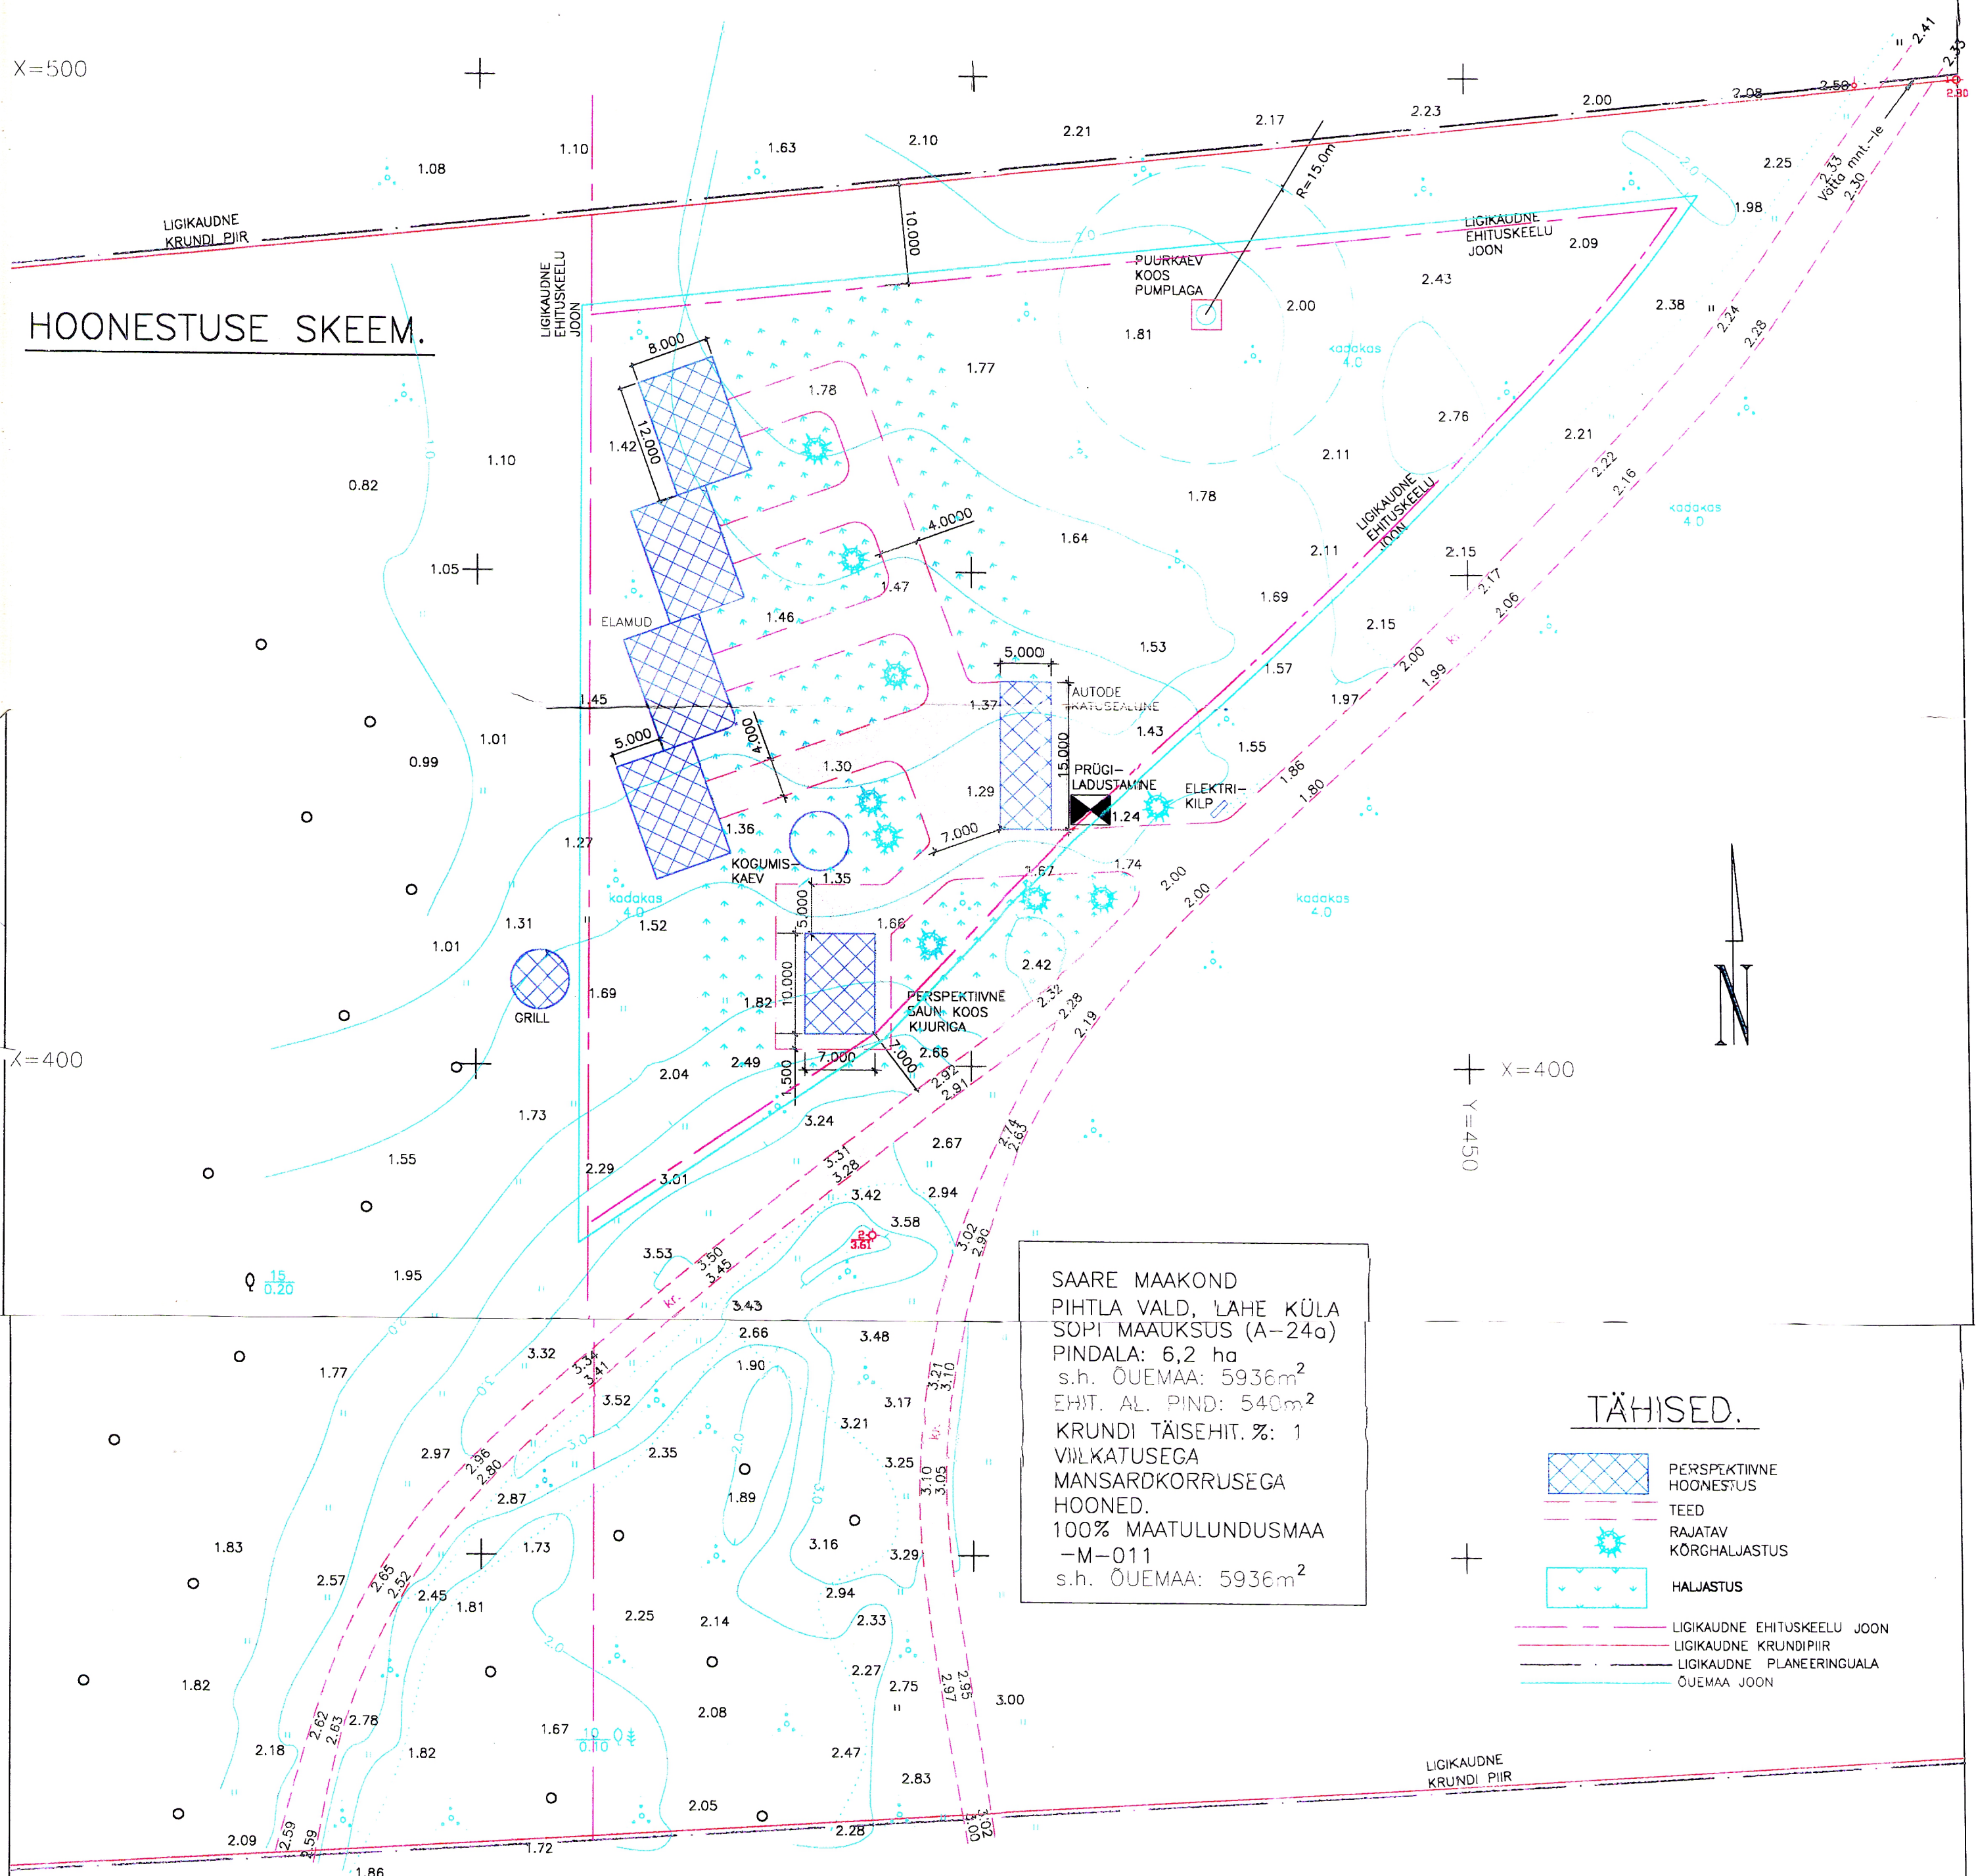

SAARE MAAKOND
 PIHTLA VALD, LAHE KÜLA
 SOPI MAAÜKSUS (A-24a)
 PINDALA: 6,2 ha
 s.h. ÜUEMAA: 5936m²
 EHIT. AL. PIND: 540m²
 KRUNDI TÄISEHIT. %: 1
 VIILKATUSEGA
 MANSARDKORRUSEGA
 HOONED.
 100% MAATULUNDUSMAA
 -M-011
 s.h. ÜUEMAA: 5936m²

TÄHISED.

- PERSPEKTIVNE HOONESTUS
- TEED
- RAJATAV KÕRHALJASTUS
- HALJASTUS
- LIGIKAUDNE EHTUSKEELU JOON
- LIGIKAUDNE KRUNDIPIIR
- LIGIKAUDNE PLANEERINGUALA
- ÜUEMAA JOON

MÄRKUSED.

1. ANTUD PLANEERINGU ALUSEKS ON GEODEESIABÜROO POOLT MÄRTSIS 2000.a. TEHTUD SOPI MAA-ALA GEODEETILINE PLAAN.
2. KRUNDI PIIR JA EHTUSKEELUALA JOON ON LIGIKAUDSED.

	KURESSAARE KOMMUNAALPROJEKT
JUHATAJA	A.RAND
KOOSTAS	K.KEEL <i>Kul</i>

46-00-DP

3

TELLIJA: OÜ KULLA KINNISVARA
 SAARE MAAKOND,
 PIHTLA VALD, LAHE KÜLA,
 SOPI MAAÜKSUSE DETAILPLANEERING.

TP

HOONESTUSE SKEEM.

1:500