


| Pos. | Krundi aadress | Maa asutaja või maa omanik | Maakasutuse sihtotstarve (sõnadega) | Maakasutuse sihtotstarve (tähis) | Katastriüksuse sihtotstarve | Krundi pindala |
|------|----------------|----------------------------|-------------------------------------|----------------------------------|-----------------------------|----------------|
| 1 | Triibu | Juhan Triibmann | Pereelamumaa | EP-100% | Elamumaa-E | 4,14 |

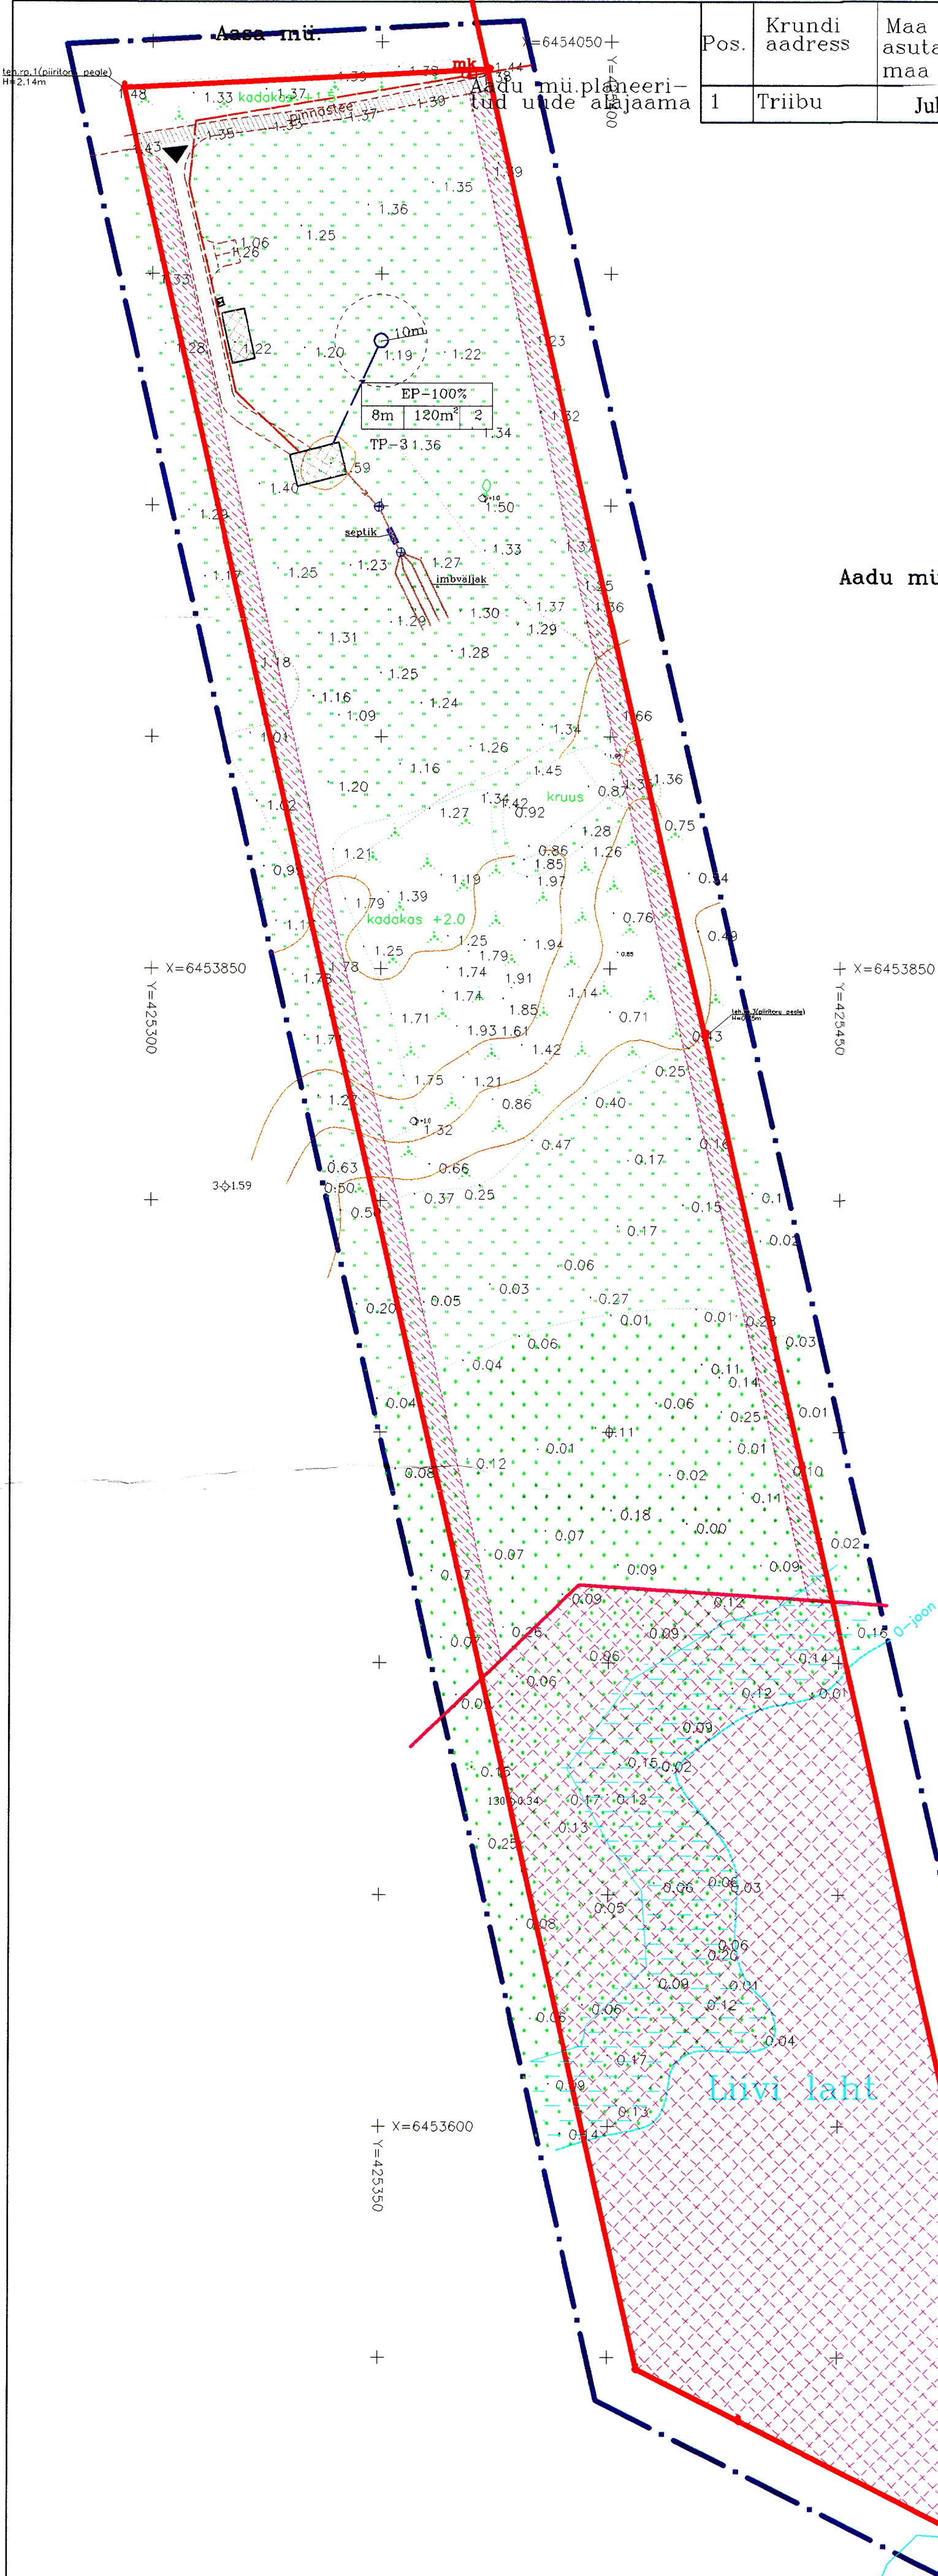

**TRIIBU MAAÜKSUSE
DETAILPLANEERING.
PLANEERINGU LAHENDUS, M 1:1000
SUURE-ROOTSI KÜLA, PIHLA VALD**

Tingmärgid.

- planeeritava ala piir
- olemasoleva kinnistu piir
- veekaitsevöönd, 20m
- AÕS §156 "Juurdepääs avalikult kasutatavale teele"
- ehituskeeluala piir
- ehituskeeluala, 200m Liivi lahest
- ehituspiiranguga ala, tule- nevalt tuletõrje kujudest tinglik hoonestus
- ehitusõiguse tabel
- prügikast
- madalpingekaabel
- elektrimõõtekapp
- autoga juurdepääs
- puurkaev, sanitaar- kaitsevööndiga

Märkused.

Planeering on koostatud Geodeesibüroo OÜ poolt koostatud geodeetilise alusplaani töö nr.G-197-03 alusel.

| | | | |
|--|-------------------------------------|--|--------|
| | KURESSAARE KOMMUNAALPROJEKT | 36-04-DP | 3 |
| | JUHATAJA A. RAND KOOSTAS K. KEEL | Tellija: Juhan Triibmann | |
| | | Saare maakond, Pihla vald, Suure-Rootsi küla, Triibu maa- üksuse detailplaneering. | DP |
| | | Planeeringu lahendus. | 1:1000 |
| | | A 34252/1 30.12.04 I 1242 30.12.04 | |