


15% EP, 85% HL
5,5 m 240 m² 3 tk.
"KADAKARANNA" 5,08 ha
Hoonestusala ca 3830 m²

10% EP, 90% HL
5,5 m 240 m² 3 tk.
"RANNAMÄNNI" 3,68 ha
Hoonestusala ca 2010 m²

100% HL
"RANNAJÄRVE" 6,33 ha

100% HL
"RANNAVÄLJA" 3,45 ha

- TINGMÄRGID**
- PLANEERINGUALA PIIR (ca 18,54 ha) *
 - - - OLEMASOLEVATE KINNISTUTE PIIRID
 - UUTE MAAÜKSUSTE VAHELISED PIIRID
 - KATASTRI PÕHIKAARDI RANNAJOO
- KALLASRADA**
(mererannal 10 m ja järvekaldal 4 m tavaveepiirist)
- RANNA- JA KALDA VEEKAITSEVÖÖNDI PIIR (mererannal 20 m ja järvekaldal 10 m tavaveepiirist)
 - MERERANNA PIIRANGUVÖÖNDI PIIR (mererannal 200 m tavaveepiirist)
 - JÄRVEKALDA PIIRANGUVÖÖNDI PIIR (järvekaldal 50 m tavaveepiirist)
 - MERERANNA EHTUSKEELUVÖÖNDI PIIR (mererannal 200 m tavaveepiirist)
 - JÄRVEKALDA EHTUSKEELUVÖÖNDI PIIR (järvekaldal 100 m tavaveepiirist)
- HARVIK, NOOR METS
 - POOSASTIK, VÕSA
 - EHTUSKEELU ALA
 - PLANEERITAVAD HOONESTUSALAD
 - PE OLEMASOLEV HOONE
 - SOOVITUSLIKUD HOONETE ASUKOHAD
 - 10°- 25° SOOVITUSLIK HOONE HARJAJOOSE SUUND JA KATUSEKALLE
 - PLANEERITAV MAAÜKSUSTELE JUURDEPÄASUVEED
 - ← MAAÜKSUSTELE SISSESÕIDUD
 - PLANEERITAV AVALIKU KASUTUSEGA TEE
 - pk PLANEERITAV PUURKAEV
 - kk PLANEERITAV KOGUMISKAEV
 - PLANEERITAV 0,4 KV ELEKTRI MAAKABEL (kaltsevöönd 1 m rüülemale poole kaablit)
 - ▲ PLANEERITAV ELEKTRIKILP
- * PLANEERINGUALA ASUB KOGU ULATUSES NATURA 2000 HÕIUALA JA AJUTISTE PIIRANGUTEGA ALAL.

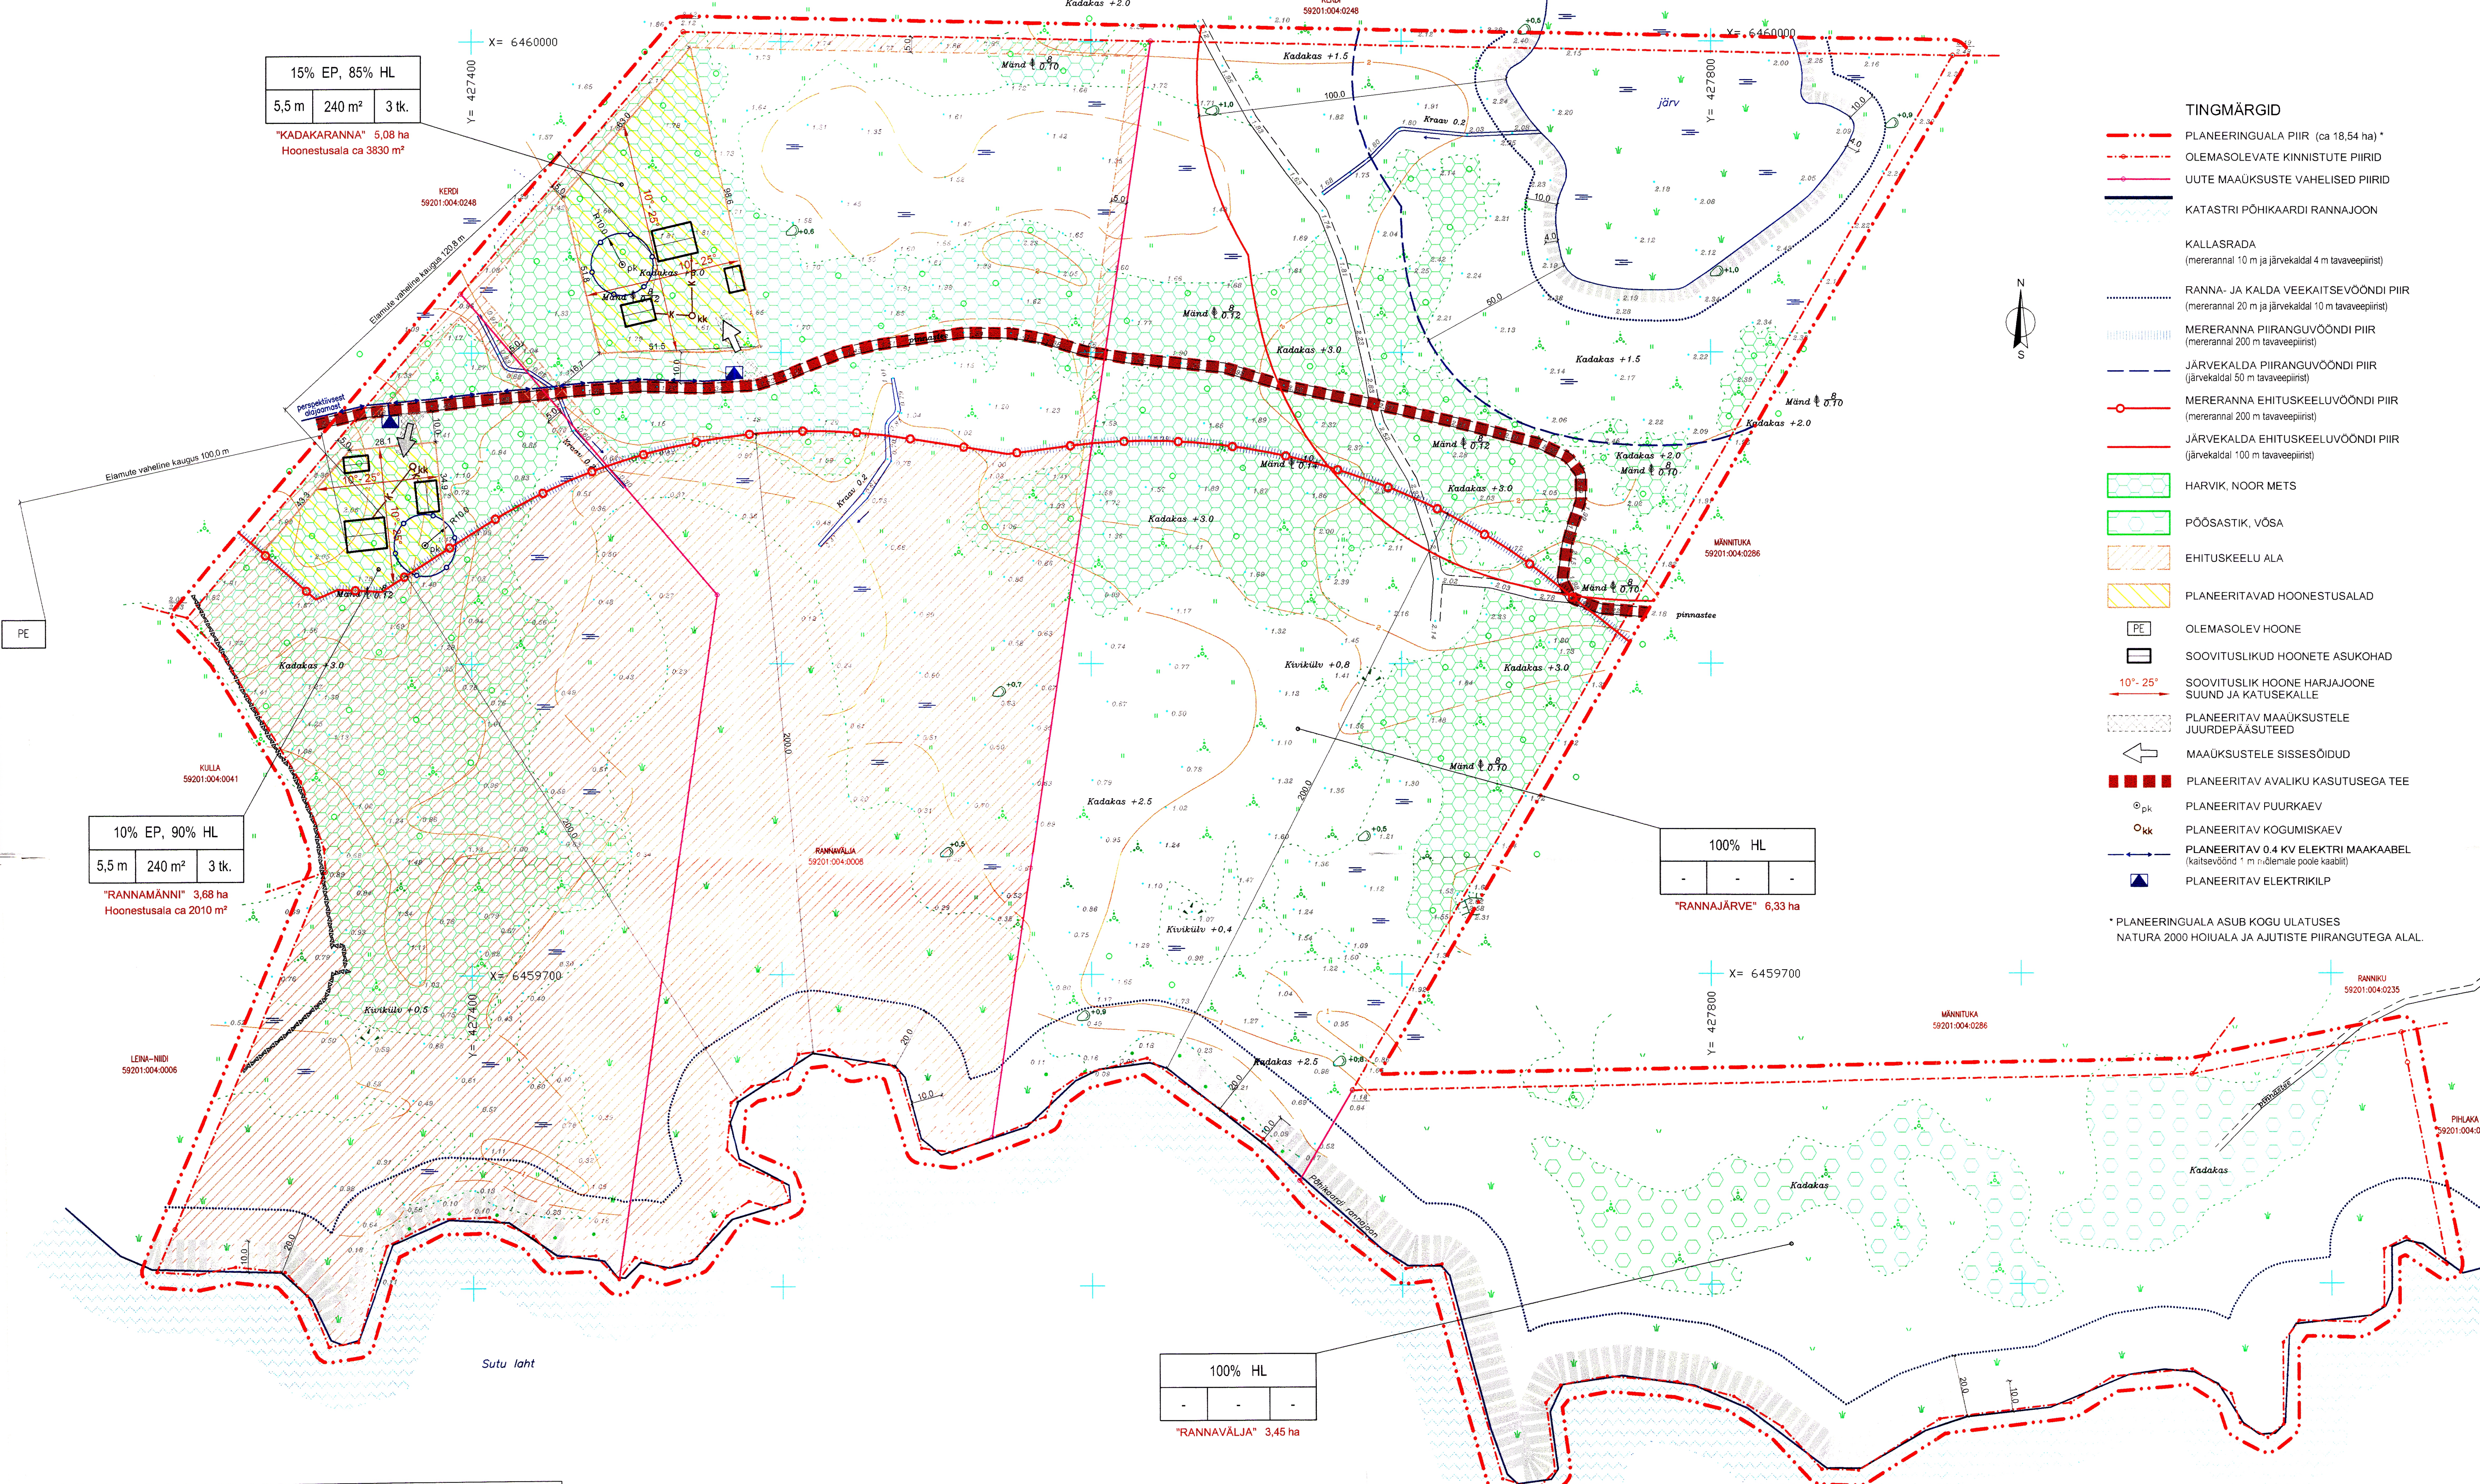

RANNAVÄLJA KINNISTU DETAILPLANEERING, Nässuma küla, Pihla vald, Saaremaa, TÕO NR. 04 - 95	
KOOSKÕLASTUSED:	
1. <i>00 Jätkuvõrk 10.05</i> <i>Kaardi koostamine</i> <i>Tudvik S.P. 2005</i>	2.
3. <i>Arh. Sannalisto 12.05.05</i> <i>J. Sannalisto</i>	4.
5.	6.

MAAKASUTUSE SIHTOTSTARVE
EP PEREELAMU MAA
HL LOODUSLIK HALJASMAA

HRUNDI KASUTAMISE SIHTOTSTARVE VÕI SIHTOTSTARBED		
HOONETE LUBATUD KÕRGUS	HOONETE LUBATUD SUURIM EHTUS-ALINE PIND	HOONETE LUBATUD ARV

MÄRKUS. Krundil on põhifunktsiooni teenendamiseks lubatud teed, parkimine ja tehovõrgud. Põhiotstarbe kõrval võib projekteerimistingimustega lubada muud sihtotstarvet kuni 5 % ulatuses. Detailplaan koostamiseks on kasutatud OU Hadwest poolt juuli 2004 a. moodustatud "Rannavälja" katastrikuuse (Nässuma küla, Pihla vald, Saaremaa) osalist geodeetilist alusplaan M 1:1000, töö nr. T-04-76 ning OU Maamõõdukuskeskus poolt veebruar 2001 a. koostatud "Rannavälja" katstrikuuse plaani M 1:5000, töö nr. 20P377. Koordinaadid L.Est-97 süsteemis, kõrgused seotud Balti süsteemis, katastrikuuse piir vastavalt loodusos moodustatud piirmärkidele.

TELLIA	JYRKI SAMMALISTO	ANDAMÄÄR	452024	452024	452024	452024
ARHITEKT-PLANEERIJ	J. KUUSENETS	OSAJEHT	RANNAVÄLJA KINNISTU	DETAILPLANEERING	Nässuma küla, Pihla vald, Saaremaa	
PLANEERIK	T. ELSTER	JOOBIS	DETAILPLAAN			
KOOSTAMISE KUUPÄEV	10.05.2005.a	VALJATRIKKIMISE KUUPÄEV	10.05.2005.a	STAAD	LEHT	LEHT
				DP	3	3
				MOOT	1	1000

