


# KRUNTIMISE SKEEM.

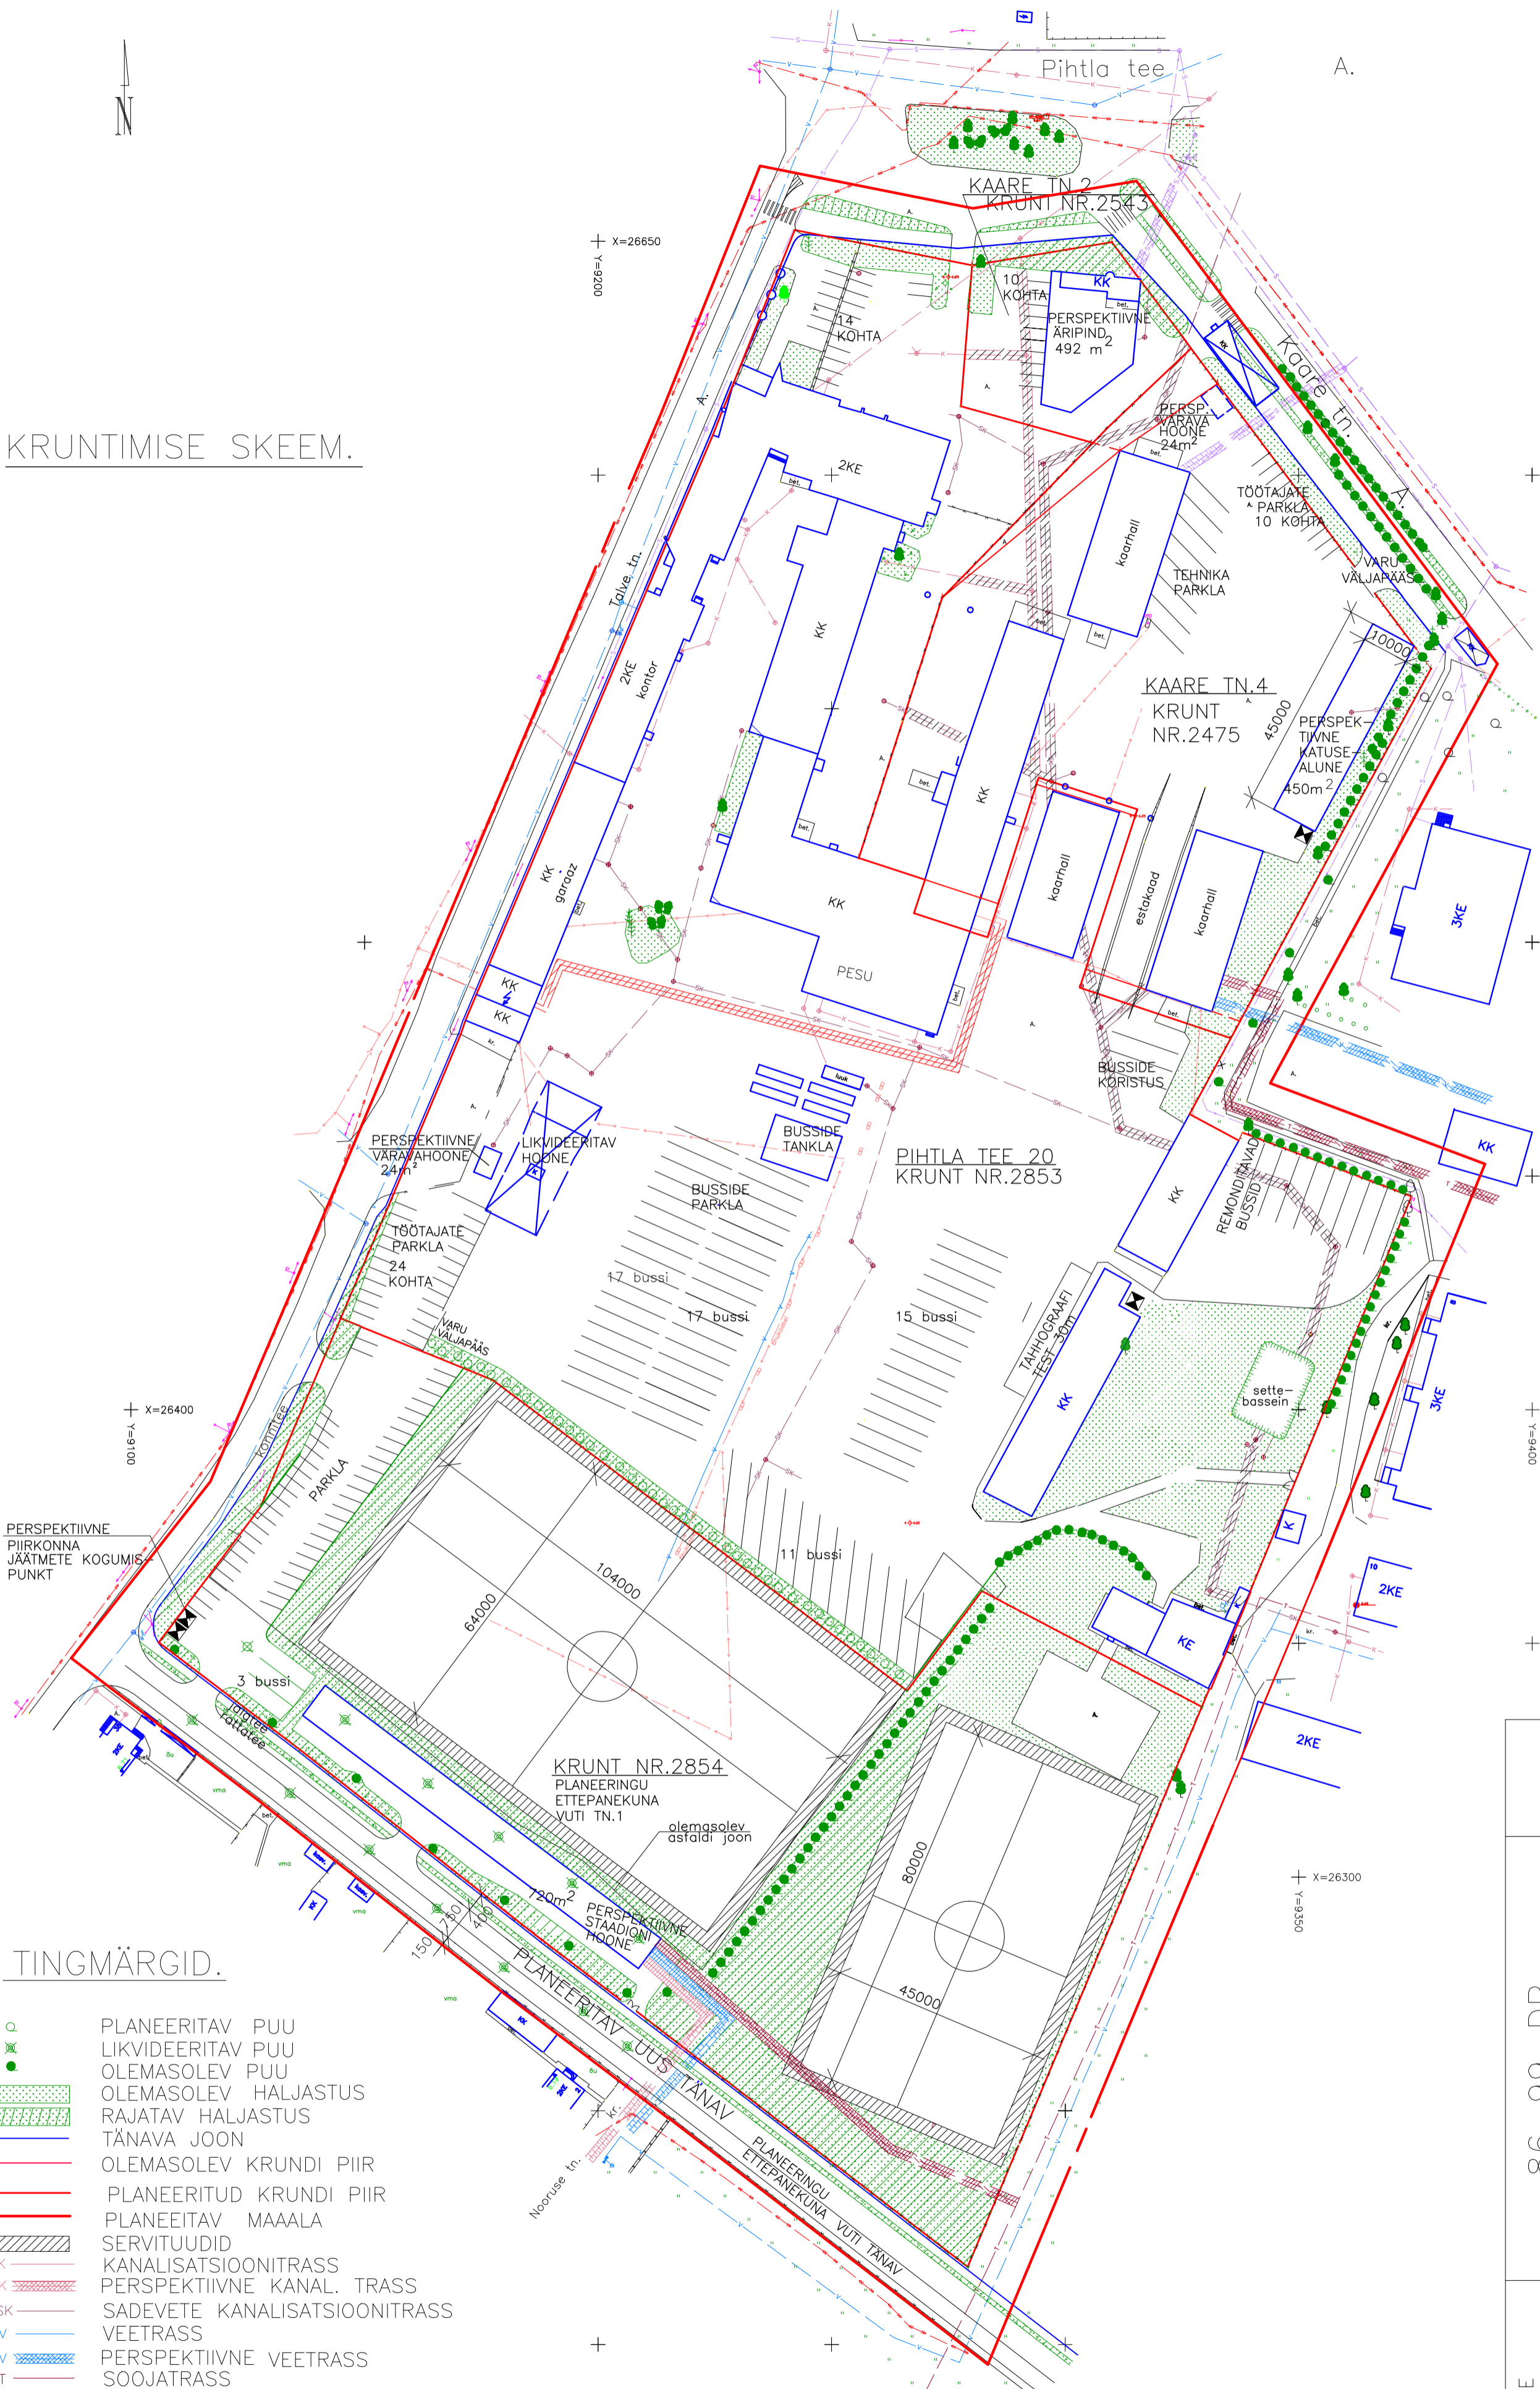

# TINGMÄRGID.

- PLANEERITAV PUU
- LIKVIDEERITAV PUU
- OLEMASOLEV PUU
- OLEMASOLEV HALJASTUS
- RAJATAV HALJASTUS
- TÄNAVA JOON
- OLEMASOLEV KRUNDI PIIR
- PLANEERITUD KRUNDI PIIR
- PLANEERITAV MAAALA
- SERVITUUDID
- K KANALISATSIOONITRASS
- K PERSPEKTIIVNE KANAL. TRASS
- SK SADEVETE KANALISATSIOONITRASS
- V VEETRASS
- V PERSPEKTIIVNE VEETRASS
- T SOOJATRASS
- T PERSPEKTIIVNE SOOJATRASS
- KÕRGEPINGEKAABEL
- MADALPINGEKAABEL
- PERSPEKTIIVNE MADALPINGEKAABEL
- KOOS SERVITUUDIGA
- PERSPEKTIIVNE SIDEKAABEL
- S SIDEKAABEL

KRUNDI ADDRESS	KRUNDI NUMBER	KRUNDI SIHTOTSTARVE	KRUNDI PINDALA, m	EHITUSAL. PIND, m <sup>2</sup>	KRUNDI TÄISEHIT.%
PIHTLA TEE 20	2853	Th-0030	38097	6912	18
KAARE TN.2	2543	Ä-002	1487	492	33
KAARE TN.4	2475	Th-0030	10203	2318	23
PLAN.ETTEPANEKUNA VUTI TN.1	2854	Üm-0051/L-007	20441	720	4

KURESSAARE KOMMUNAALPROJEKT	3	86-99-DP	3
	TELLIJA: AS NEOMOBILE		
JUHATAJA A.RAND	KURESSAARE LINN, PIHTLA TEE 20, KAARE TN.2, KAARE TN.4		
KOOSTAS K.KEEL	DETAILPLANEERING.		
	KRUNTIMISE SKEEM.		
	1:1000		