


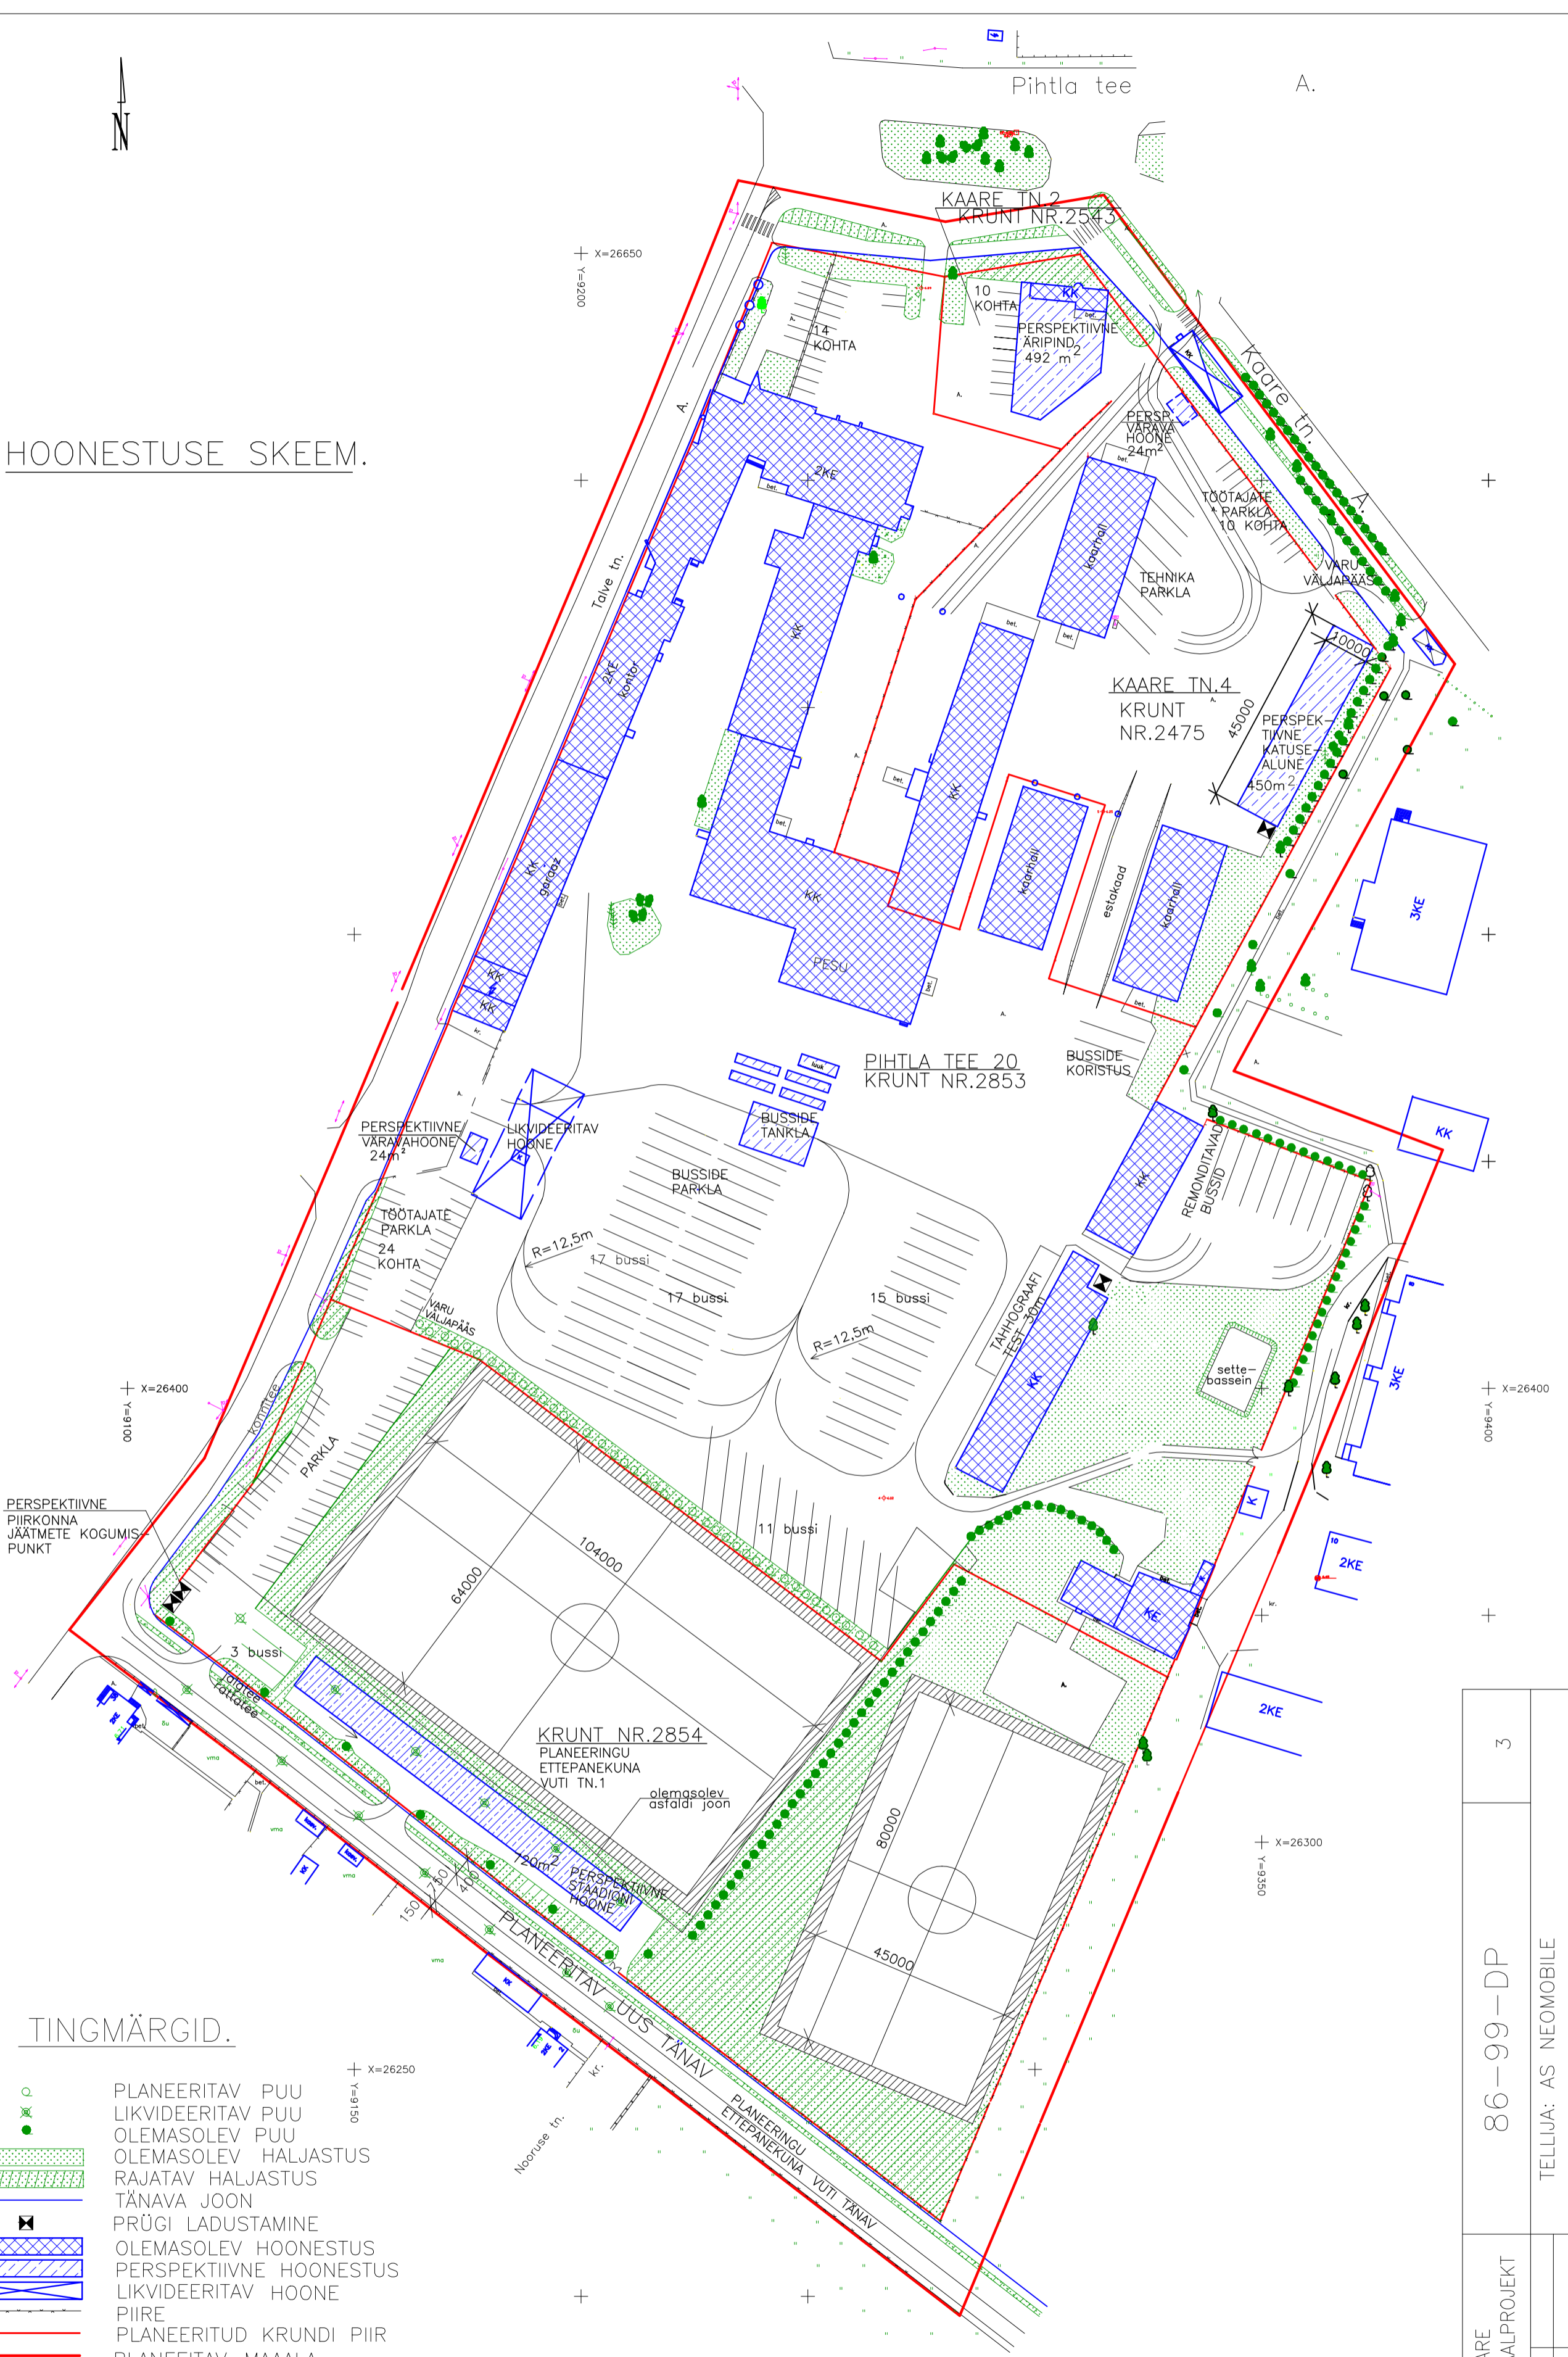

HOONESTUSE SKEEM.



TINGMÄRGID.

- PLANEERITAV PUU
- LIKVIDEERITAV PUU
- OLEMASOLEV PUU
- OLEMASOLEV HALJASTUS
- RAJATAV HALJASTUS
- TÄNAVA JOON
- PRÜGI LADUSTAMINE
- OLEMASOLEV HOONESTUS
- PERSPEKTIIVNE HOONESTUS
- LIKVIDEERITAV HOONE
- PIIRE
- PLANEERITUD KRUNDI PIIR
- PLANEERITAV MAAALA

KURESSAARE KOMMUNAALPROJEKT	86-99-DP		3
	JUHATAJA KOOSTAS	A-RAND K-KEEL	
	TELLUJA: AS NEOMOBILE		
	KURESSAARE LINN, PIHTLA TEE 20, KAARE TN.2, KAARE TN.4 DETAILPLANEERING.		TP
	HOONESTUSE SKEEM.		1:1000