


ELEKTRIKAPIDE ABSOLUUTKÕRGUSED
PAIGALDUSKOHAS

LIITUMIS- JA JAOTUSKAPI NR.	MAAPINNA ABS. KÕRGUS
JK-1	3,45
LK-1	3,45
LK-2	3,45
LK-3	3,30
LK-1-3	3,25
LK-1-4	3,25
LK-1-5	3,00
JK-1-2	3,00
LK-1-6	3,00
LK-1-7	3,00
LK-1-8	3,00
LK-1-9	3,05
JK-1-1	3,05
LK-1-12	3,10
LK-1-11	3,15
LK-1-10	3,30
ALAJAAM	2,75
JK-2-3	2,80
LK-2-11	2,85
LK-2-12	2,80
LK-2-13	2,90
JK-2-4	2,55
LK-2-18	2,35
LK-2-16/17	2,20
LK-2-19	2,30
JK-2-5	2,50
LK-2-14	2,60
LK-2-15	2,40
LK-2-20	2,20

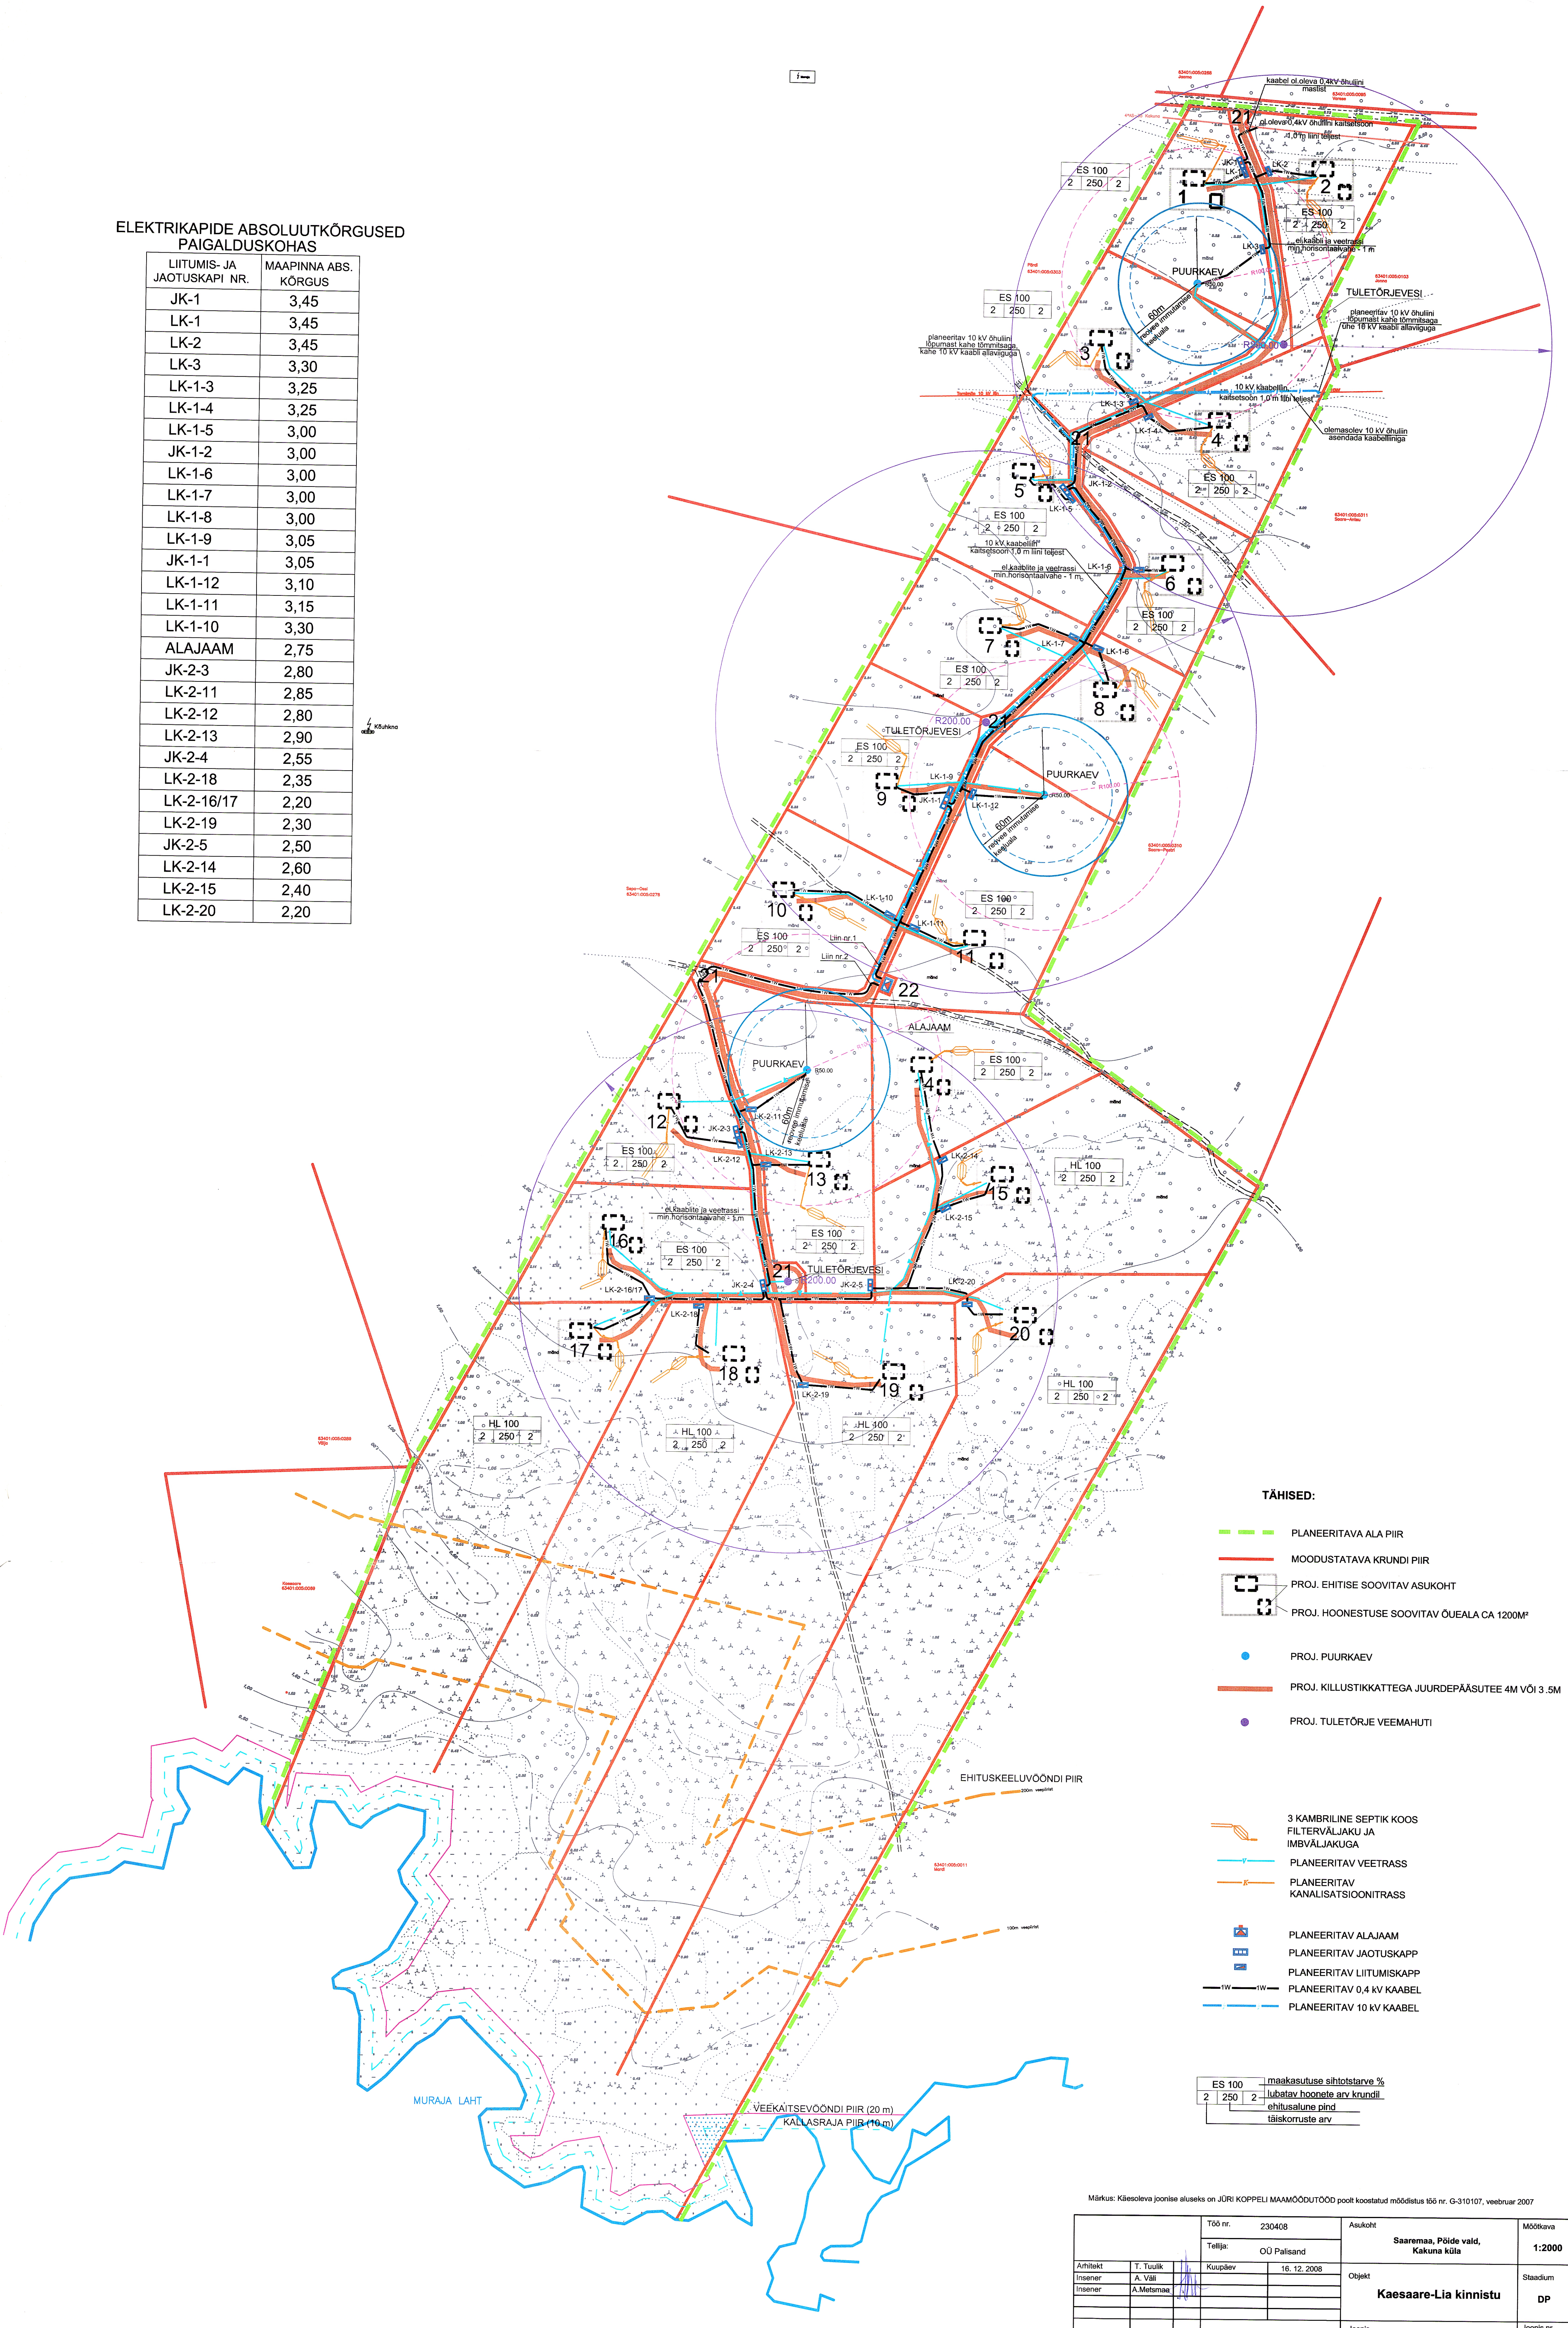

- TÄHISED:**
- PLANEERITAVA ALA PIIR
 - MOODUSTATAVA KRUNDI PIIR
 - PROJ. EHITISE SOOVITAV ASUKOHT
 - PROJ. HOONESTUSE SOOVITAV ÕUEALA CA 1200MP
 - PROJ. PUURKAEV
 - PROJ. KILLUSTIKKATTEGA JUURDEPÄASUTE 4M VÕI 3.5M
 - PROJ. TULETÕRJE VEEMAHUTI
 - 3 KAMBRILINE SEPTIK KOOS FILTERVÄLJAKU JA IMBVÄLJAKUGA
 - PLANEERITAV VEETRASS
 - PLANEERITAV KANALISATSIOONITRASS
 - PLANEERITAV ALAJAAM
 - PLANEERITAV JAOTUSKAPP
 - PLANEERITAV LIITUMISKAPP
 - PLANEERITAV 0,4 KV KAABEL
 - PLANEERITAV 10 KV KAABEL

ES 100	meakasutuse sihtkoostarve %
2 250 2	lubatav hoonestuse arv krundil
	ehitusala pind
	täiskommuste arv

Märkus: Käesoleva joonise aluseks on JURİ KOPPELI MAAMÕÕDUTOOD poolt koostatud mõõdistus 156 nr. G-310107, veebruar 2007

Töö nr.	230408	Asukoht	Saaremaa, Põide vald, Kakuna küla	Möötkava	1:2000
Tellijä	OU Pallsand	Objekt	Kaesaare-Lia kinnistu	Staadum	DP
Arhitekt	T. Tuulik	Joonis nr.	Tehnovõrkude koondiplaan	Jooniseid	
Insener	A. Väll	Jooniseid			
Insener	A. Metsmaet				
ADAMS GRUPP OÜ Kauba 12 93812 Kuressaare Tel. 455 7891 e-mail: adams@adams.ee Reg.nr. 10373771					