


X= 6476800  
Y= 459000

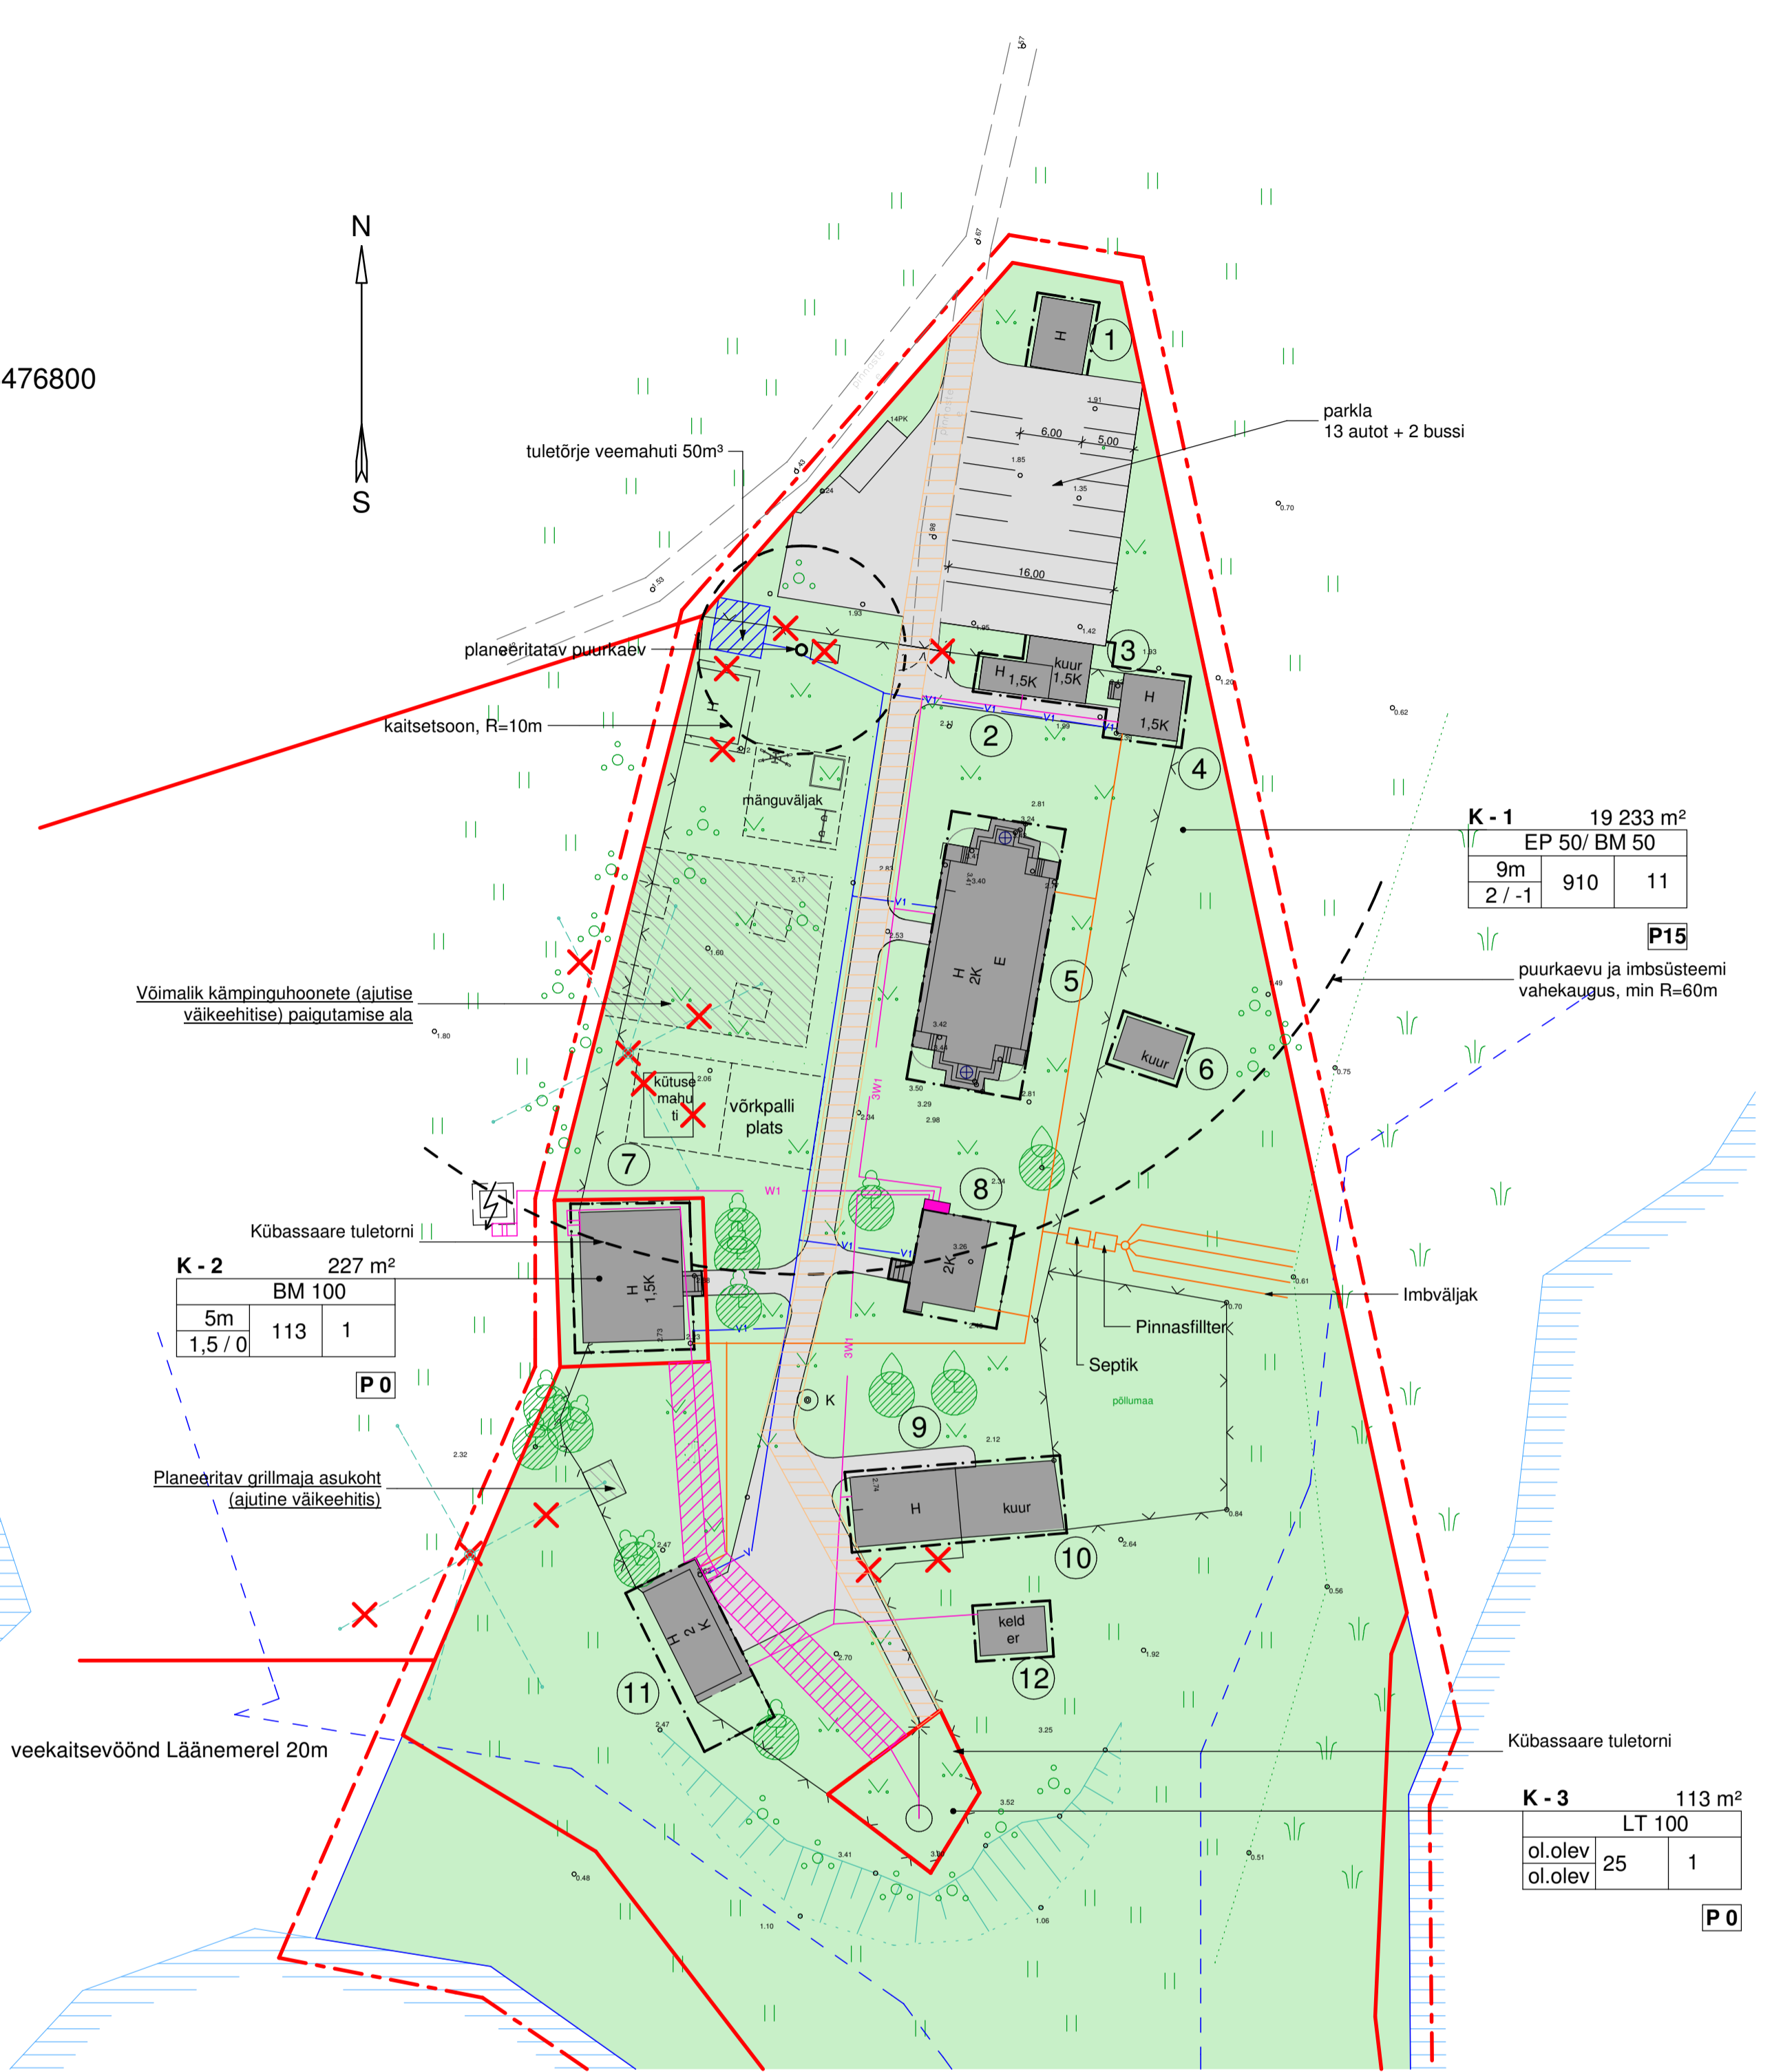

**K - 1** 19 233 m<sup>2</sup>  
EP 50/ BM 50

9m	910	11
2 / -1		

**P15**

puurkaevu ja imbsüsteemi vahekaugus, min R=60m

**K - 2** 227 m<sup>2</sup>  
BM 100

5m	113	1
1,5 / 0		

**P 0**

**K - 3** 113 m<sup>2</sup>  
LT 100

ol.olev	25	1
ol.olev		

**P 0**

- planeeritava ala piir
- olemasolev krundi piir
- tavaline veepiir
- hoonestusala piir
- avaliku kasutusega läbipääsu servituudi ala (458m<sup>2</sup>)
- elektriliini servituudi ala (212m<sup>2</sup>)
- killustikkattega teed ja platsid
- olemasolev hoonestus
- looduslik haljasmaa
- olemasolev elektrikilp
- projekteeritav elektrikilp
- W1 projekteeritav maaalune elektrikaabel
- V1 projekteeritav veetrass
- imbsüsteemi planeeritav asukoht

Planeeritav hoonestus (maks. korruselisus, kõrgus)

- ① abihoone (1K, 5m)
- ② kuur (1,5K, 9m)
- ③ garaaz (1,5K, 9m)
- ④ saun (kuni 1,5K, 9m)
- ⑤ majutushoone (kuni 2K, 9m)
- ⑥ abihoone (1K, 5m)
- ⑦ muuseum-koolitushoone (1K, 5m)
- ⑧ personaliruumid (kuni 2K, 9m)
- ⑨ abihoone (1K, 5m)
- ⑩ abihoone (1K, 5m)
- ⑪ toitlustushoone (kuni 2K, 9m)
- ⑫ maaalune kelder

Saaremaa, Põide, Kübassaare küla, Linnaku KÜ			
<b>DETAILPLANEERING</b>			
Väljavõtte põhijoonisest			
MOOD:	M 1: 500	JOOSE AUKTOR:	ANNA GRIŠINA
JOOSE NR:	A - 4/4	PROJEKTANT:	TÕNU PAJU
TÖÖ NR:	ADP - 30/06	JURIDIK:	JÜRI PILLIROOG
KULUPÄEV:	november 2006	TELLUJA:	IGOR MILLER
LOOB Projekt OÜ reg.10861387, MTR EP-10861387-0001, Pärnu mnt. 232/11, 11314 TALLINN tel. 684 5630 fax. 684 5639 loob@loob.ee			