


Pos. Krundi nr.	address	Maa omanik	Maakasutuse sihtotstarve	Krundi pindala ha
1	Mirelli 1	Tuula Jutila	Maatulundusmaa-M-011-100%	3,43
2	Mirelli 2	Tuula Jutila	Maatulundusmaa-M-011-90% (1,65ha) Väikeelamumaa-EE-0010-10% (0,2ha)	1,85

Detailplaneering ei pane moodustatavatele kruntidele nimesid (Mirelli 1 ja Mirelli 2 on tinglikud), nimesid määratakse kruntide moodistamise ja katastrisse esitamise käigus.

SAAREMAA, PÖIDE VALD,
TALILA KÜLA, MIRELLI
MAAÜKSUSE DETAILPLANEERING
PÕHIJONIS M 1:1000

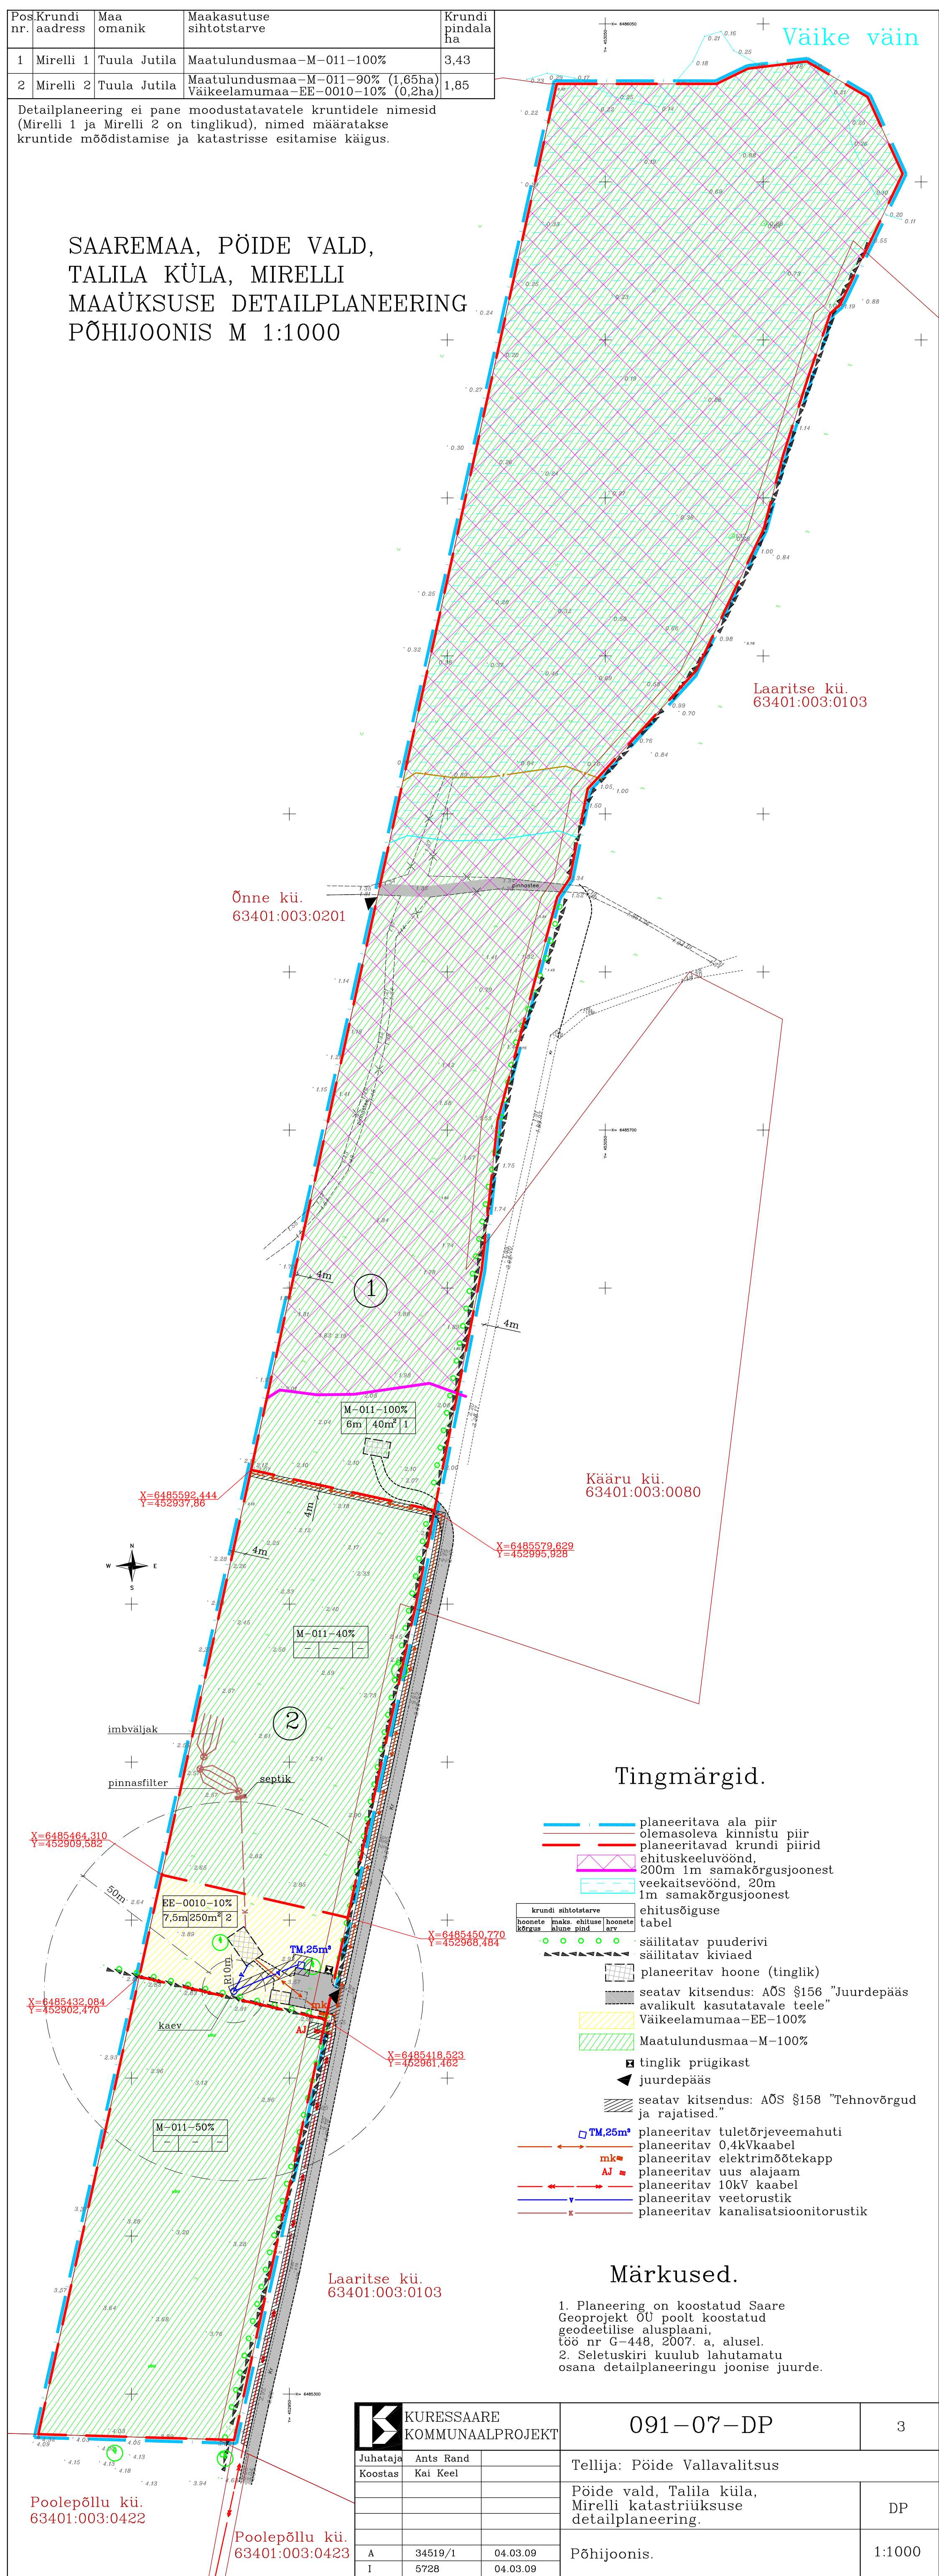

Tingmärgid.

- planeeritava ala piir
- olemasoleva kinnistu piir
- planeeritavad krundi piirid
- ehituskeeluvöönd, 200m 1m samakõrgusjoonest
- veekaitsevöönd, 20m 1m samakõrgusjoonest
- ehitusõiguse tabel
- säilitatav puuderivi
- säilitatav kiviaed
- planeeritav hoone (tinglik)
- seatav kitsendus: AÕS §156 "Juurdepääs avalikult kasutatavale teele"
- Väikeelamumaa-EE-100%
- Maatulundusmaa-M-100%
- tinglik prügikast
- juurdepääs
- seatav kitsendus: AÕS §158 "Tehnõrgud ja rajatised."
- TM,25m² planeeritav tuleõrjeveemahuti
- planeeritav 0,4kV kaabel
- planeeritav elektrimõõtekapp
- planeeritav uus alajaam
- planeeritav 10kV kaabel
- planeeritav veetorustik
- planeeritav kanalisatsioonitorustik

Märkused.

1. Planeering on koostatud Saare Geoprojekt OÜ poolt koostatud geodeetilise alusplaanil, t66 nr G-448, 2007. a. alusel.
2. Seletuskiri kuulub lahutamatu osana detailplaneeringu joonise juurde.

		091-07-DP	3
Juhataja Koostas	Ants Rand Kai Keel	Tellija: Põide Vallavalitsus	
		Põide vald, Talila küla, Mirelli katastrüksuse detailplaneering.	DP
A	34519/1	04.03.09	Põhijoonis.
I	5728	04.03.09	