


EHITUSÕIGUSE TABEL:

POS NR.			
PLANEERITAVA KRUNDI LÄHIAADDRESS			
PINDALA (m2)		SIHTOTSTARVE	
Maksimaalne ehituslune pindala (m2)	Rajatise suurim suhteline kõrgus (m)	Rajatise suurim lubatud arv krundil	Minimaalne tulepüsivus-klass

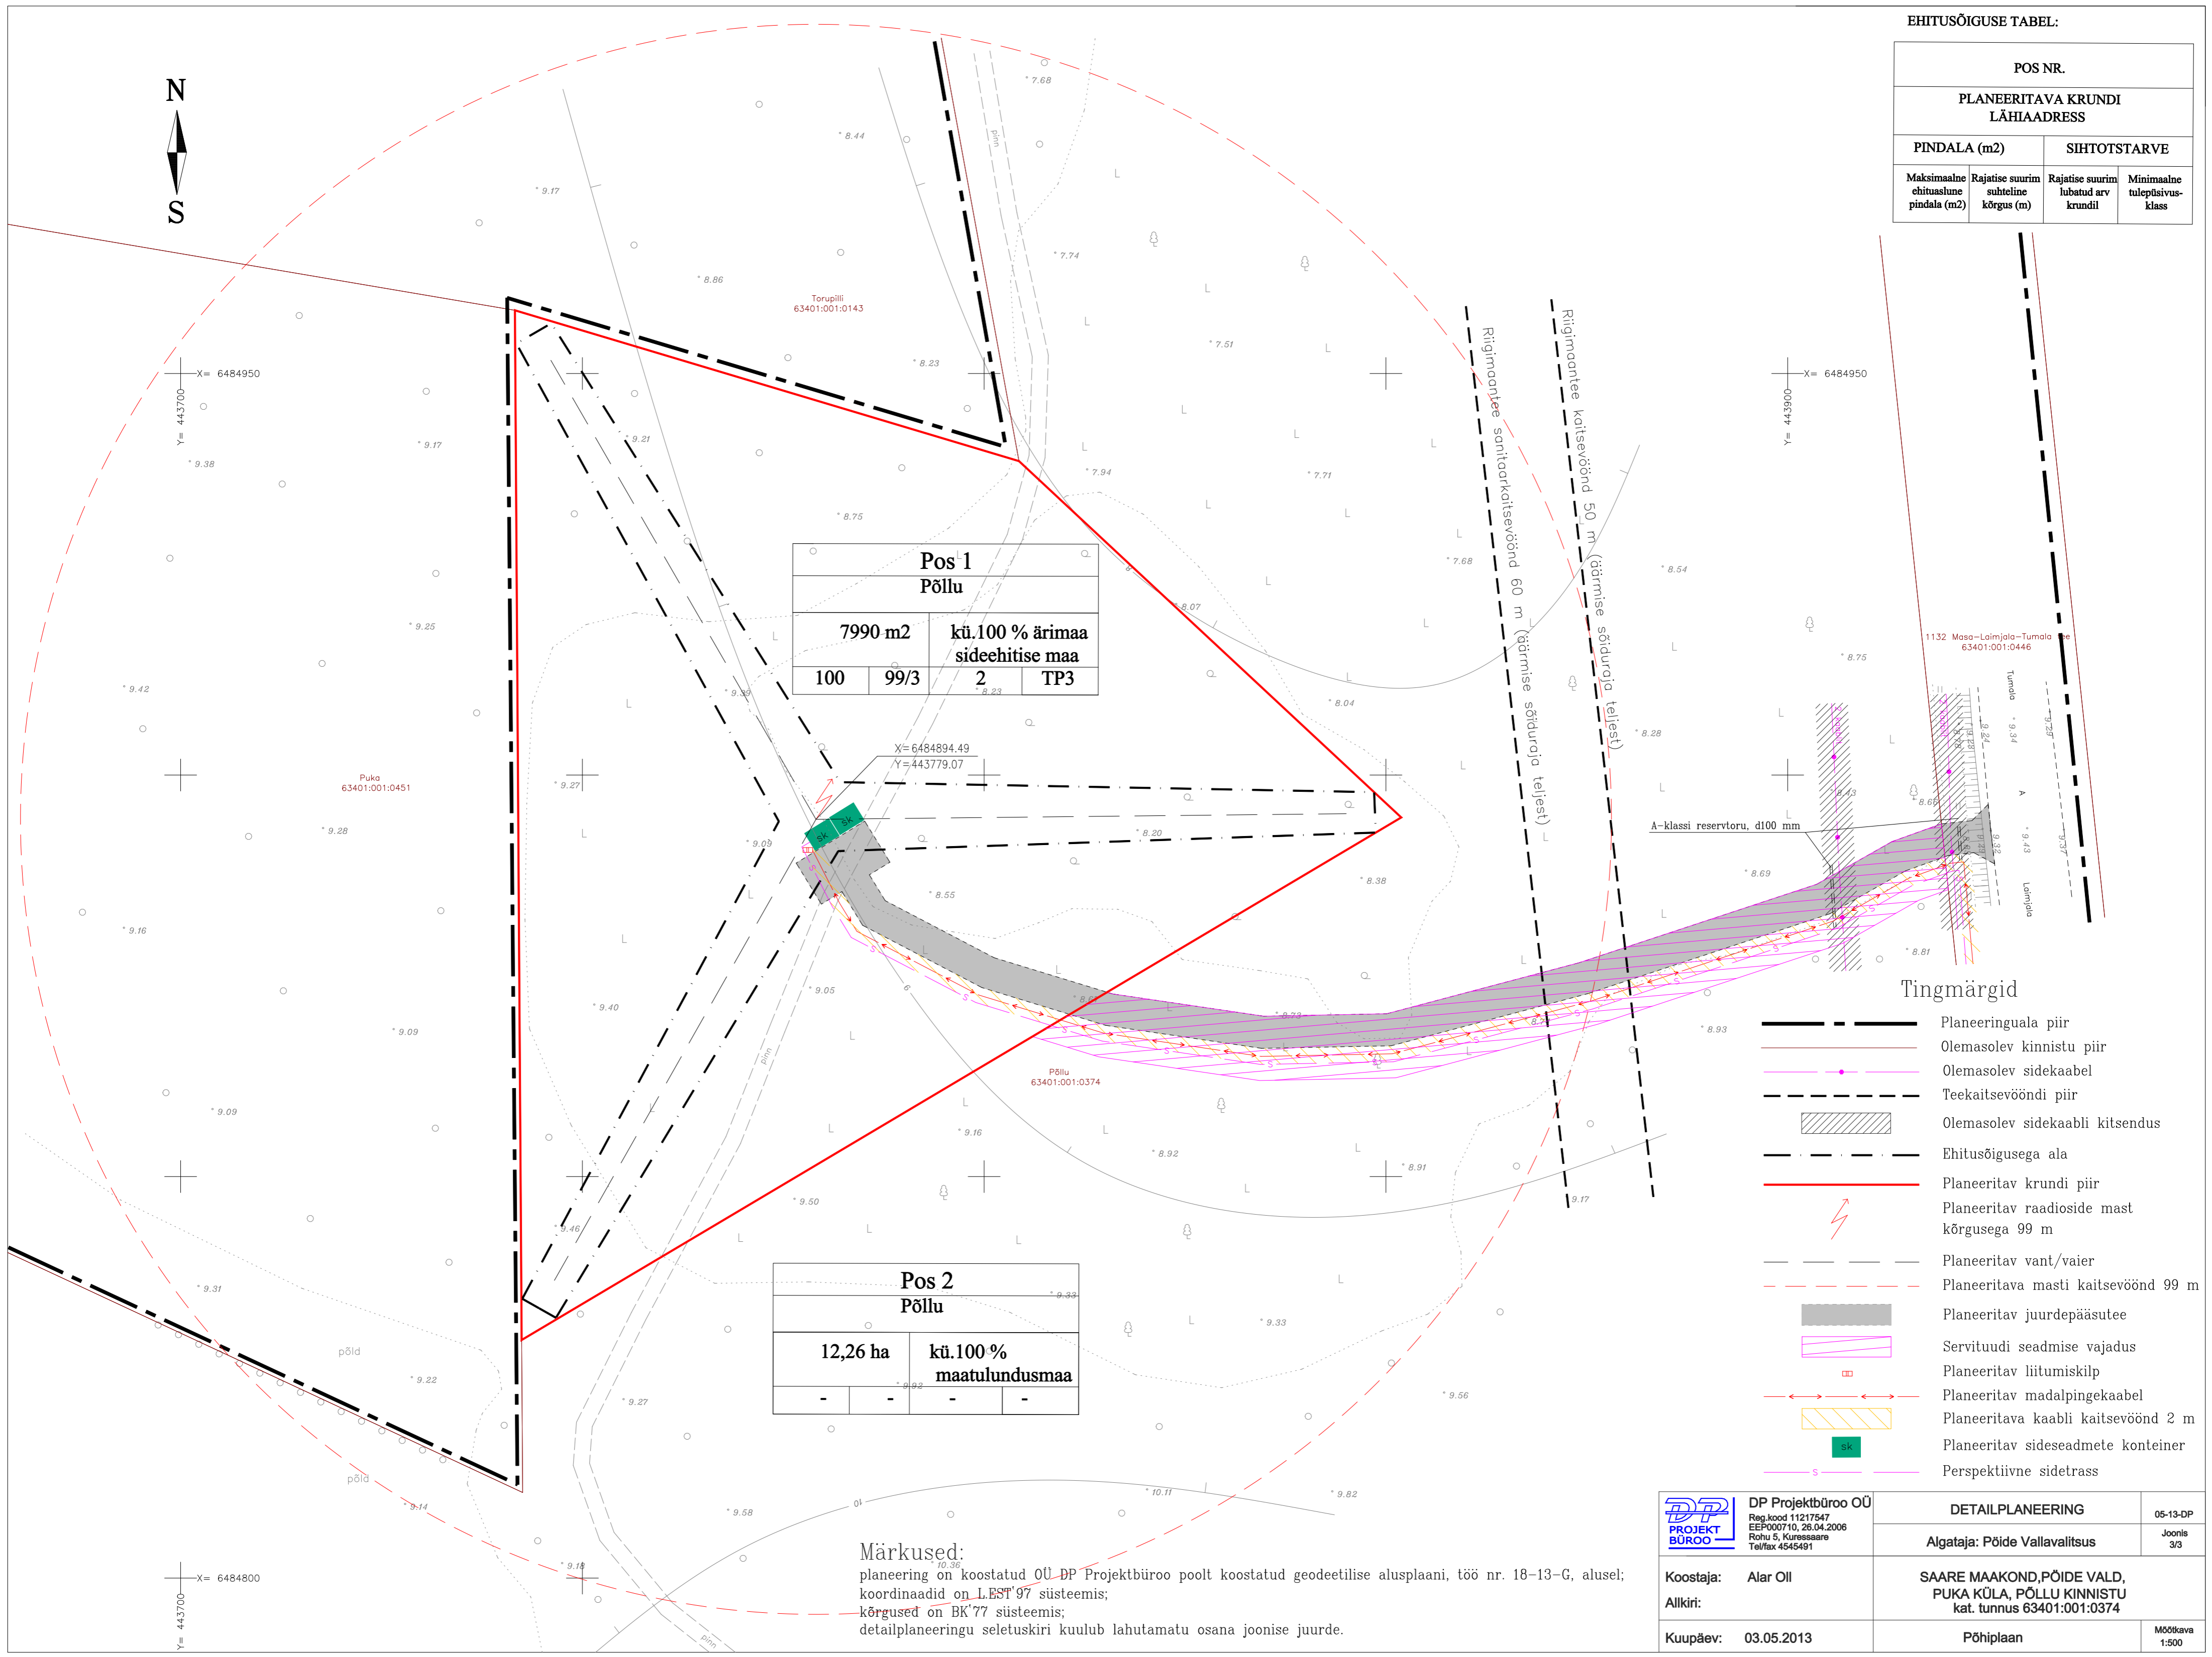

Pos 1 Põllu			
7990 m2		kü.100 % ärimaa sideehitise maa	
100	99/3	2	TP3

Pos 2 Põllu			
12,26 ha		kü.100 % maatulusmaa	
-	-	-	-

Märkused:

planeering on koostatud OÜ DP Projektbüroo poolt koostatud geodeetilise alusplaani, töö nr. 18-13-G, alusel; koordinaadid on L.EST'97 süsteemis; kõrgused on BK'77 süsteemis; detailplaneeringu seletuskiri kuulub lahutamatu osana joonise juurde.

Tingmärgid

- Planeeringuala piir
- Olemasolev kinnistu piir
- Olemasolev sidekaabel
- Teekaitsevööndi piir
- Olemasolev sidekaabli kitsendus
- Ehitusõigusega ala
- Planeeritav krundi piir
- Planeeritav raadioside mast kõrgusega 99 m
- Planeeritav vant/vaier
- Planeeritava masti kaitsevöönd 99 m
- Planeeritav juurdepääsutee
- Servituudi seadmise vajadus
- Planeeritav liitumiskilp
- Planeeritav madalpingekaabel
- Planeeritava kaabli kaitsevöönd 2 m
- Planeeritav sideseadmete konteiner
- Perspektiivne sidetrass

DP Projektbüroo OÜ Reg.kood 11217547 EEP000710, 26.04.2006 Rohu 5, Kuressaare Tel/fax 4545491	DETAILPLANEERING	05-13-DP
	Algataja: Põide Vallavalitsus	Joonis 3/3
Koostaja: Alar Oll	SAARE MAAKOND, PÕIDE VALD, PUKA KÜLA, PÕLLU KINNISTU kat. tunnus 63401:001:0374	
Allkiri:	Põhiplaan	Mõõtkava 1:500
Kuupäev: 03.05.2013		