


Kinnistu aadress	Kinnistu pindala ha	Kinnistu sihtotstarve	Katastri- üksuse number	Kinnistu registriosa number
Põllu	13,06	M-100%	63401:001: 0374	2245634/ 22456

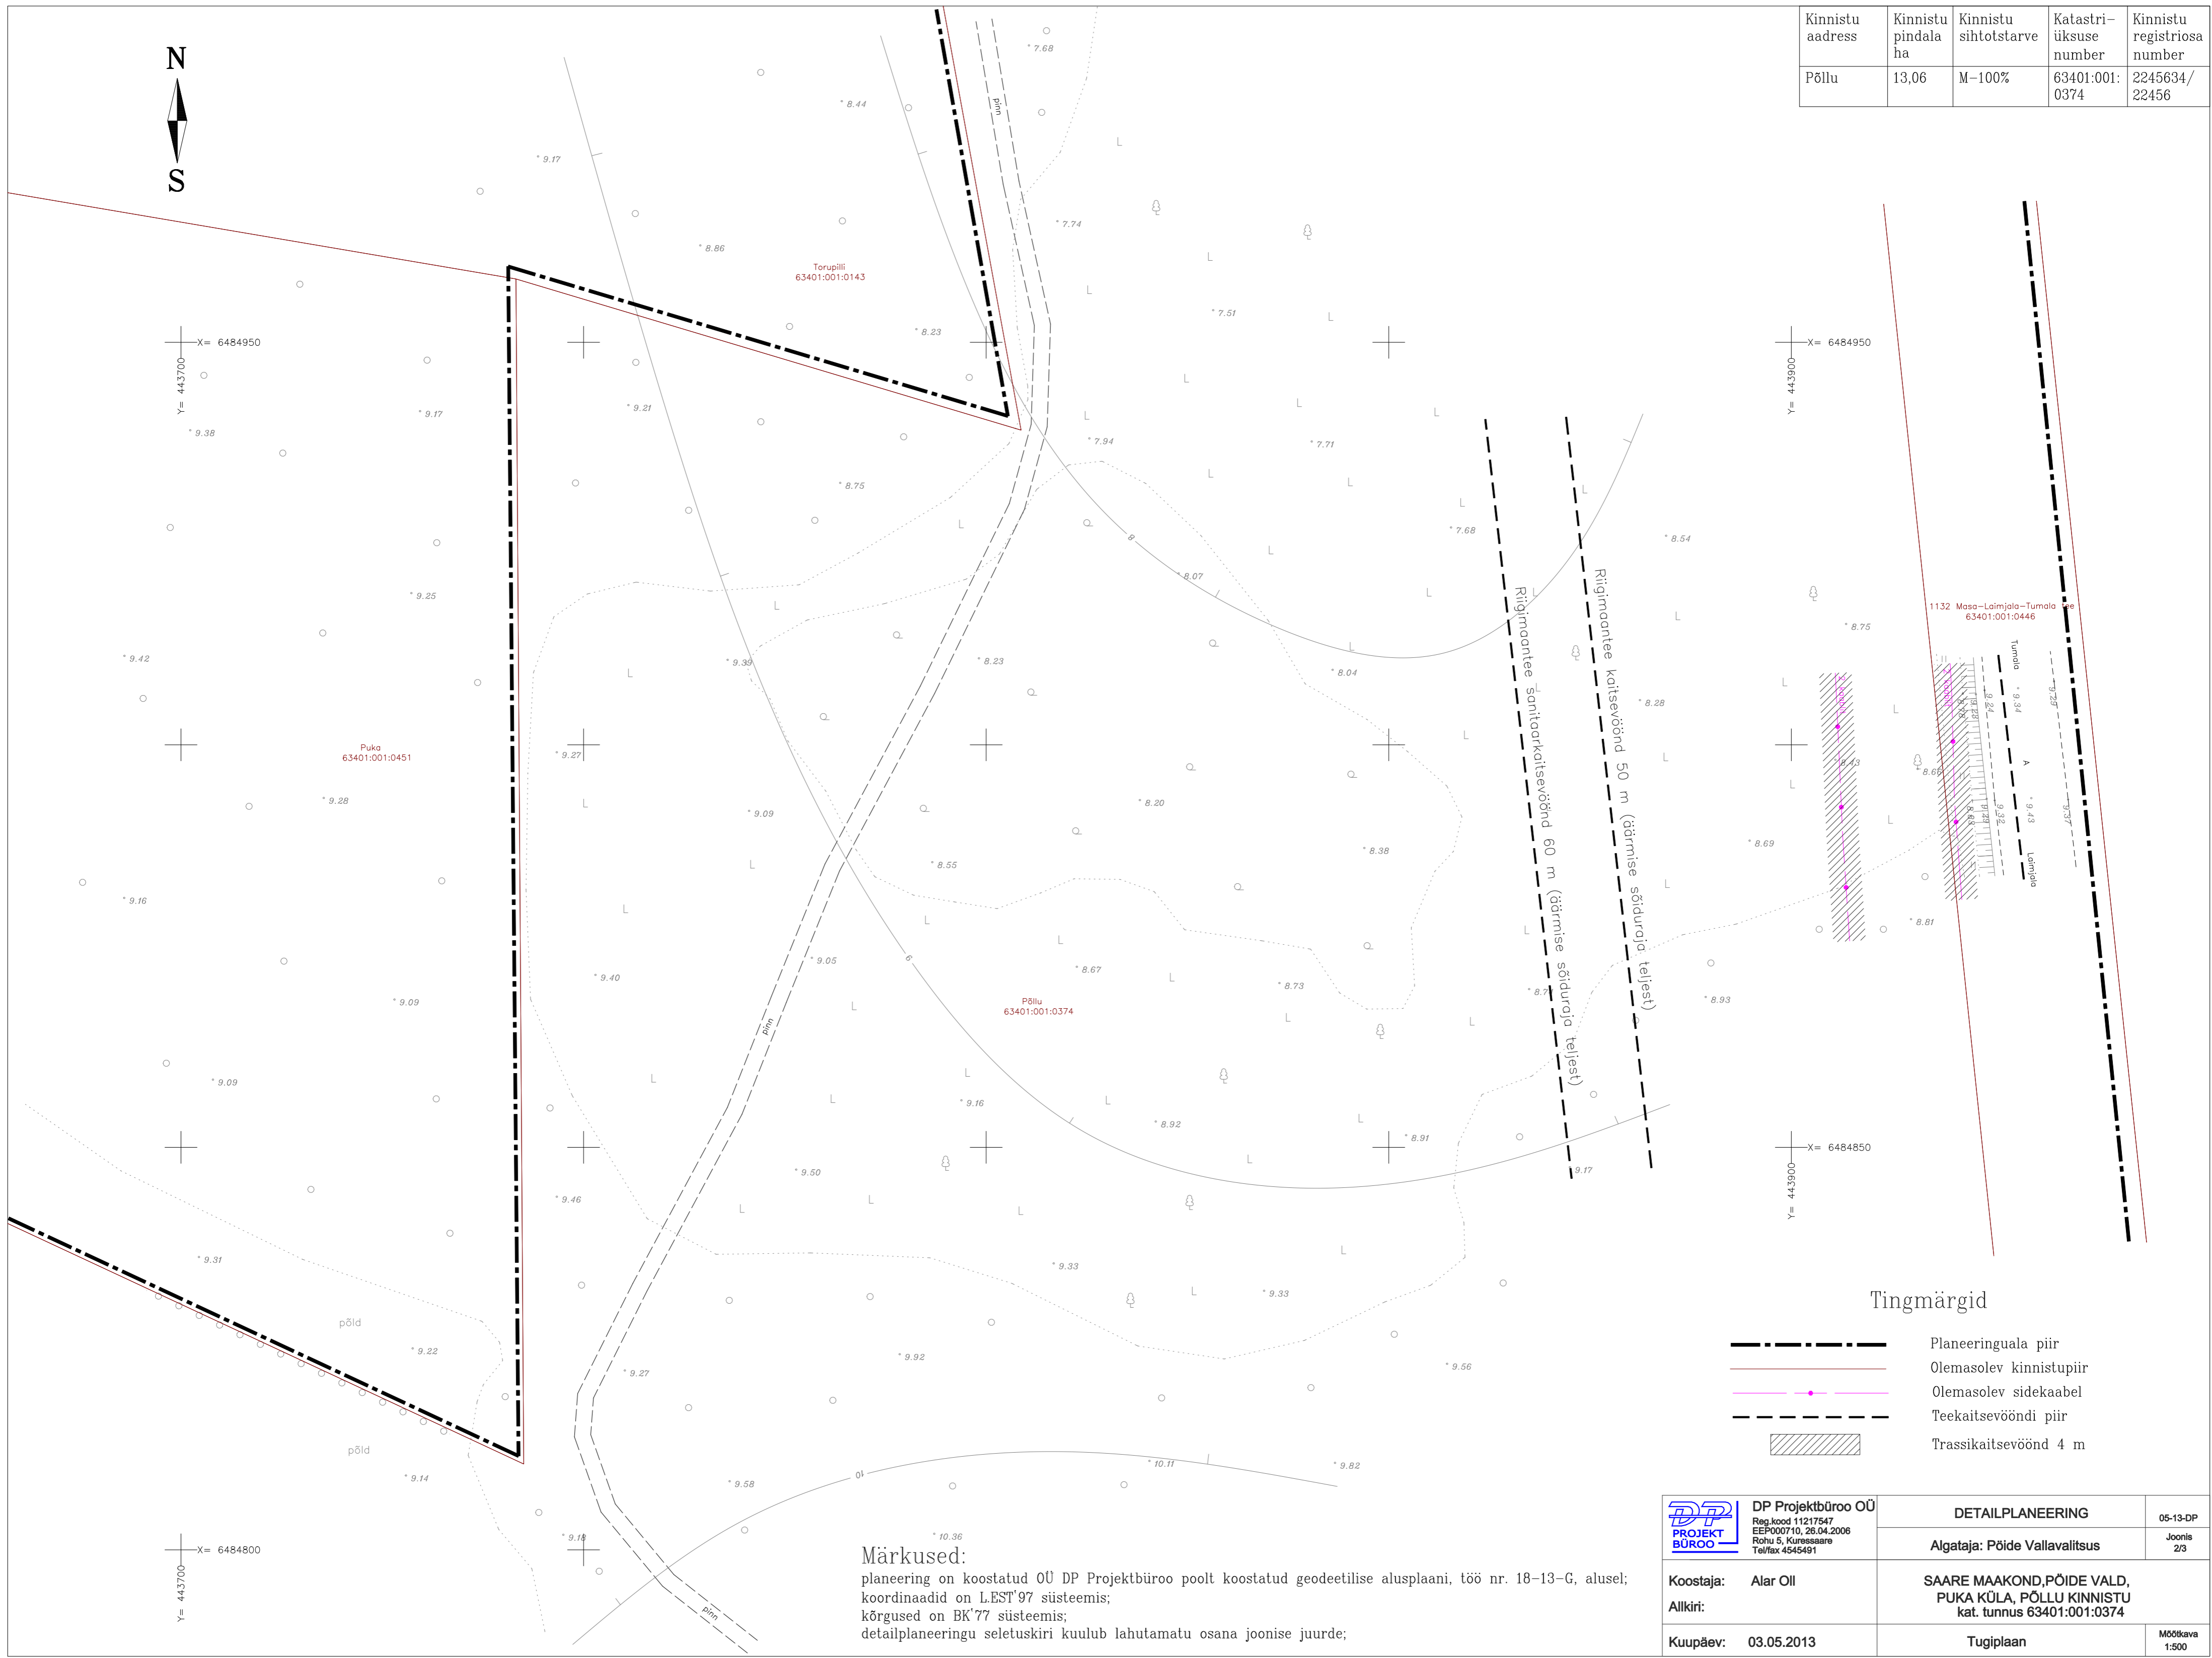

Tingmärgid

- Planeeringuala piir
- Olemasolev kinnistupiir
- Olemasolev sidekaabel
- Teekaitsevööndi piir
- Trassikaitsevöönd 4 m

Märkused:
 planeering on koostatud OÜ DP Projektbüroo poolt koostatud geodeetilise alusplaan, töö nr. 18-13-G, alusel;
 koordinaadid on L.EST'97 süsteemis;
 kõrgused on BK'77 süsteemis;
 detailplaneeringu seletuskiri kuulub lahutamatu osana joonise juurde;

 DP Projektbüroo OÜ Reg.kood 11217547 EEP000710, 26.04.2006 Rohu 5, Kuresaare Tel/fax 4545491	DETAILPLANEERING	05-13-DP
	Algataja: Põide Vallavalitsus	Joonis 2/3
Koostaja: Alar Oll Allkiri:	SAARE MAAKOND, PÕIDE VALD, PUKA KÜLA, PÕLLU KINNISTU kat. tunnus 63401:001:0374	
Kuupäev: 03.05.2013	Tugiplaan	Mõõtkava 1:500