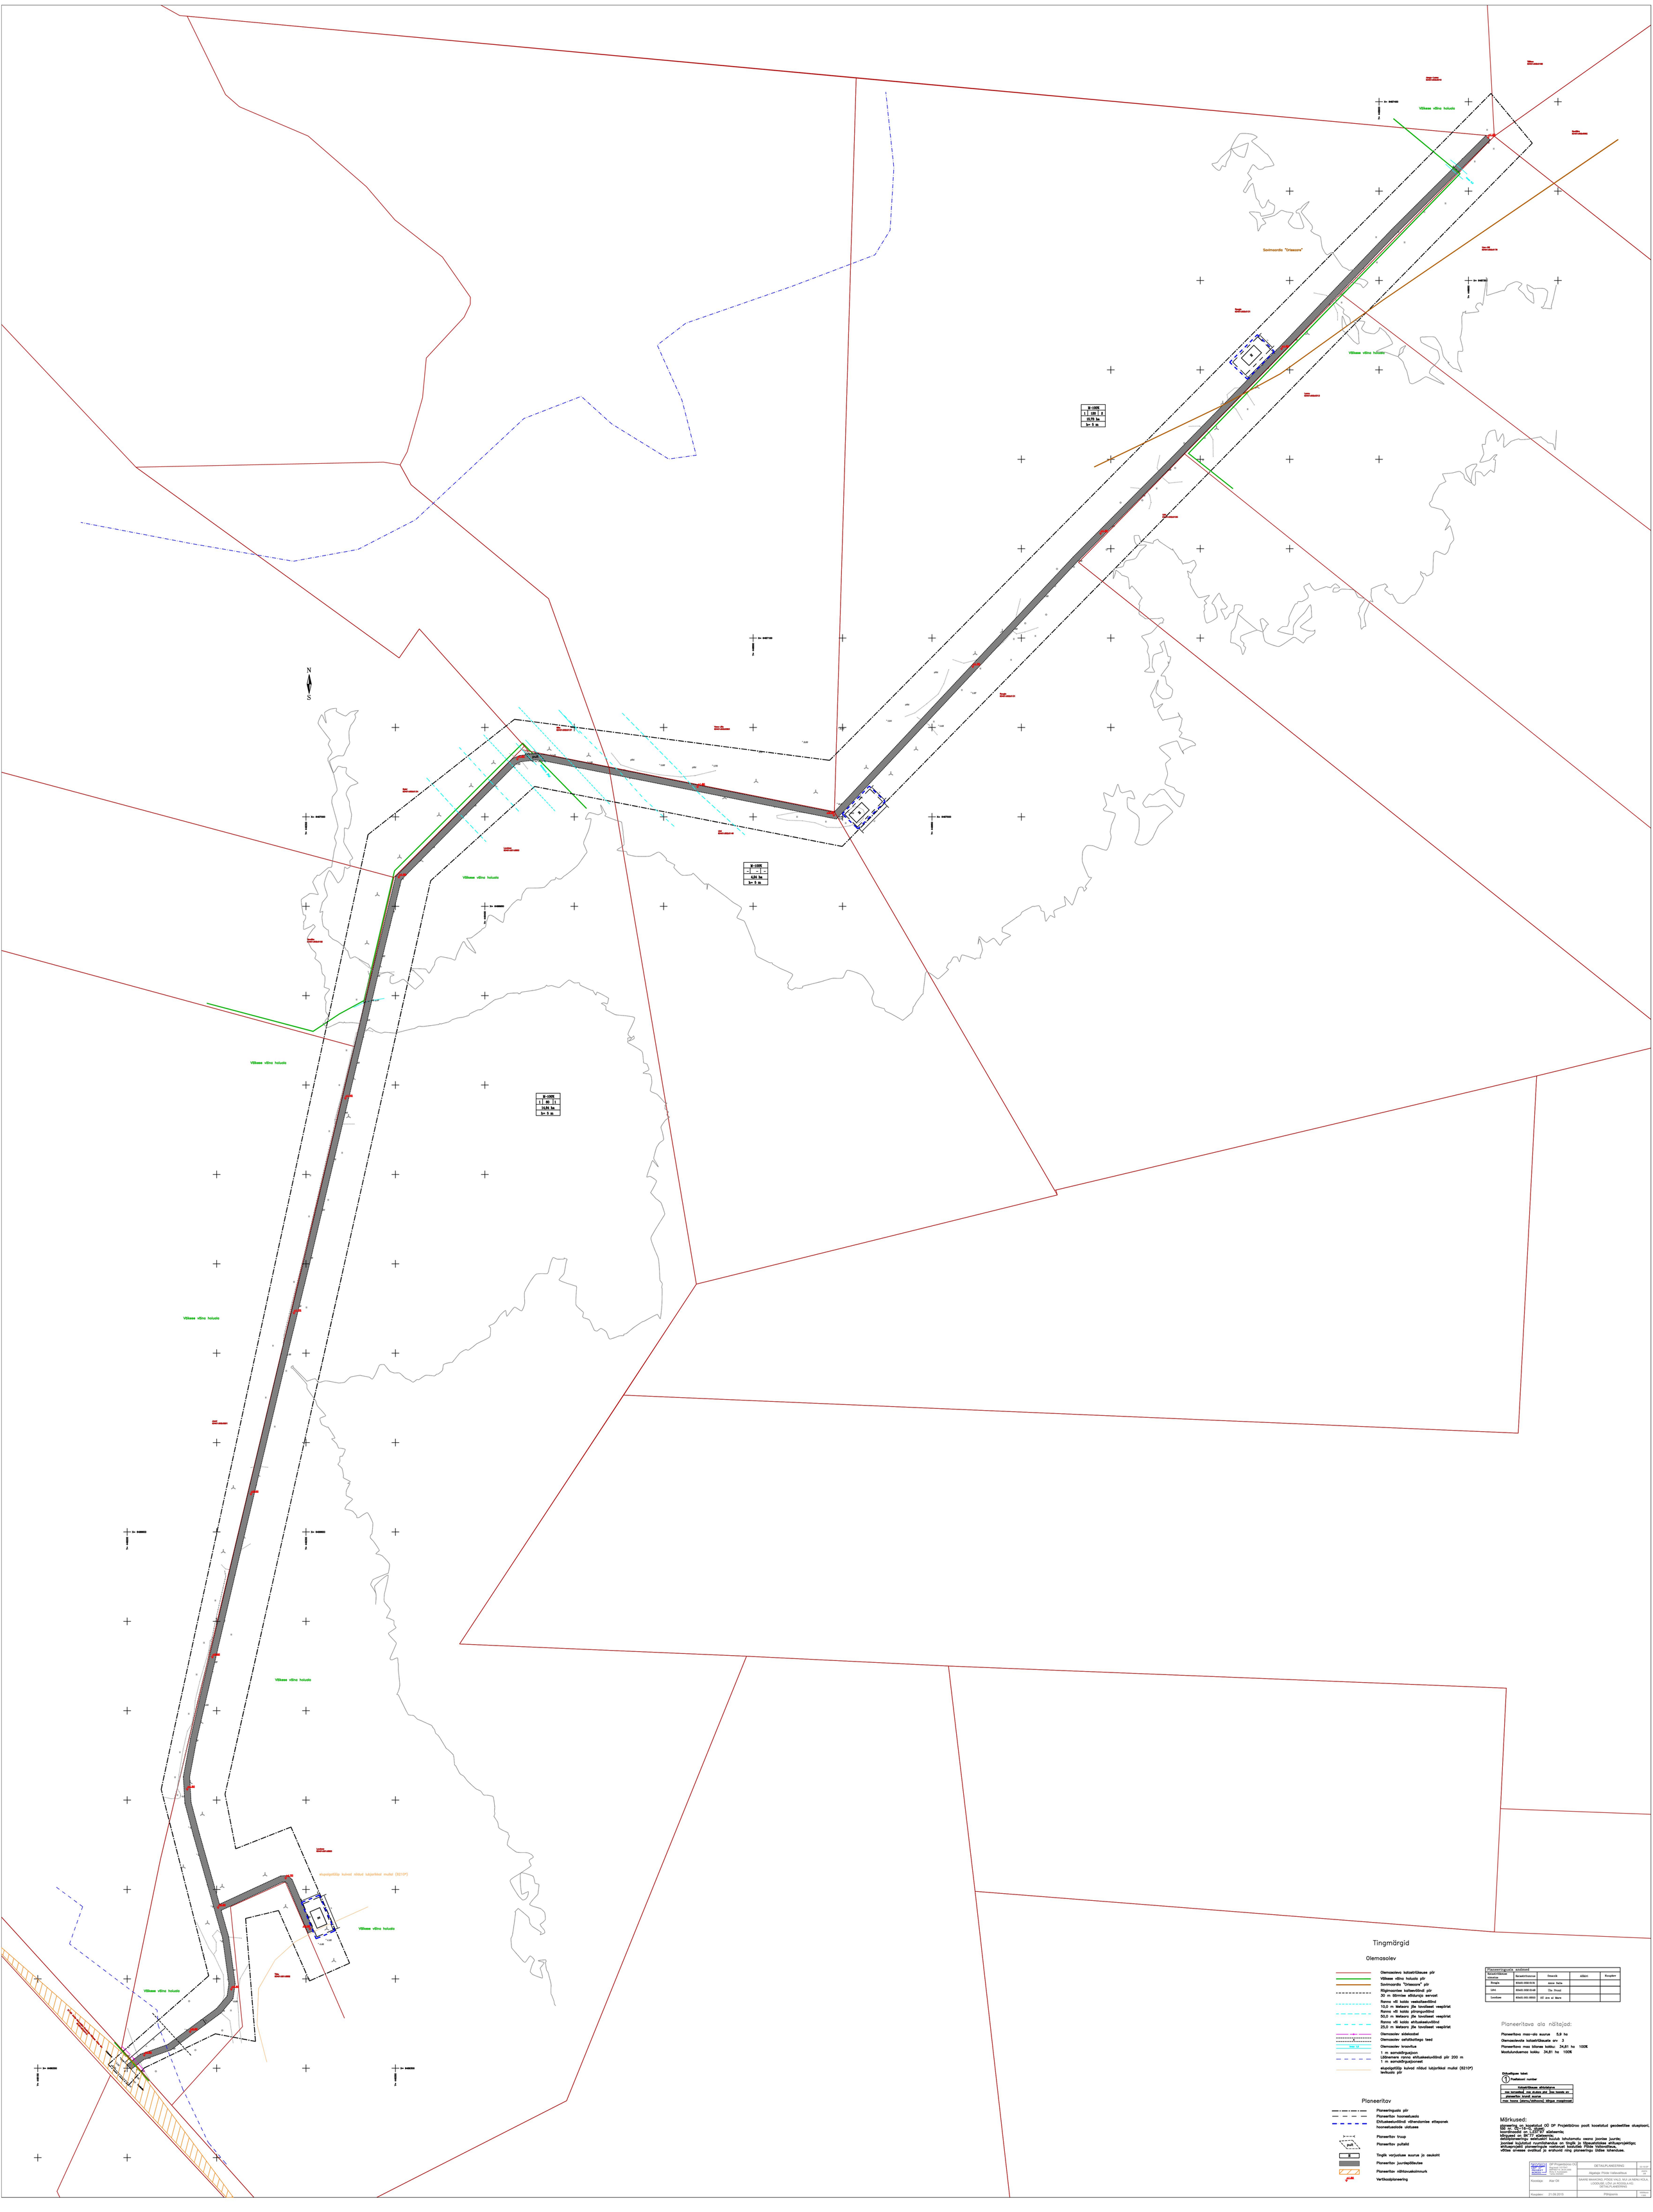
N
S
Võlkese võlma holusla
Soovimaardla "Orissaare"
M-100%
1 | 100 | 2
10,79 ha
b= 5 m
M-100%
4,04 ha
b= 5 m
M-100%
1 | 80 | 1
14,84 ha
b= 5 m
M
M
M