


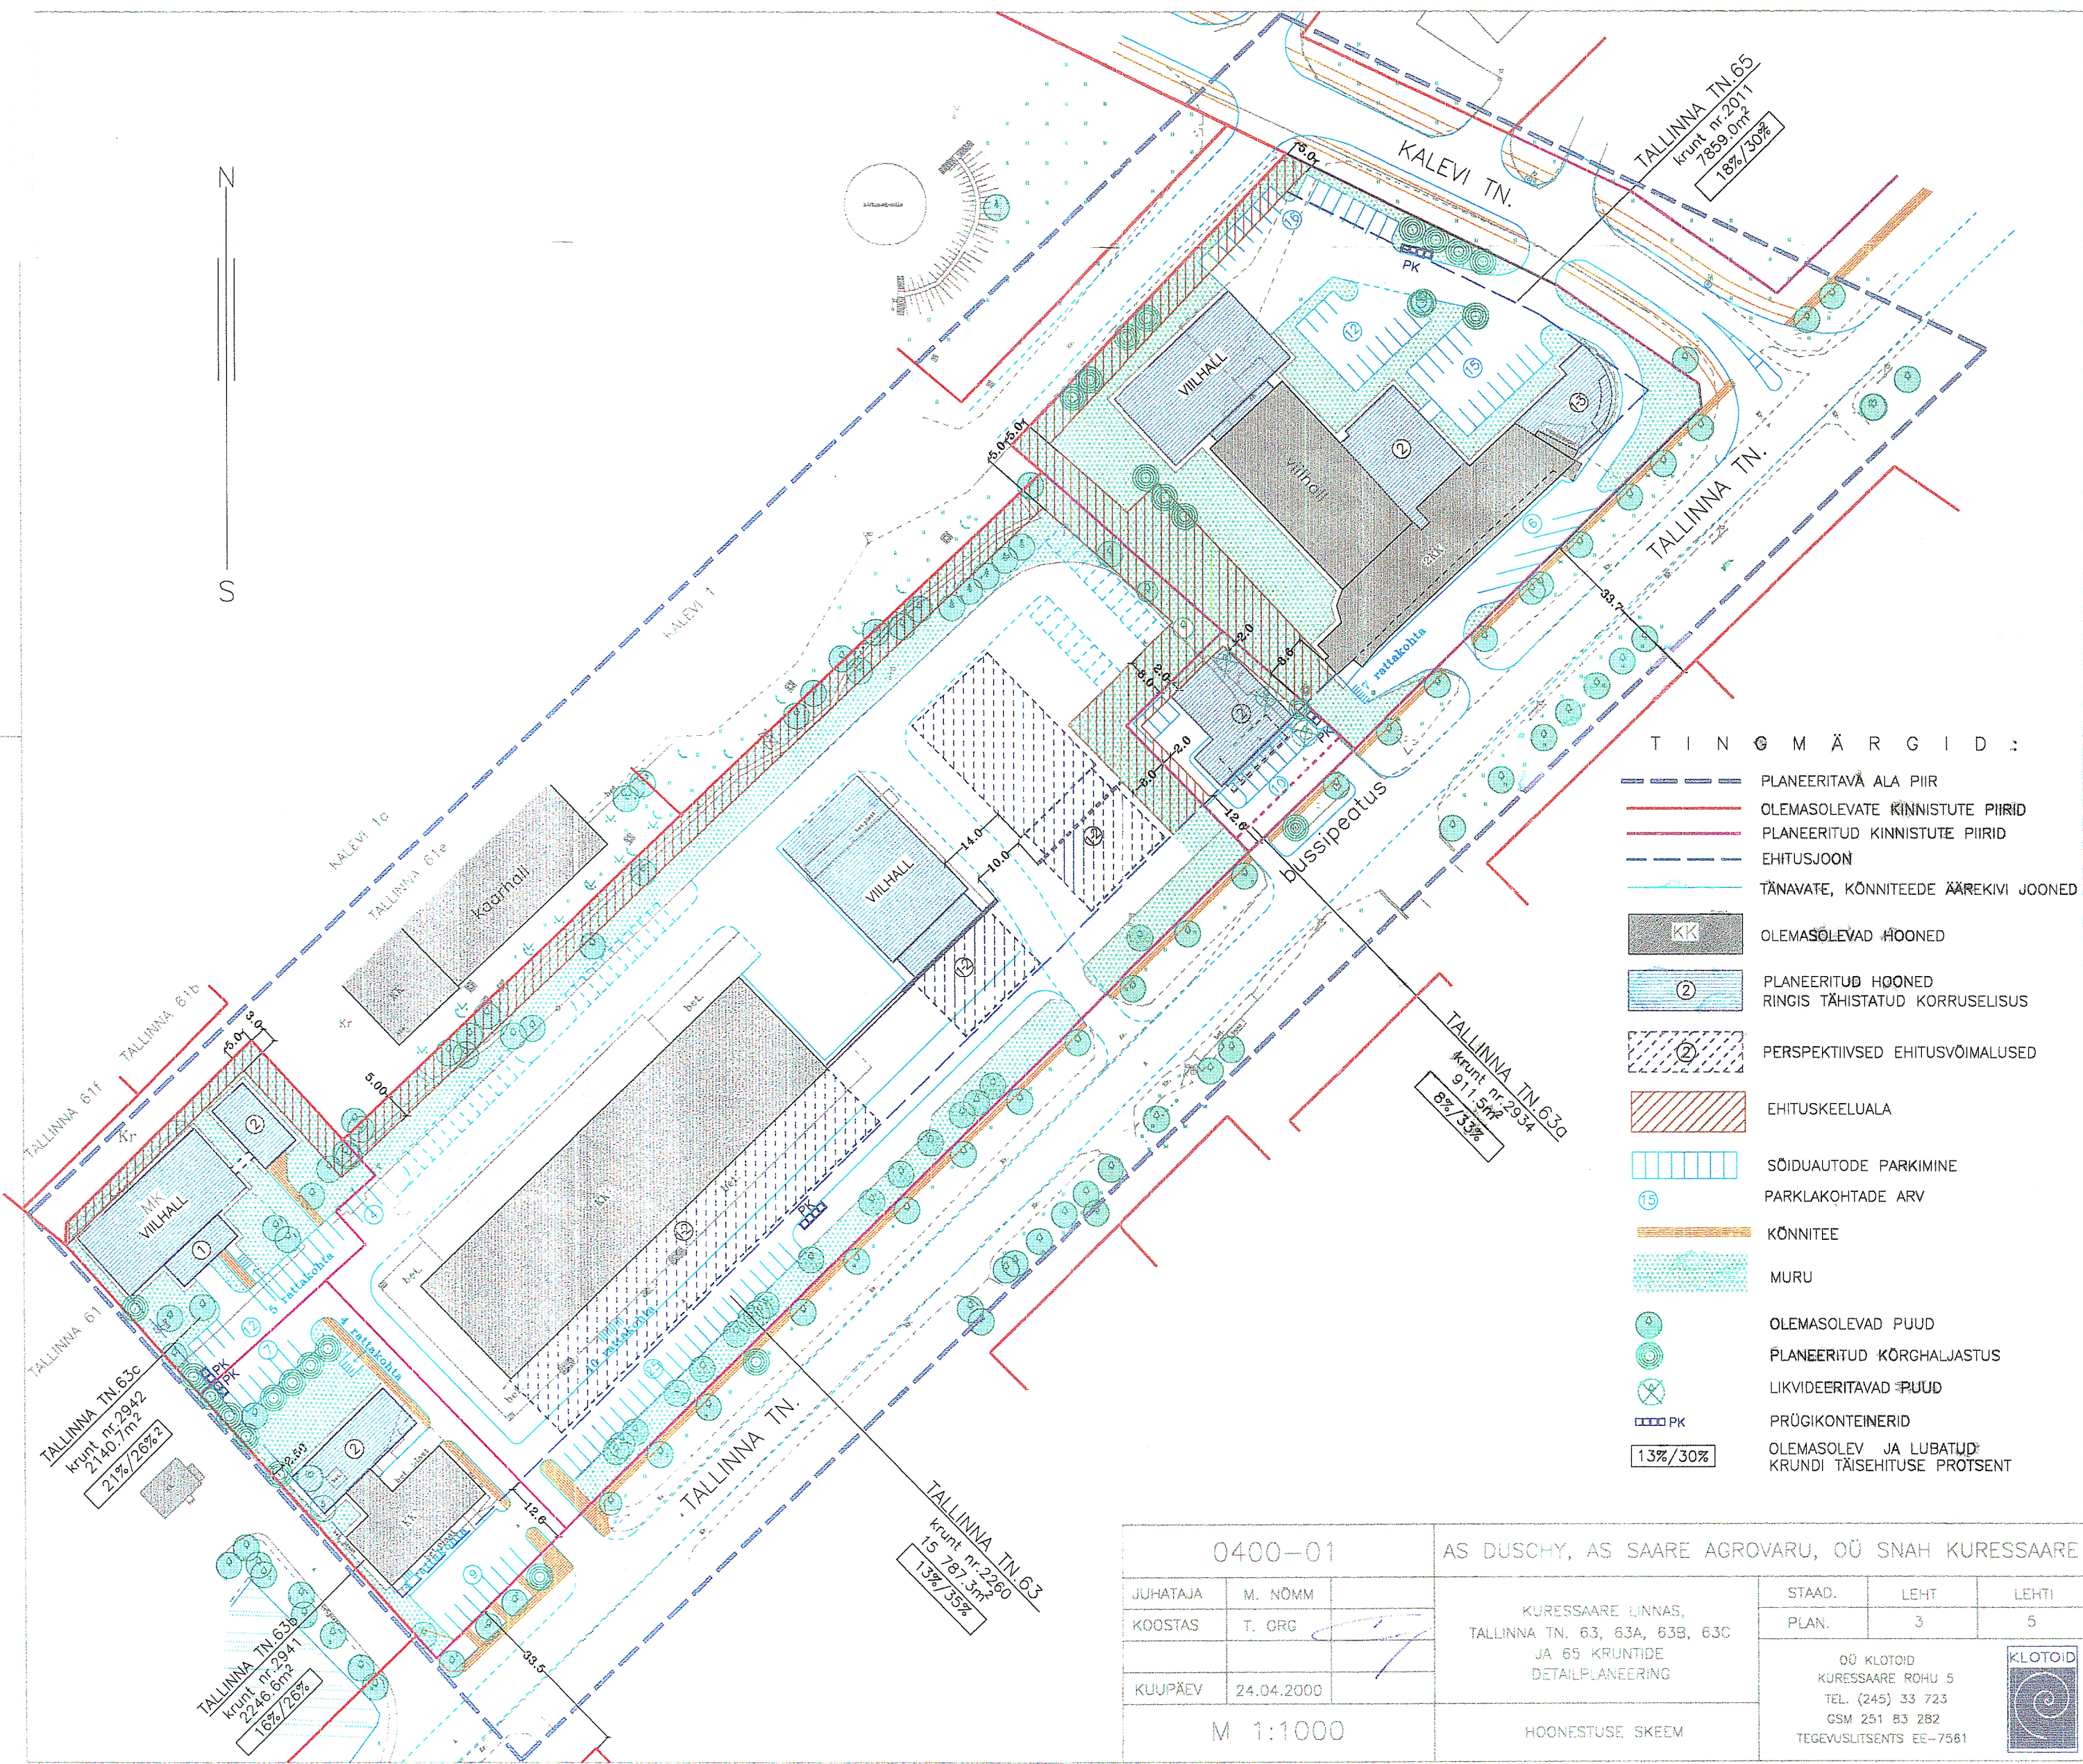

T I N G M Ä R G I D :

- PLANEERITAVÄ ALA PIIR
- OLEMASOLEVATE KINNISTUTE PIIRID
- PLANEERITUD KINNISTUTE PIIRID
- EHTUSJOO
- TÄNAVATE, KÖNNITEEDE ÄÄREKIVI JOONED
- OLEMASOLEVAD HOONED
- PLANEERITUD HOONED
RINGIS TÄHISTATUD KORRUSELISUS
- PERSPEKTIIVSED EHTUSVÕIMALUSED
- EHTUSKEELUALA
- SÕIDUAUTODE PARKIMINE
- PARKLAKOHTADE ARV
- KÖNNITEE
- MURU
- OLEMASOLEVAD PUUD
- PLANEERITUD KÕRGHALJASTUS
- LIKVIDEERITAVAD PUUD
- PRÜGIKONTEINERID
- OLEMASOLEV JA LUBATUD
KRUNDI TÄISEHITUSE PROTSENT

0400-01			AS DUSCHY, AS SAARE AGROVARU, OÜ SNAH KURESSAARE		
JUHATAJA	M. NÖMM		KURESSAARE LINNAS, TALLINNA TN. 63, 63A, 63B, 63C JA 65 KRUNTIDE DETAILPLANEERING	STAAD.	LEHT
KOOSTAS	T. ORG			PLAN.	3
KUUPÄEV	24.04.2000			OÜ KLOTID KURESSAARE ROHU 5 TEL. (245) 33 723 GSM 251 83 282 TEGEVUSLITSENTS EE-7561	
M 1:1000			HOONESTUSE SKEEM	KLOTID	