


Pos.	Krundi aadress	Maa asutaja või maa omanik	Maakasutuse sihtotstarve (sõnadega)	Maakasutuse sihtotstarve (tähis)	Krundi pindala ha
1	Lodja	Silver Oder	Maatulundusmaa	M-100%	2,05
2	Odra I	Silver Oder	Maatulundusmaa (s.h. õuema 1202m <sup>2</sup> )	M-100%	0,77
3	Odra II	Silver Oder	Maatulundusmaa (s.h. õuema 1200m <sup>2</sup> )	M-100%	1,54
3	Odra tee	Silver Oder	Transpordimaa-L	L-100%	0,35

## Planeeringu põhijoonis.

ODRA JA LODJA  
MAAÜKSUSTE DETAILPLANEERING.  
M 1:1000  
RAHUSTE KÜLA, SALME VALD,  
SAAREMAA

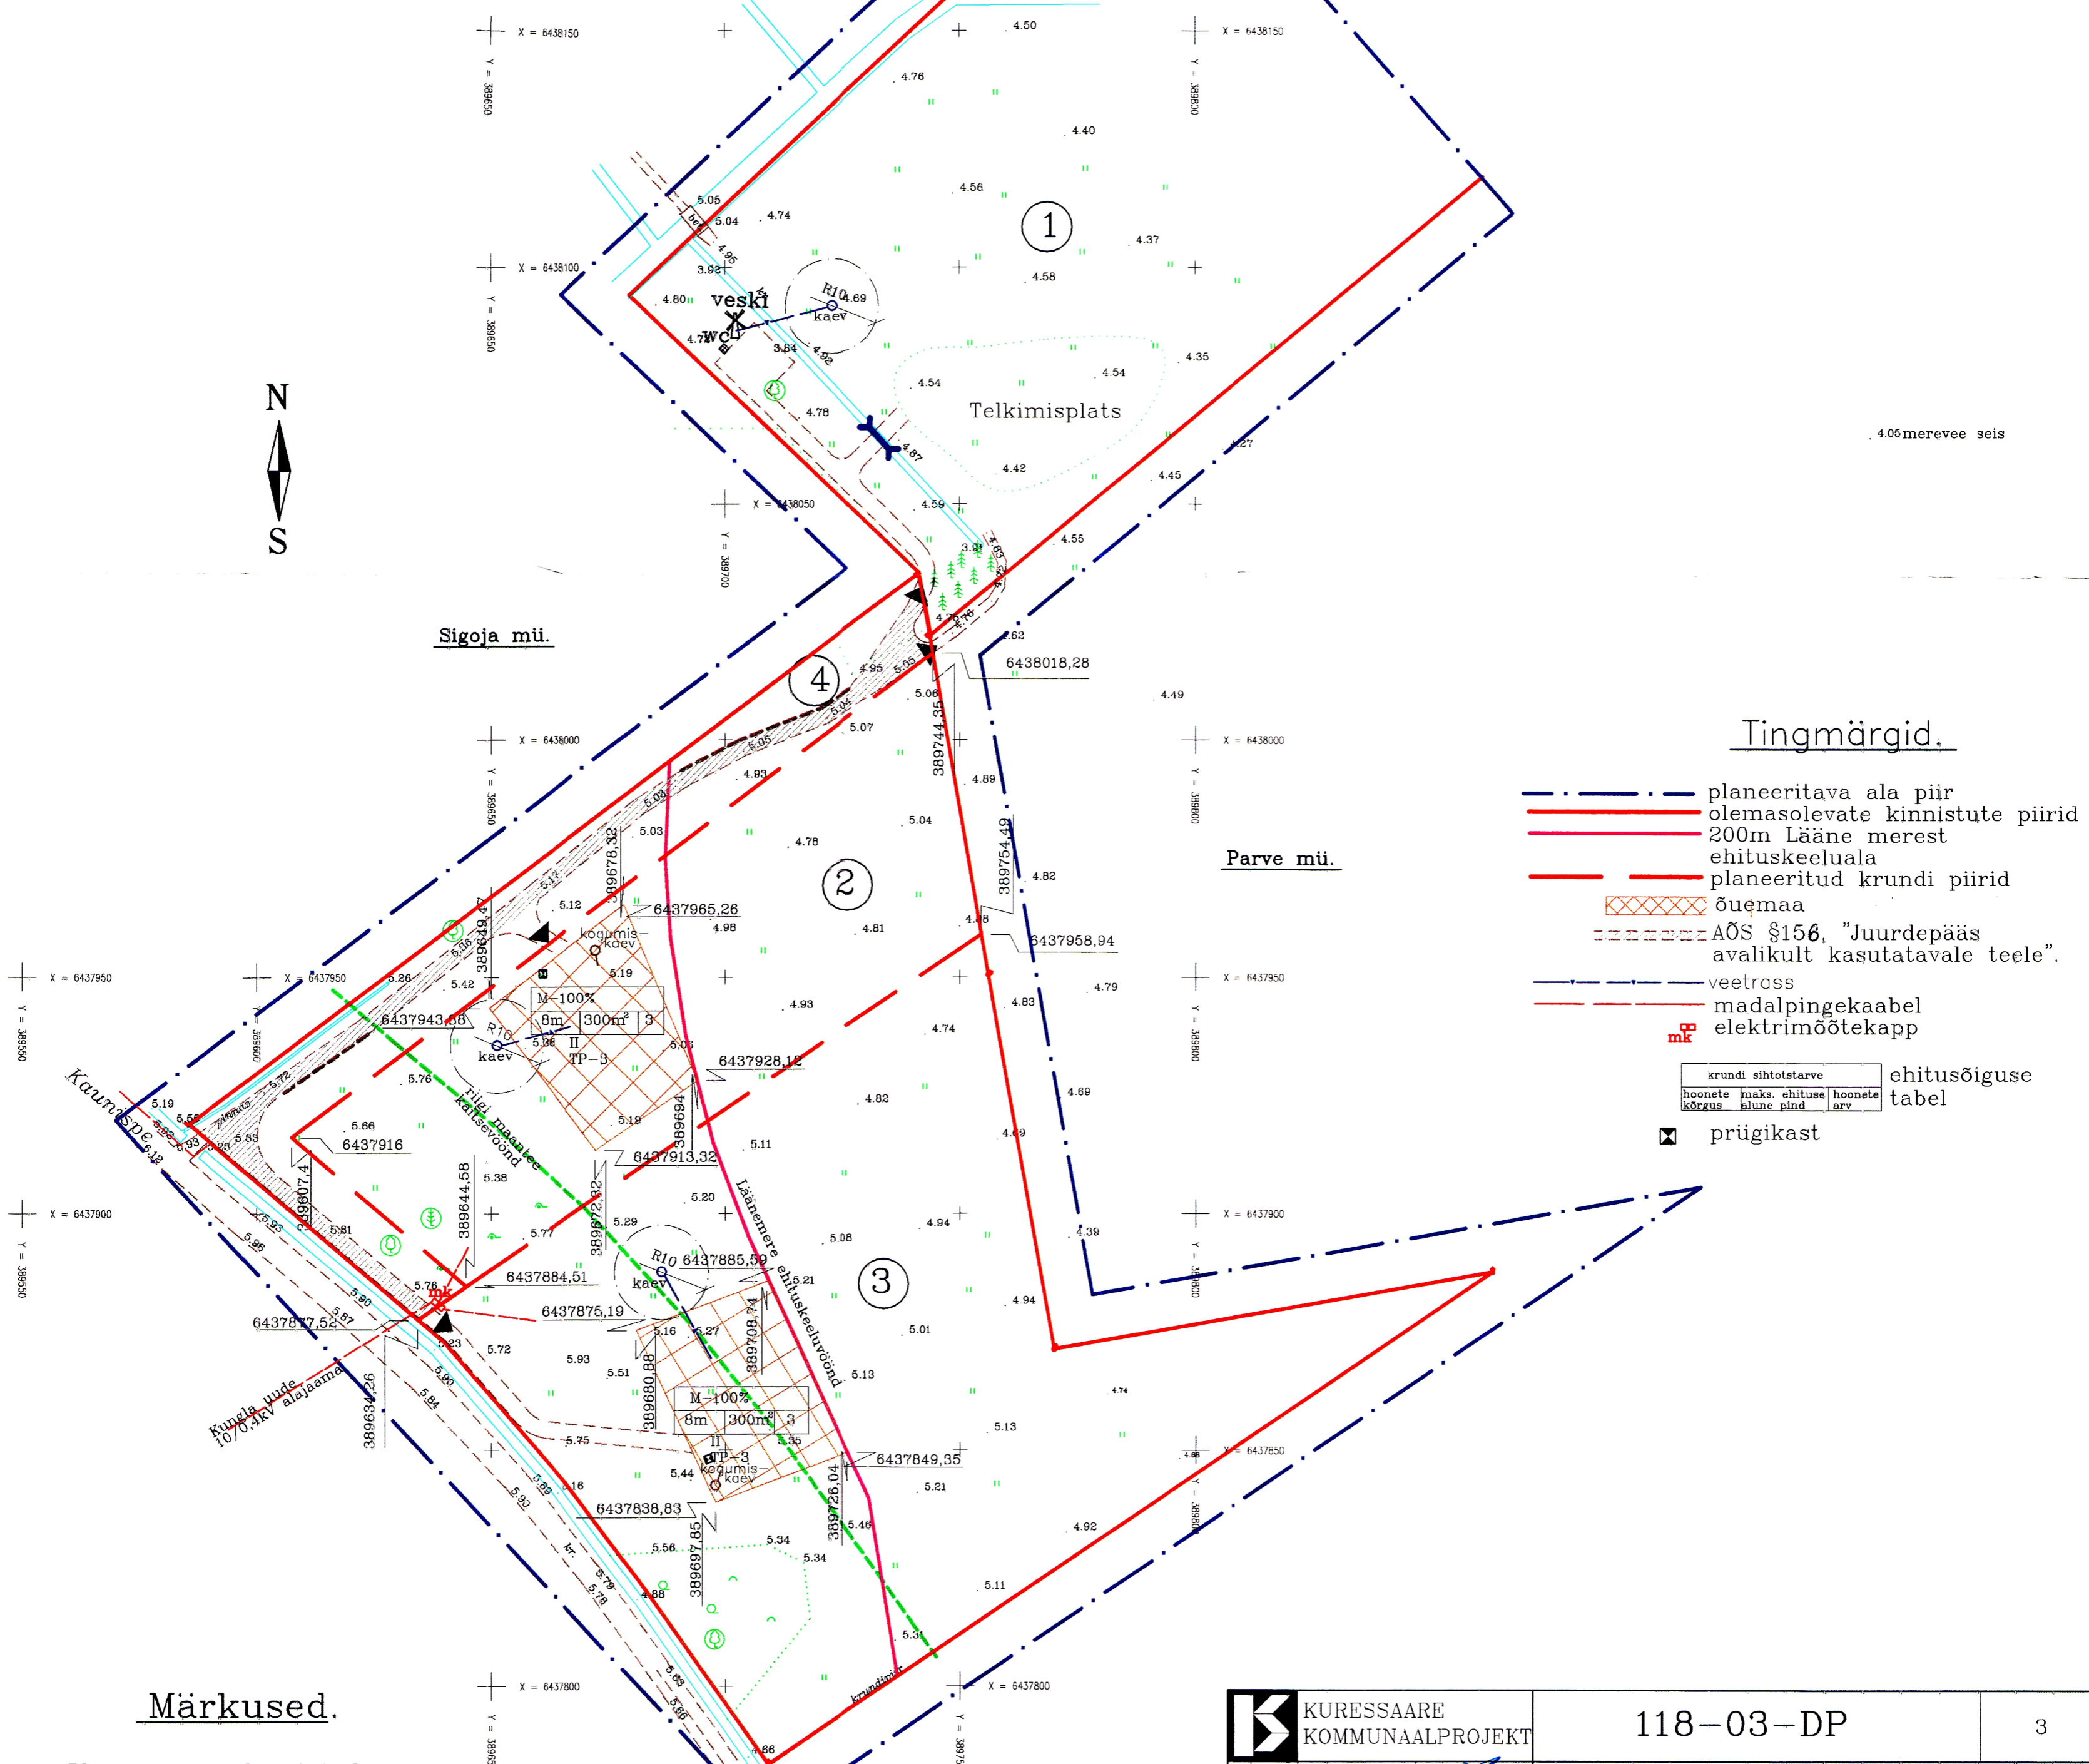

4.05 merevee seis

### Tingmärgid.

- - - - - planeeritava ala piir
  - - - - - olemasolevate kinnistute piirid
  - - - - - 200m Lääne merest ehituskeeluala
  - - - - - planeeritud krundi piirid
  - õuema
  - AÕS §156, "Juurdepääs avalikult kasutatavale teele".
  - - - - - veetrass
  - - - - - madalpingekaabel
  - - - - - elektrimõõtekapp
- |                       |                    |
|-----------------------|--------------------|
| krundi sihtotstarve   | ehitusõiguse tabel |
| hoonete maas. ehituse | hoonete            |
| kõrgus                | alune pind         |
| arv                   |                    |
- prügikast

### Märkused.

Planeering on koostatud Maakorraldustööd Heino Raadik 2003.a. koostatud geodeetilise alusplaani alusel.

	KURESSAARE KOMMUNAALPROJEKT		118-03-DP	3
	JUHATAJA KOOSTAS	A. RAND K. KEEL		
			Saare maakond, Salme vald, Rahuste küla, Odra ja Lodja kinnistute detailplaneering.	TP
A	34216/1	04.05.04.	Planeeringu põhijoonis.	1:1000
I	582	04.05.04.		