


Pos.	Krundi nimetus	Maa omanik või hoon. õig. omanik	Krundi pindala	Krundi kasutuse sihtotstarve (sõnadega)	Katastri sihtotstarve (sõnadega)
1	Kadaka	OÜ Rainberg OÜ Triaal Audit	1,01ha	Pereelamumaa-EP-100%	Elamumaa-E-100%
2	Teeäärne	OÜ Rainberg OÜ Triaal Audit	1,02ha	Pereelamumaa-EP-100%	Elamumaa-E-100%
3	Kadacametsa	OÜ Rainberg OÜ Triaal Audit	3,13ha	Looduslik haljasmaa-HL-100% (s.h.Pereelamumaa-1500m²)	Maatulundusmaa-M-100%
4	Kadakaranna	OÜ Rainberg OÜ Triaal Audit	4,91ha	Looduslik haljasmaa-HL-100% (s.h.Pereelamumaa-1500m²)	Maatulundusmaa-M-100%

KADAKARANNA KINNISTU
DETAILPLANEERING.
PLANEERINGU LAHENDUS, M 1:1000
IMARA KÜLA, SALME VALD,
SAAREMAA

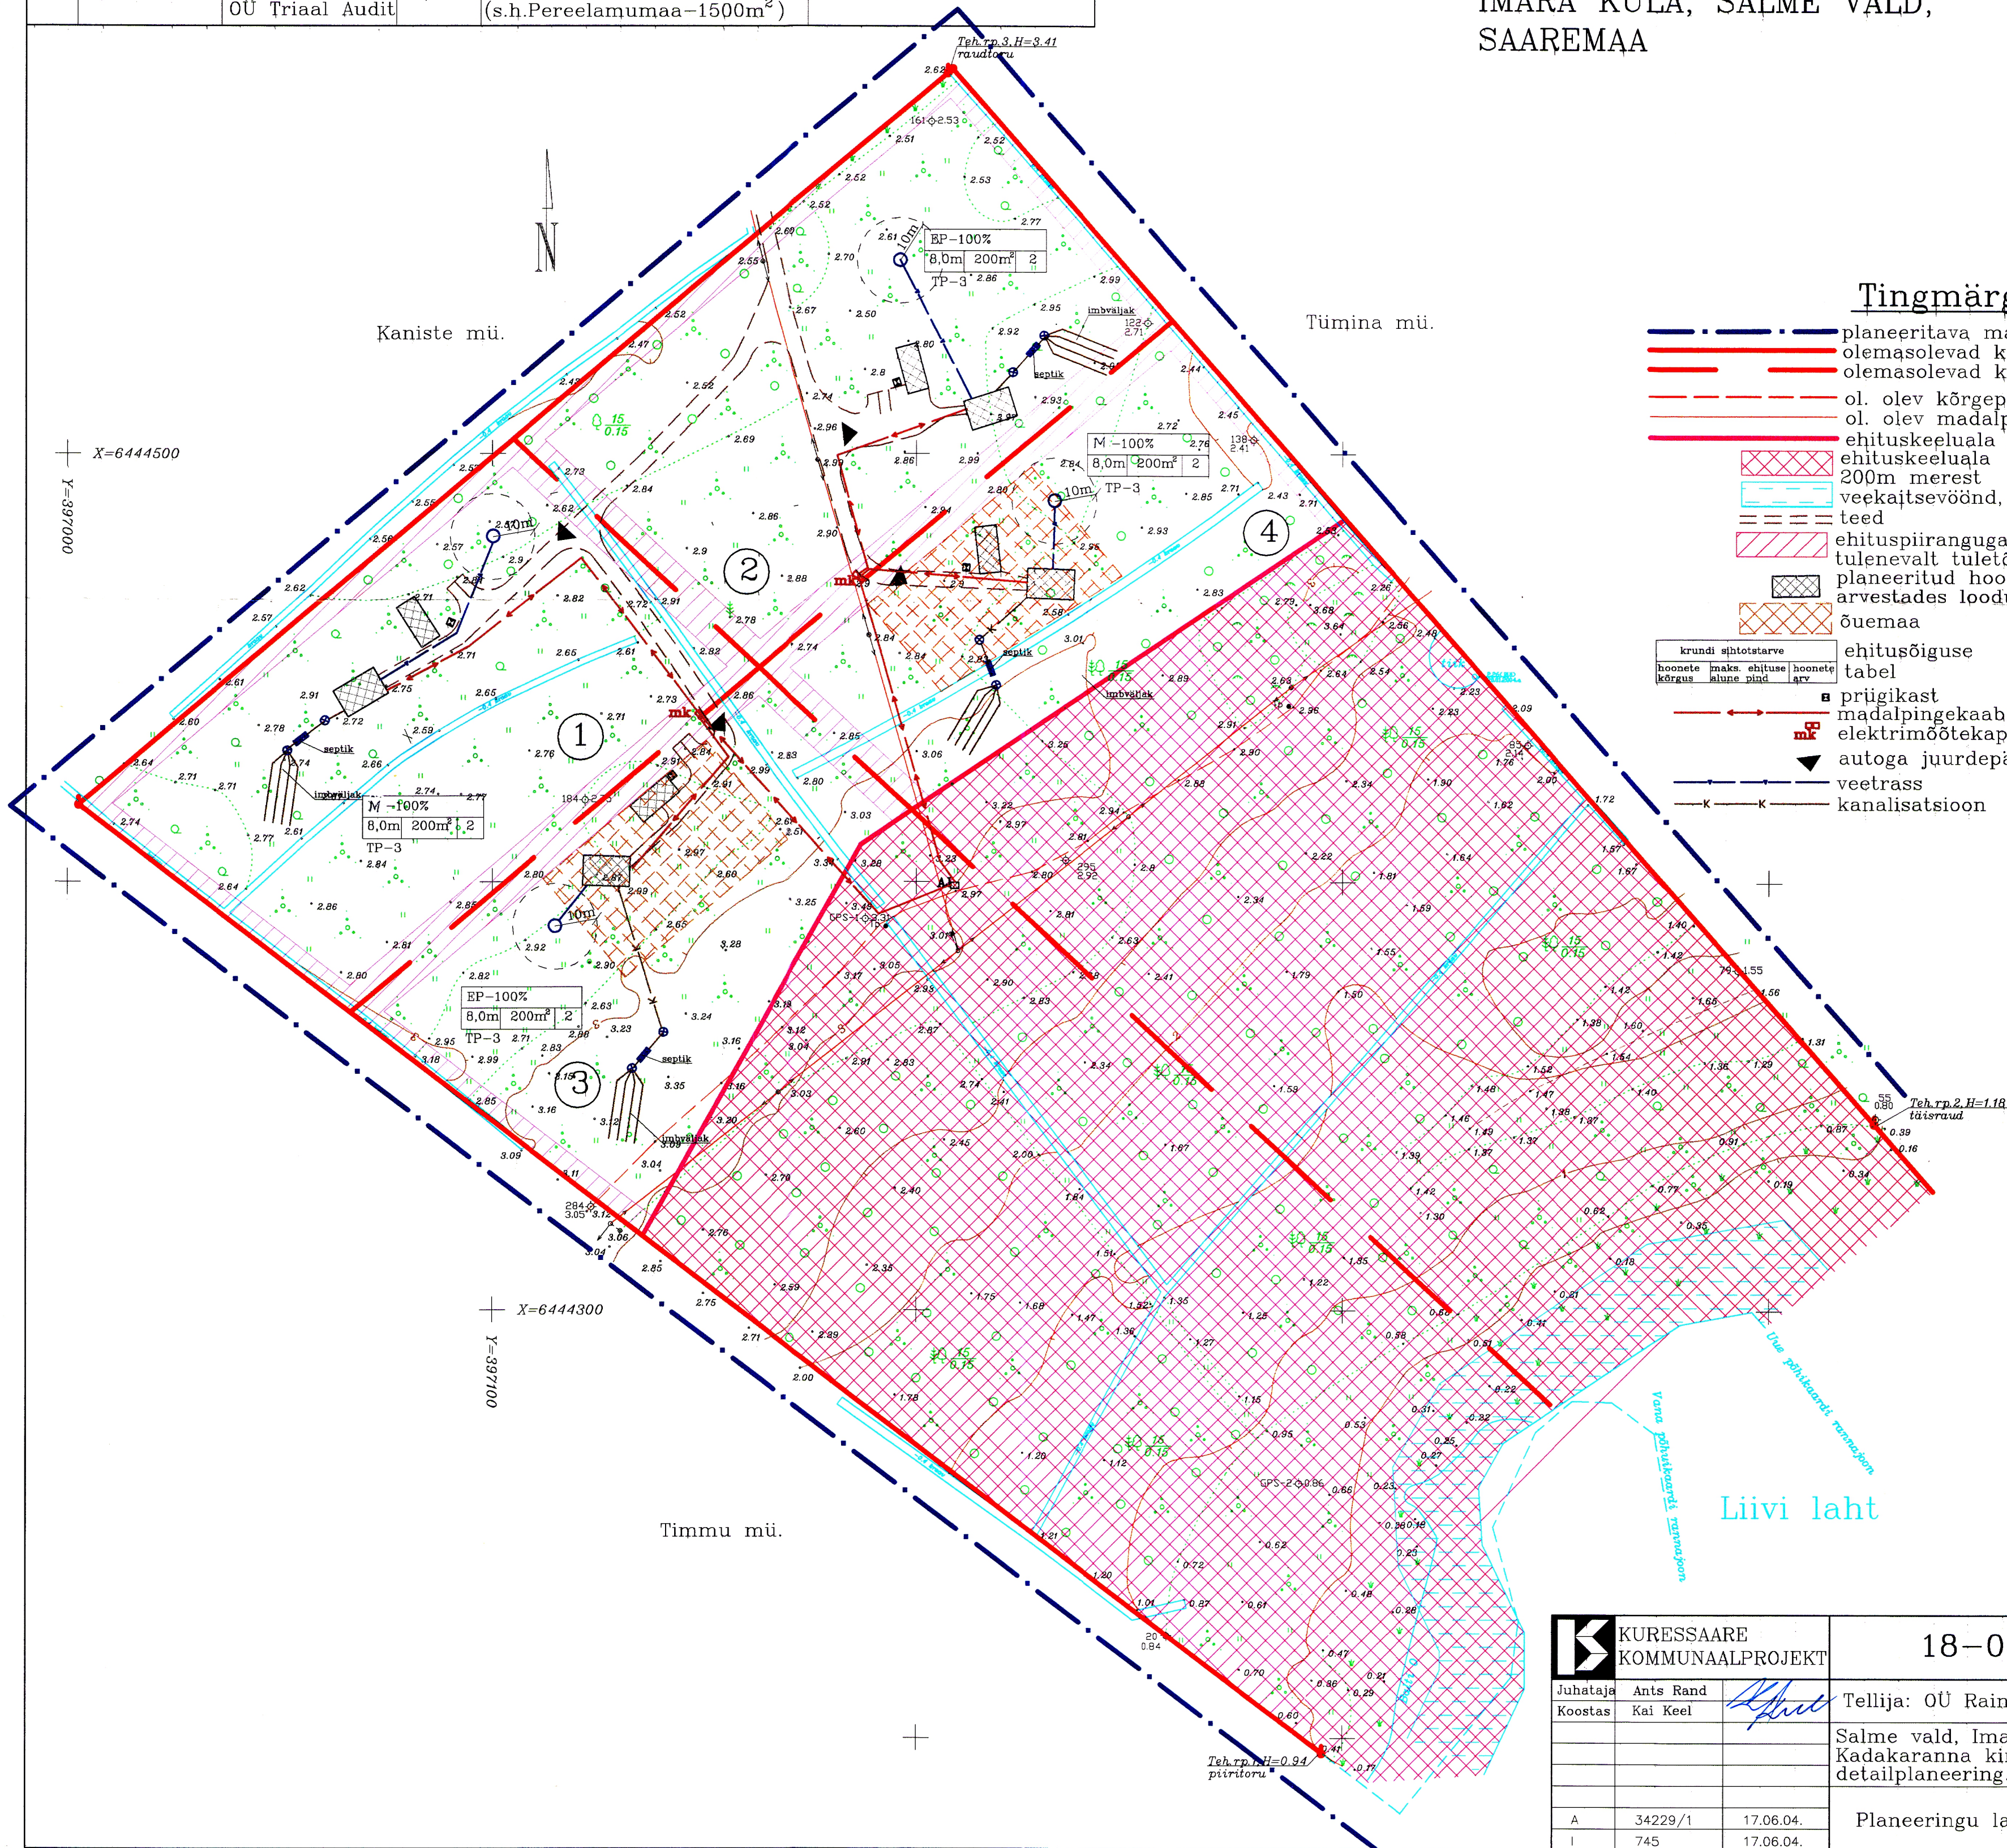

Tingmärgid.

- planeeritava maa-ala piir
- olemasolevad kinnistute piirid
- olemasolevad kinnistute piirid
- ol. olev kõrgepingekaabel
- ol. olev madalpinge õhuliin
- ehituskeeluala
- 200m merest
- veekaitsevöönd, 20m
- teed
- ehituspiiranguga ala tulenevalt tuleohutuskajadest
- planeeritud hooned, arvestades looduslikku olukorda
- õuemaa
- ehitusõiguse tabel
- prügikast
- madalpingekaabel
- elektrimõõtekapp
- autoga juurdepääs
- veetrass
- kanalisatsioon

Märkused.

Planeering on koostatud
Geodeesibüroo töö
nr.G-10-04 alusel.

KURESSAARE KOMMUNAALPROJEKT	18-04-DP	3
Juhataja Ants Rand	Tellija: OÜ Rainberg ja OÜ Triaal Audit	
Koostas Kai Keel	Salme vald, Imara küla, Kadakaranna kinnistu detailplaneering.	
A	34229/1	17.06.04.
I	745	17.06.04.
Planeeringu lahendus.		1:1000