


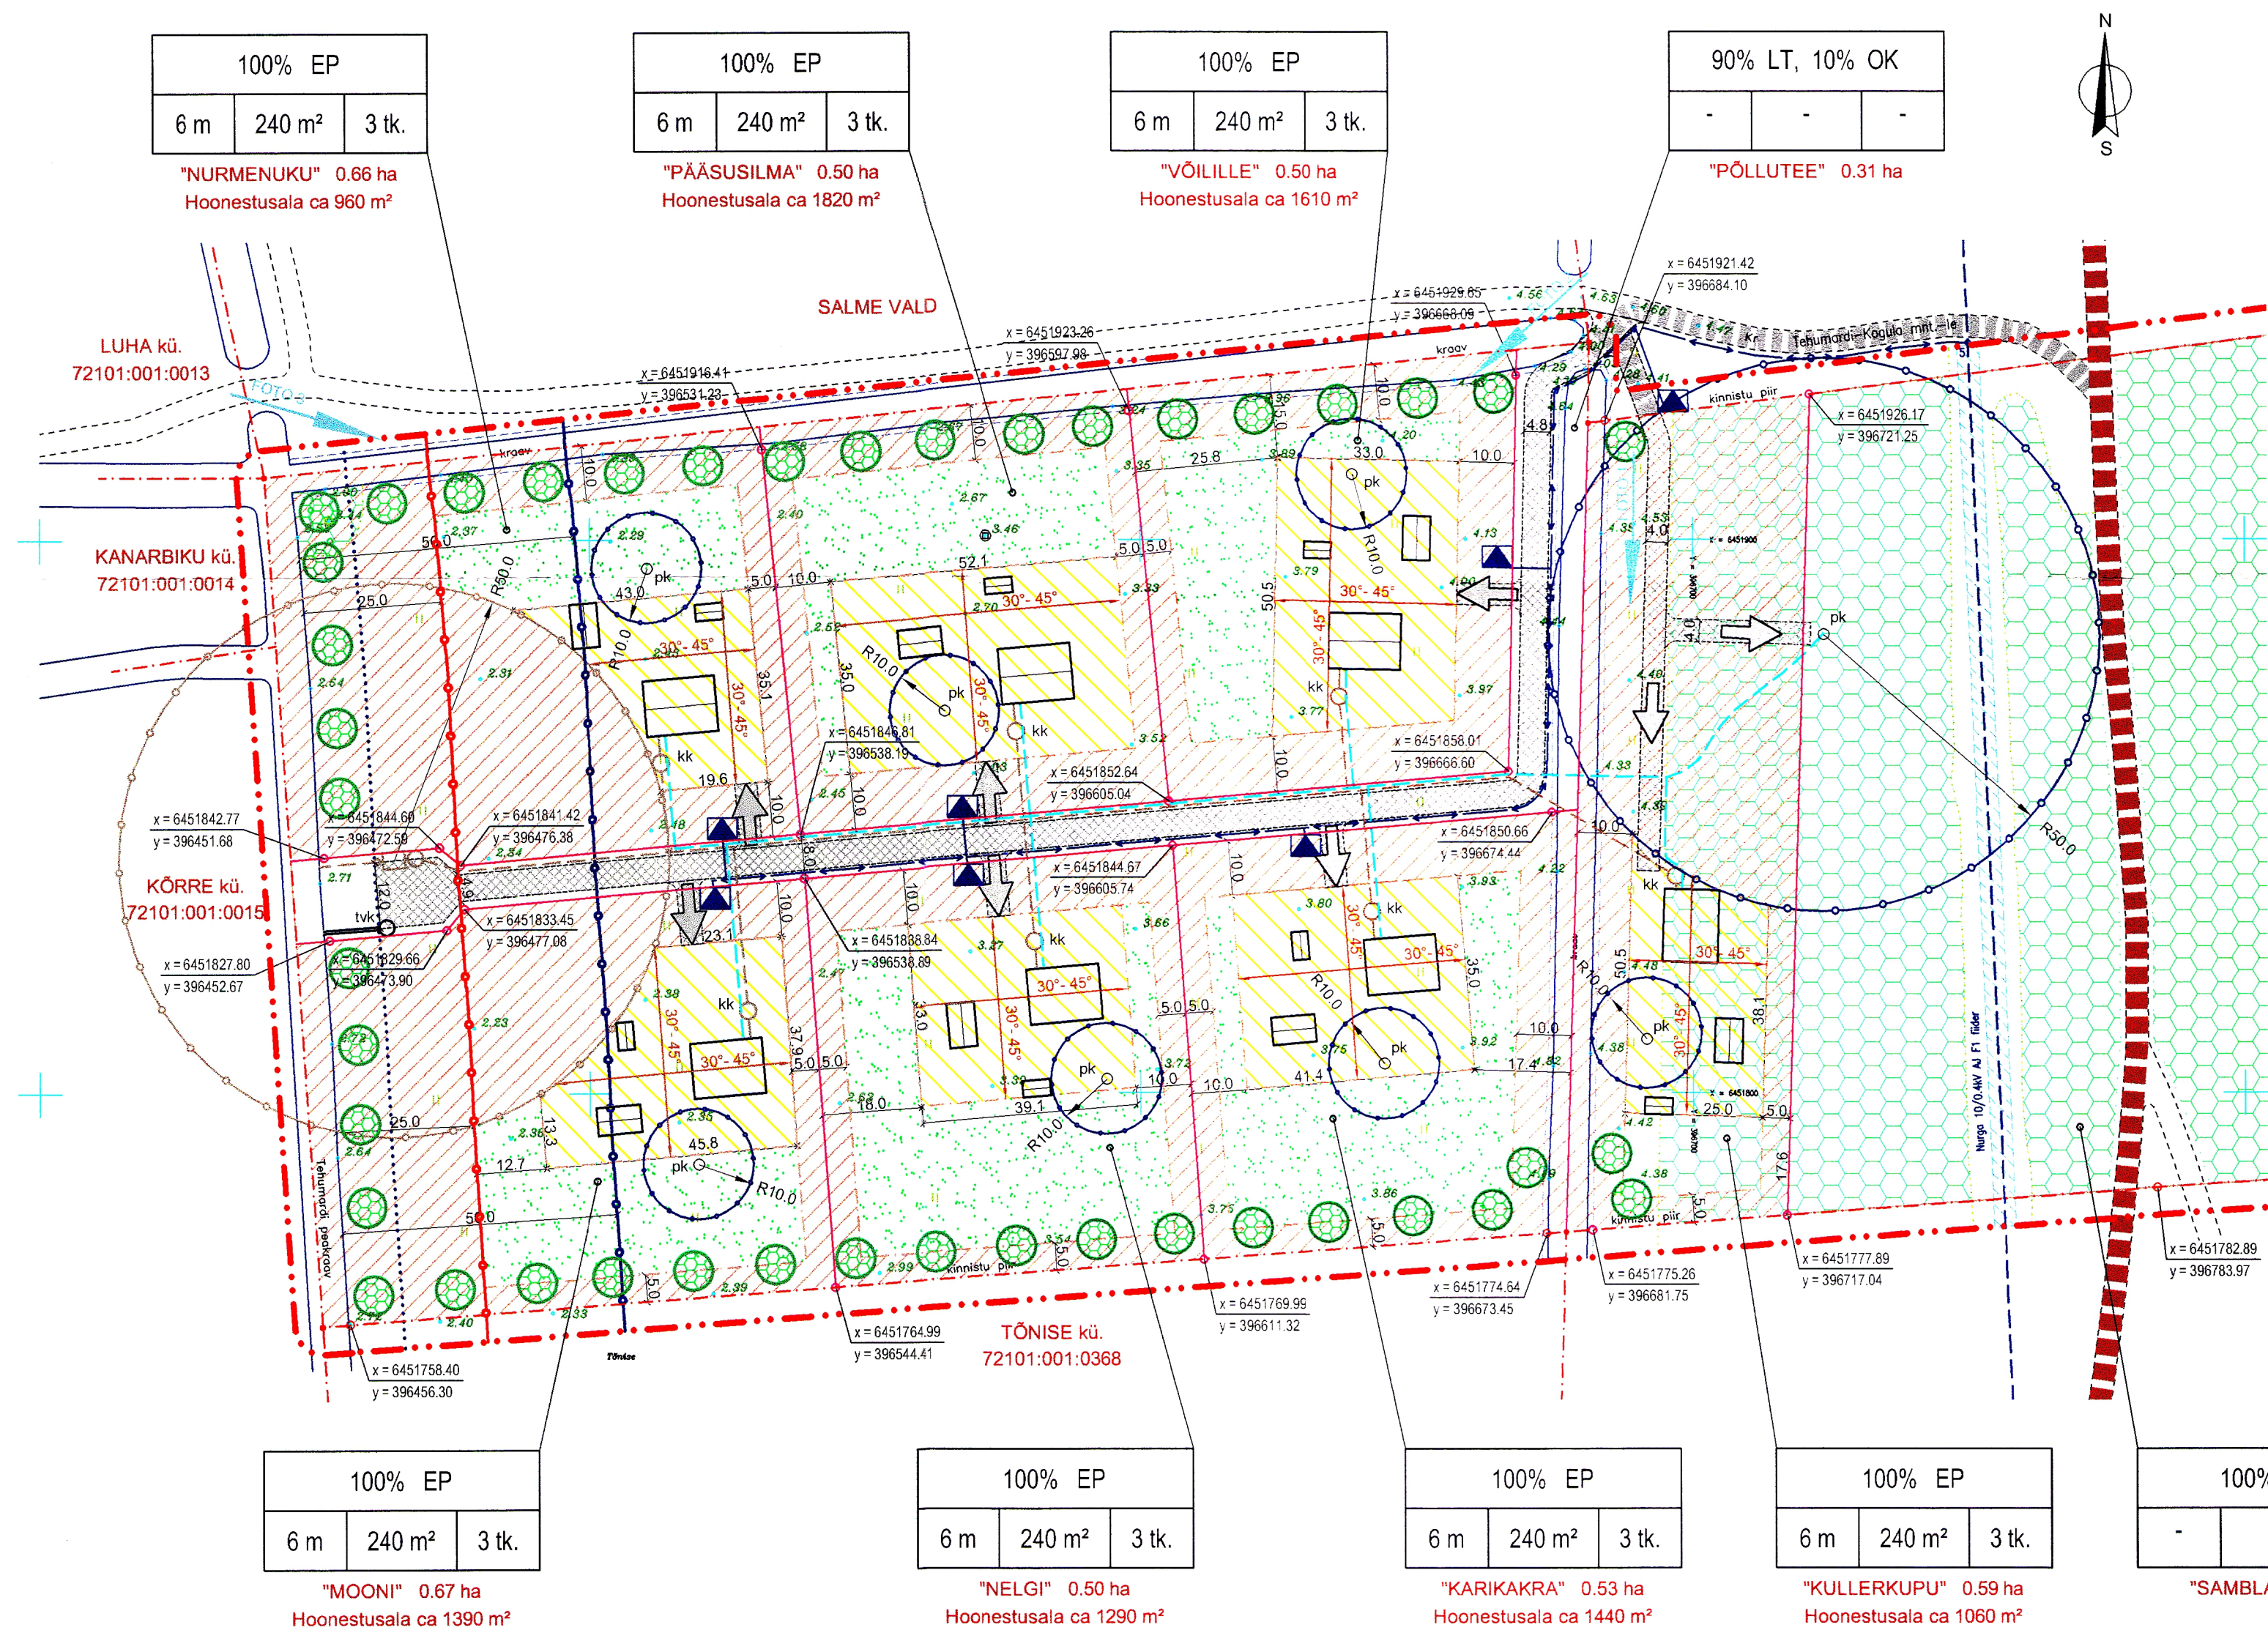

- TINGMÄRGID**
- PLANEERINGUALA PIIR (ca 9.4 ha)
  - KINNISTU PIIR
  - PIIRIPUNKTI KOORDINAADID
  - UUTE KINNISTUTE PIIRID
  - TEHUMARDI PEAKRAAVI KALDA PIIRANGU-VÕONDI PIIR (50 m kraavi kaldast)
  - TEHUMARDI PEAKRAAVI KALDA EHITUSKEELU-VÕONDI PIIR (25 m kraavi kaldast)
  - TEHUMARDI PEAKRAAVI VEEKAITSEVÕOND (10 m kraavi kaldast)
  - METS
  - PLANEERITAV KÕRGHALJASTUS
  - KRAAV (veekaitsevõondiga 1m kraavi kaldast)
  - EHITUSKEELU ALA
  - SOOVITUSLIK HOONESTUSALA
  - SOOVITUSLIKUD HOONETE ASUKOHAD
  - PLANEERITAV AVALIKU KASUTUSEGA ERATEE
  - PLANEERITAV TEESERVITUUT
  - PLANEERITAV KRUNTIDELE JUURDEPÄÄSUTEED (4 m laiune)
  - KRUNDILE SISSESÕIT
  - OLEMASOLEV 0.4 KV ELEKTRI ÕHULIIN (kaitsevõond 2 m mõlemale poole liini telge)
  - PLANEERITAV 0.4 KV ELEKTRI MAAKAABEL
  - PLANEERITAV ELEKTRIKILP
  - PLANEERITAV VEETRASS
  - PERSPEKTIVNE KANALISATSIOONITRASS
  - PERSPEKTIVNE VÄIKEPUHASTI (kuja r = 50 m)
  - PLANEERITAV PUURKAEV (hooldeala r=50m)
  - PLANEERITAV KOGUMISKAEV
  - PLANEERITAV TULETÕRJE VEEVÕTU KOHT
  - HOONE HARJAJOONE SUUND JA SOOVITUSLIK KATUSEKALLE
  - FOTODE VAATE SUUNAD

|                                                                                          |    |
|------------------------------------------------------------------------------------------|----|
| SAMBLA MAAÜKSUSE DETAILPLANEERING, Tehumardi küla, Salme vald, Saaremaa, TÕÖ NR. 04 - 79 |    |
| KOOSKÕLASTUSED:                                                                          |    |
| 1.                                                                                       | 2. |
| 3.                                                                                       | 4. |
| 5.                                                                                       | 6. |

**MAAKASUTUSE SIHTOTSTARVE**

|    |                                                 |
|----|-------------------------------------------------|
| EP | PEREELAMU MAA                                   |
| MM | METSAMAJANDUSMAA                                |
| LT | TEE JA TÄNAVAMAA                                |
| OK | KANALISATSIOONI- JA REOVEEPUHASTUSE EHITISE MAA |

|                                                  |                                           |                     |
|--------------------------------------------------|-------------------------------------------|---------------------|
| KRUNDI KASUTAMISE SIHTOTSTARVE VÕI SIHTOTSTARBED |                                           |                     |
| HOONETE LUBATUD KÕRGUS                           | HOONETE LUBATUD SUURIM EHITUSE-ALUNE PIND | HOONETE LUBATUD ARV |

MÄRKUS. Krundil on põhifunktsiooni teenindamiseks lubatud teed, parkimine ja tehnovõrgud. Põhiootstarbe kõrval võib projekteerimistingimustega lubada muud sihtotstarvet kuni 5 % ulatuses. Detailplaani koostamisel on kasutatud geodeetide Eino Raadi ja Alar Olli poolt mai 2004.a. mõõdistatud "SAMBLA" katastriüksuse (Saaremaa, Salme vald, Tehumardi küla) osalist geodeetilist alusplaani M 1:500.

|                         |               |                   |  |                                      |                        |   |       |       |      |    |   |   |      |  |          |
|-------------------------|---------------|-------------------|--|--------------------------------------|------------------------|---|-------|-------|------|----|---|---|------|--|----------|
| TELLIJA                 |               | SADAMA nr.15      |  | KÄRDLA 92412                         | HILUMAA                | <div>DAGOPEN</div> <div>PROJEKTIBÜROO</div> <div>TÖÖ NR. 04 - 79</div> <table><tr><td>STAAD</td><td>LEHTI</td><td>LEHT</td></tr><tr><td>DP</td><td>3</td><td>3</td></tr><tr><td colspan="2">MÕÖT</td><td>1 : 1000</td></tr></table> | STAAD | LEHTI | LEHT | DP | 3 | 3 | MÕÖT |  | 1 : 1000 |
| STAAD                   | LEHTI         | LEHT              |  |                                      |                        |   |       |       |      |    |   |   |      |  |          |
| DP                      | 3             | 3                 |  |                                      |                        |   |       |       |      |    |   |   |      |  |          |
| MÕÖT                    |               | 1 : 1000          |  |                                      |                        |   |       |       |      |    |   |   |      |  |          |
| VÕÖBE TIMMAS            |               | TELEFON: 483 2024 |  | TELEFAX: 482 2660                    | E-MAIL: dagopen@hoi.ee |   |       |       |      |    |   |   |      |  |          |
|                         |               | Reg. Nr. 10056056 |  | Müüskaitis - E+10056056-0001         |                        |   |       |       |      |    |   |   |      |  |          |
| ARHITEKT-PLANEERIJ      |               | OBJEKT            |  | SAMBLA MAAÜKSUSE                     |                        |   |       |       |      |    |   |   |      |  |          |
| J. KUUSEMETS            |               |                   |  | DETAILPLANEERING                     |                        |   |       |       |      |    |   |   |      |  |          |
| PLANEERIJ               |               |                   |  | Tehumardi küla, Salme vald, Saaremaa |                        |   |       |       |      |    |   |   |      |  |          |
| T. ELSTEIN              |               | JOONIS            |  | DETAILPLAAN                          |                        |   |       |       |      |    |   |   |      |  |          |
| KOOSTAMISE KUUPÄEV      | 05.07.2004.a. |                   |  |                                      |                        |   |       |       |      |    |   |   |      |  |          |
| VÄLJATRÜKKIMISE KUUPÄEV | 15.12.2004.a. |                   |  |                                      |                        |   |       |       |      |    |   |   |      |  |          |