


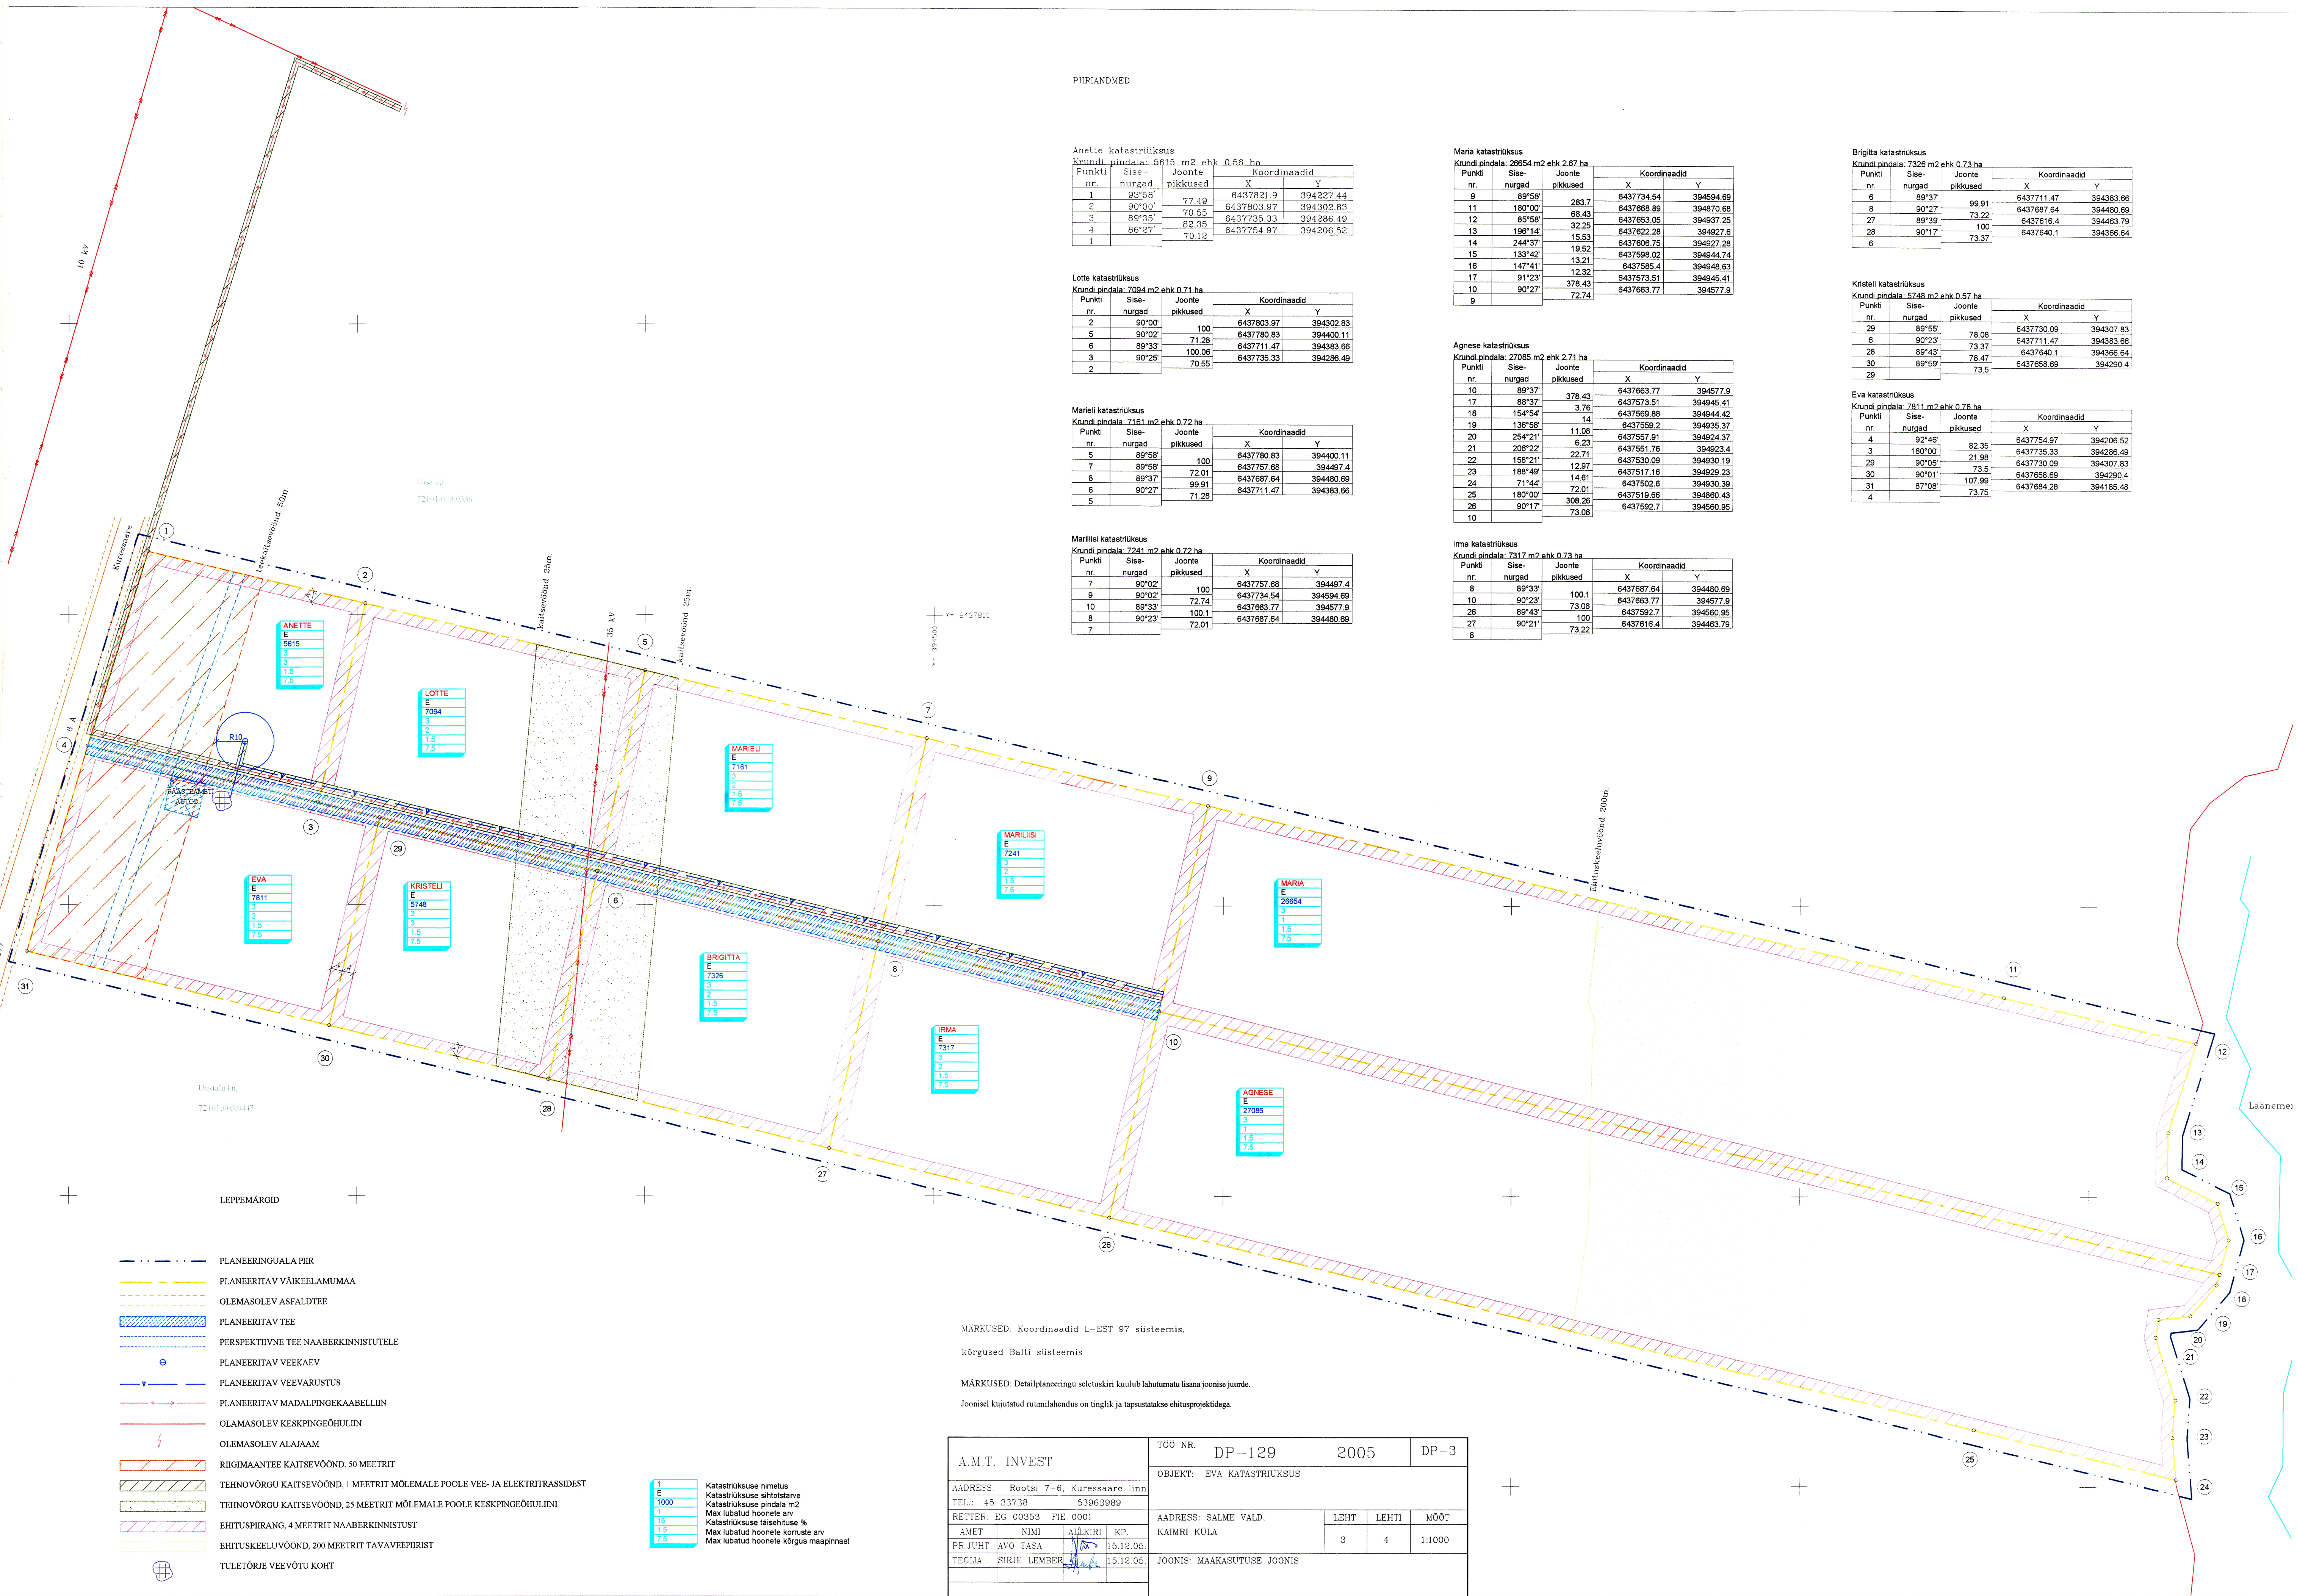

PIIRIANDMED

Anette katastrirüksus				
Kruudi pindala: 5615 m2 ehk 0.56 ha				
Punkti nr.	Sise-nurgad	Joonte pikkused	Koordinaadid	
1	93°55'	77.49	X	Y
2	90°00'	70.55	6437821.9	394227.44
3	89°35'	82.35	6437803.97	394302.83
4	86°27'	70.12	6437735.33	394286.49
1			6437754.97	394206.52

Lotte katastrirüksus				
Kruudi pindala: 7094 m2 ehk 0.71 ha				
Punkti nr.	Sise-nurgad	Joonte pikkused	Koordinaadid	
2	90°00'	100	X	Y
5	90°02'	71.28	6437803.97	394302.83
6	89°33'	100.06	6437780.83	394400.11
3	90°25'	70.55	6437711.47	394383.66
2			6437735.33	394286.49

Marieli katastrirüksus				
Kruudi pindala: 7161 m2 ehk 0.72 ha				
Punkti nr.	Sise-nurgad	Joonte pikkused	Koordinaadid	
5	89°58'	100	X	Y
7	89°58'	72.01	6437780.83	394400.11
8	89°37'	99.91	6437757.68	394487.4
6	90°27'	71.28	6437687.64	394480.69
5			6437711.47	394383.66

Mariliisi katastrirüksus				
Kruudi pindala: 7241 m2 ehk 0.72 ha				
Punkti nr.	Sise-nurgad	Joonte pikkused	Koordinaadid	
7	90°02'	100	X	Y
9	90°02'	72.74	6437757.68	394487.4
10	89°33'	100.1	6437734.54	394594.69
8	90°23'	72.01	6437687.64	394480.69
7			6437687.64	394480.69

Maria katastrirüksus				
Kruudi pindala: 2654 m2 ehk 0.26 ha				
Punkti nr.	Sise-nurgad	Joonte pikkused	Koordinaadid	
9	89°58'	283.7	X	Y
11	180°00'	68.43	6437734.54	394594.69
12	85°58'	32.25	6437687.64	394970.88
13	196°14'	15.53	6437653.05	394937.25
14	244°37'	15.53	6437622.28	394927.6
15	133°42'	19.52	6437608.75	394927.28
16	147°41'	13.21	6437598.02	394944.74
17	91°23'	12.32	6437585.4	394948.63
10	90°27'	378.43	6437573.51	394945.41
9		72.74	6437663.77	394577.9

Agnese katastrirüksus				
Kruudi pindala: 27085 m2 ehk 2.71 ha				
Punkti nr.	Sise-nurgad	Joonte pikkused	Koordinaadid	
10	89°37'	378.43	X	Y
17	88°37'	3.76	6437663.77	394577.9
18	154°54'	14	6437573.51	394945.41
19	136°58'	11.08	6437569.88	394944.42
20	254°21'	6.23	6437559.2	394935.37
21	206°22'	22.71	6437557.91	394924.37
22	158°21'	12.97	6437551.76	394923.4
23	188°49'	14.61	6437530.09	394930.19
24	71°44'	72.01	6437517.16	394929.23
25	180°00'	308.26	6437502.6	394930.39
26	90°17'	73.06	6437519.66	394880.43
10			6437592.7	394560.95

Irma katastrirüksus				
Kruudi pindala: 7317 m2 ehk 0.73 ha				
Punkti nr.	Sise-nurgad	Joonte pikkused	Koordinaadid	
8	89°33'	100.1	X	Y
10	90°23'	73.06	6437687.64	394480.69
26	89°43'	100	6437663.77	394577.9
27	90°21'	73.22	6437616.4	394463.79
8				

Brigitta katastrirüksus				
Kruudi pindala: 7326 m2 ehk 0.73 ha				
Punkti nr.	Sise-nurgad	Joonte pikkused	Koordinaadid	
6	89°37'	99.91	X	Y
9	90°27'	73.22	6437711.47	394383.66
27	89°39'	100	6437616.4	394463.79
28	90°17'	73.37	6437640.1	394366.64
6				

Kristeli katastrirüksus				
Kruudi pindala: 5748 m2 ehk 0.57 ha				
Punkti nr.	Sise-nurgad	Joonte pikkused	Koordinaadid	
29	89°55'	78.08	X	Y
6	90°23'	73.37	6437730.09	394307.83
28	89°43'	78.47	6437711.47	394383.66
30	89°59'	73.5	6437640.1	394366.64
29			6437658.69	394290.4

Eva katastrirüksus				
Kruudi pindala: 7811 m2 ehk 0.78 ha				
Punkti nr.	Sise-nurgad	Joonte pikkused	Koordinaadid	
4	92°46'	82.35	X	Y
3	180°00'	21.98	6437754.97	394206.52
29	90°05'	73.5	6437735.33	394286.49
30	90°01'	107.99	6437730.09	394307.83
31	87°08'	73.75	6437658.69	394290.4
4			6437684.28	394185.48

MÄRKUSED: Koordinaadid L-EST 97 süsteemis, kõrgused Balti süsteemis

MÄRKUSED: Detailplaneeringu seletuskiri kuulub lahutamatu lisana joonise juurde. Joonisel kujutatud ruumilahendus on tinglik ja täpsustatakse ehitusprojekti teel.

A.M.T. INVEST		TÖÖ NR. DP-129		2005		DP-3		
ADDRESS: Rootsi 7-6, Kuressaare linn		OBJEKT: EVA KATASTRIRÜKSUS						
TEL: 45 33738		53963969						
RETTER: EG 00353		FIE 0001		ADDRESS: SALME VALD.		LEHT	LEHTI	MÕÖT
AMET	NIMI	ALLKIRI	KP.	KAIMRI KÜLA		3	4	1:1000
PRJUHT	AVO TASA		15.12.05.					
TEGIJA	SIRJE LEMBER		15.12.05.	JOONIS: MAAKASUTUSE JOONIS				