


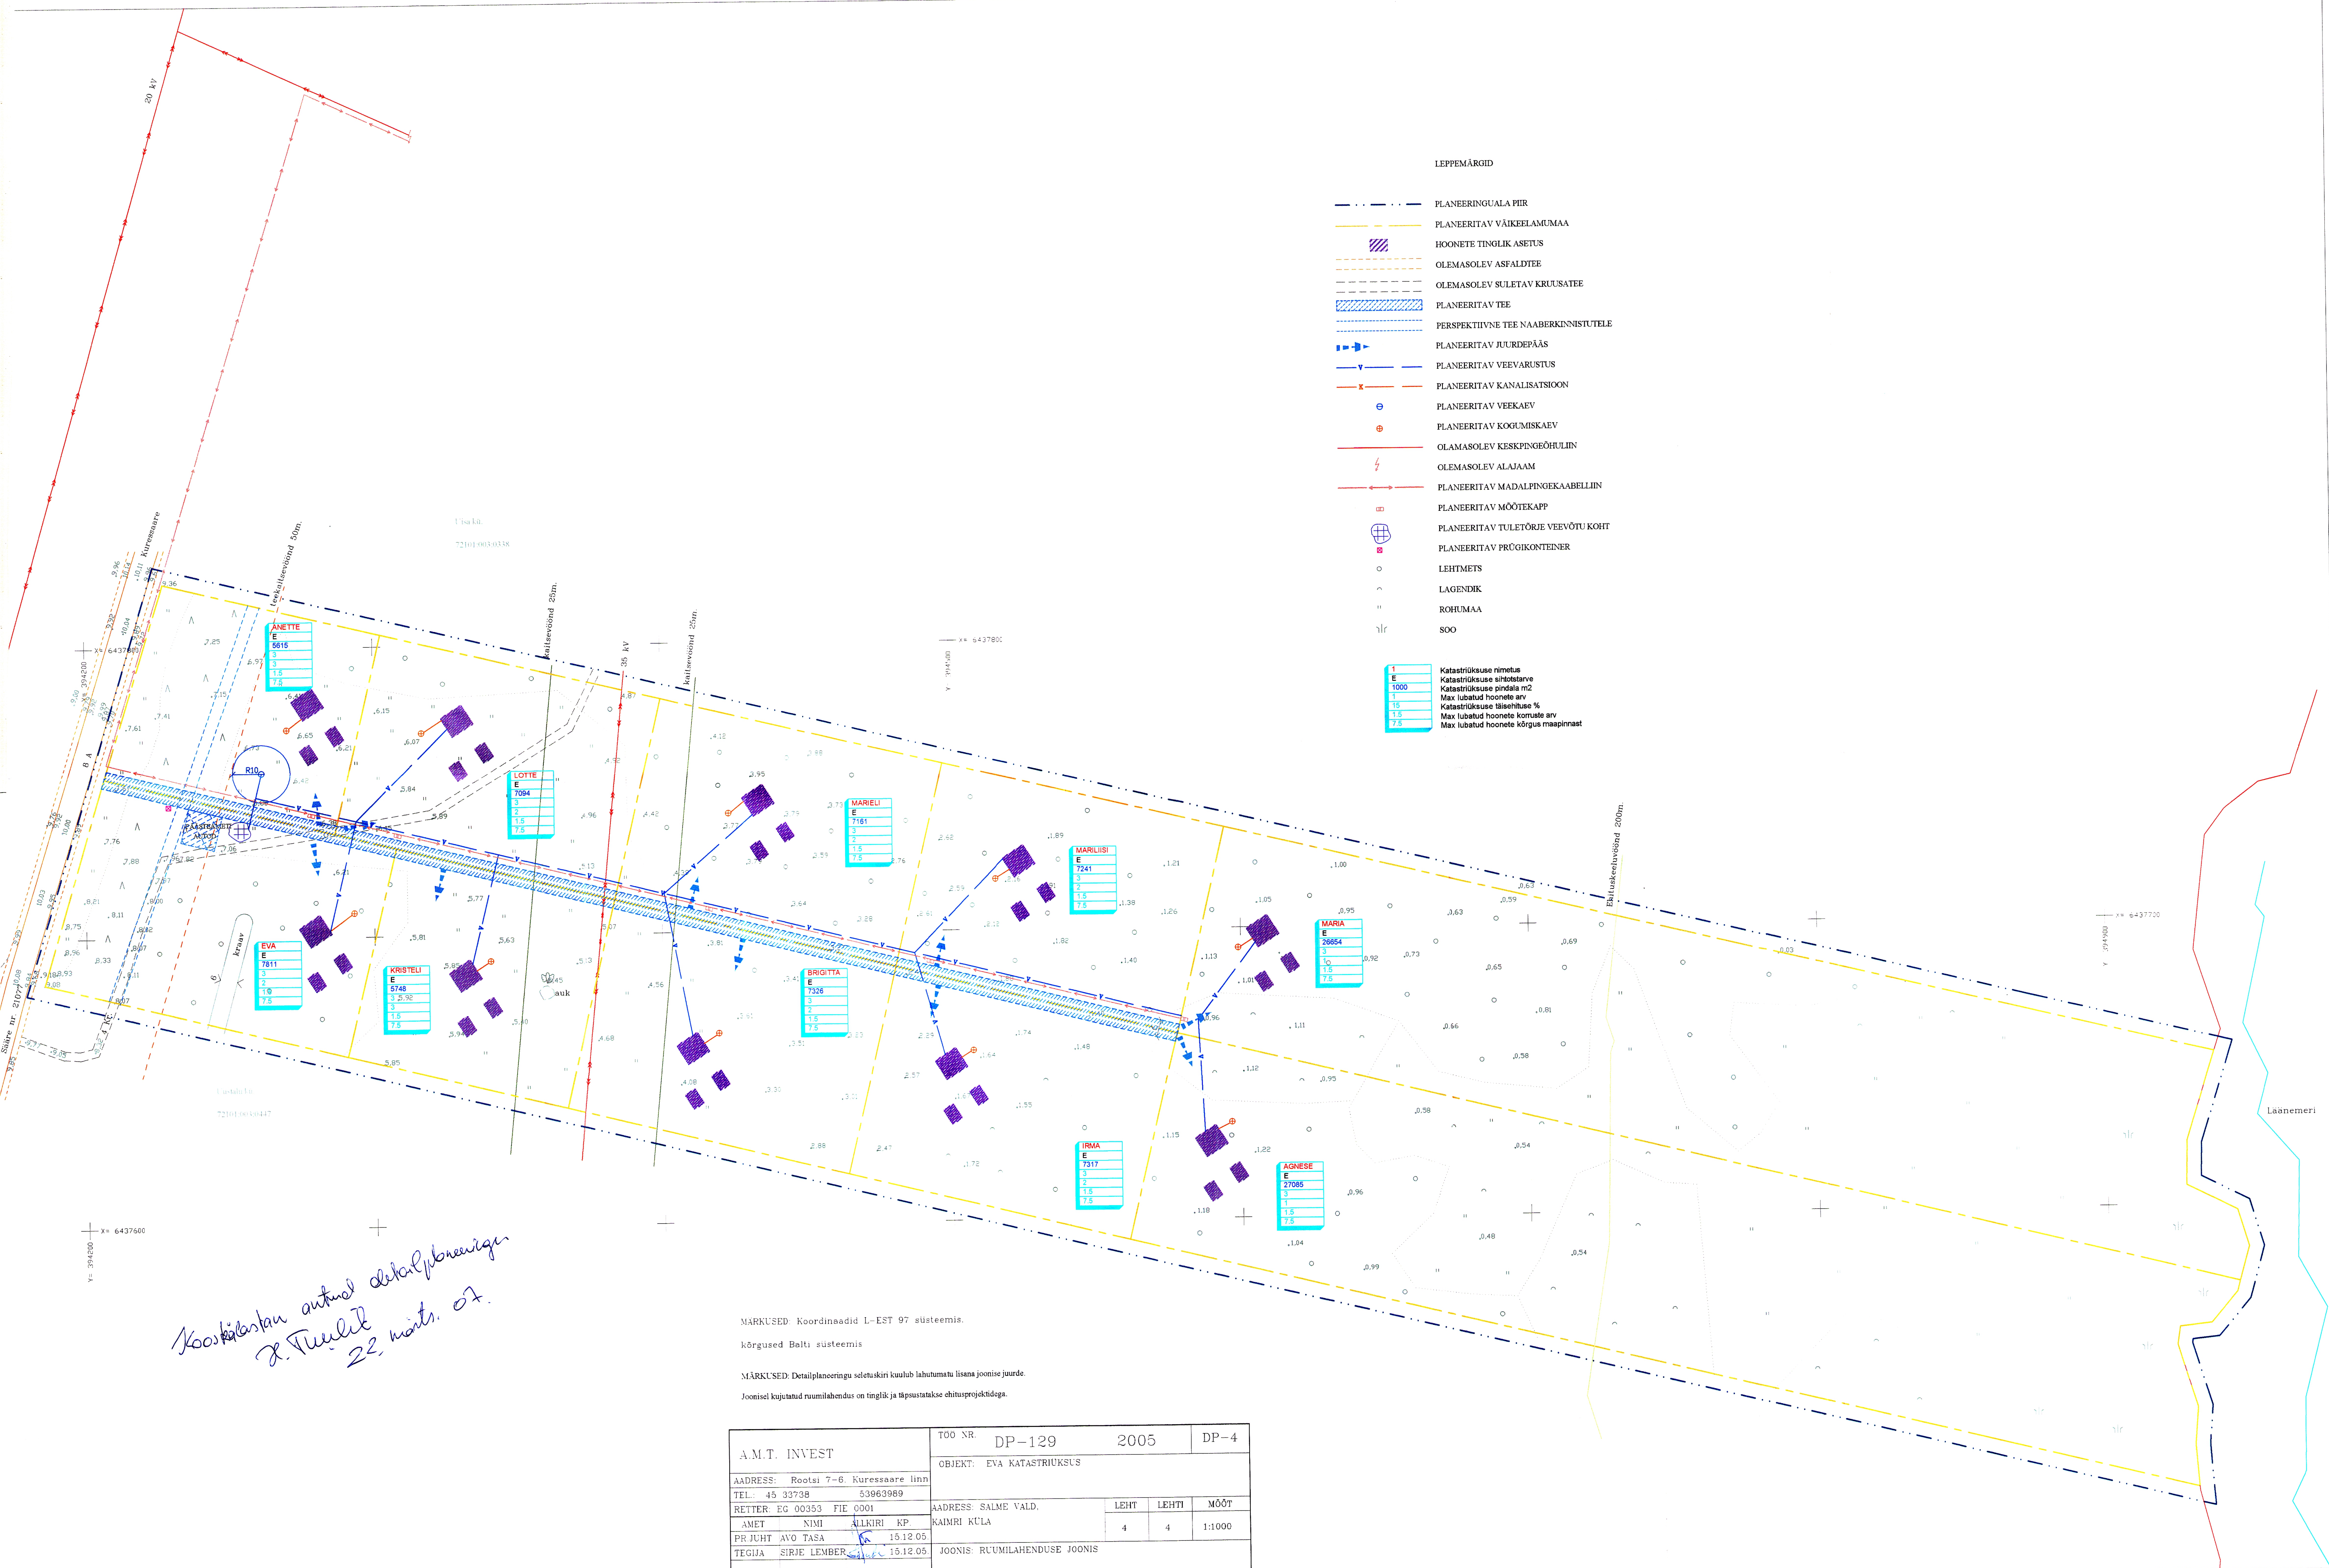

LEPPEMÄRGID

- PLANEERINGUALA PIIR
- PLANEERITAV VÄIKELAMUMAA
- HOONETE TINGLIK ASETUS
- OLEMASOLEV ASFALDTEE
- OLEMASOLEV SULETAV KRUSATEE
- PLANEERITAV TEE
- PERSPEKTIIVNE TEE NAABERKINNISTUTELE
- PLANEERITAV JUURDEPÄÄS
- PLANEERITAV VEEVARUSTUS
- PLANEERITAV KANALISATSIOON
- PLANEERITAV VEEKAEV
- PLANEERITAV KOGUMISKAEV
- OLEMASOLEV KESKPINGEÕHULIN
- OLEMASOLEV ALAJAAM
- PLANEERITAV MADALPINGEKAABELLIN
- PLANEERITAV MÕÖTEKAPP
- PLANEERITAV TULETÕRJE VEEVÕTU KOHT
- PLANEERITAV PRÜGIKONTAINER
- LEHTMETS
- LAGENDIK
- ROHUMAA
- SOO

1	Katastriüksuse nimetus
E	Katastriüksuse sihtotstarve
1000	Katastriüksuse pindala m2
3	Max lubatud hoonete arv
15	Katastriüksuse täisühituse %
1.5	Max lubatud hoonete korruse arv
7.5	Max lubatud hoonete kõrgus maapinnast

MARKUSED: Koordinaadid L-EST 97 süsteemis.

kõrgused Balti süsteemis

MÄRKUSED: Detailplaneeringu seletuskiri kuulub lahutamatu lisana joonise juurde.

Joonisel kujutatud ruumilahendus on tinglik ja täpsustatakse ehitusprojekti etapis.

A.M.T. INVEST	TOO NR.	DP-129	2005	DP-4
ADDRESS: Rootsi 7-6, Kuressaare linn	OBJEKT:	EVA KATASTRÜKSUS		
TEL: 45 33738 53963969				
REITER EG 00353 FIE 0001	ADDRESS: SALME VALD,	LEHT	LEHTI	MÕÖT
AMET NIMI ALIKIRI KP	KAIMRI KÜLA	4	4	1:1000
PR. JUHT AVO TASA 15.12.05				
TEGIJA SIRJE LEMBER 15.12.05				
	JOONIS: RUUMILAHENDUSE JOONIS			