
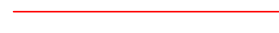


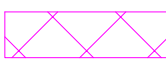





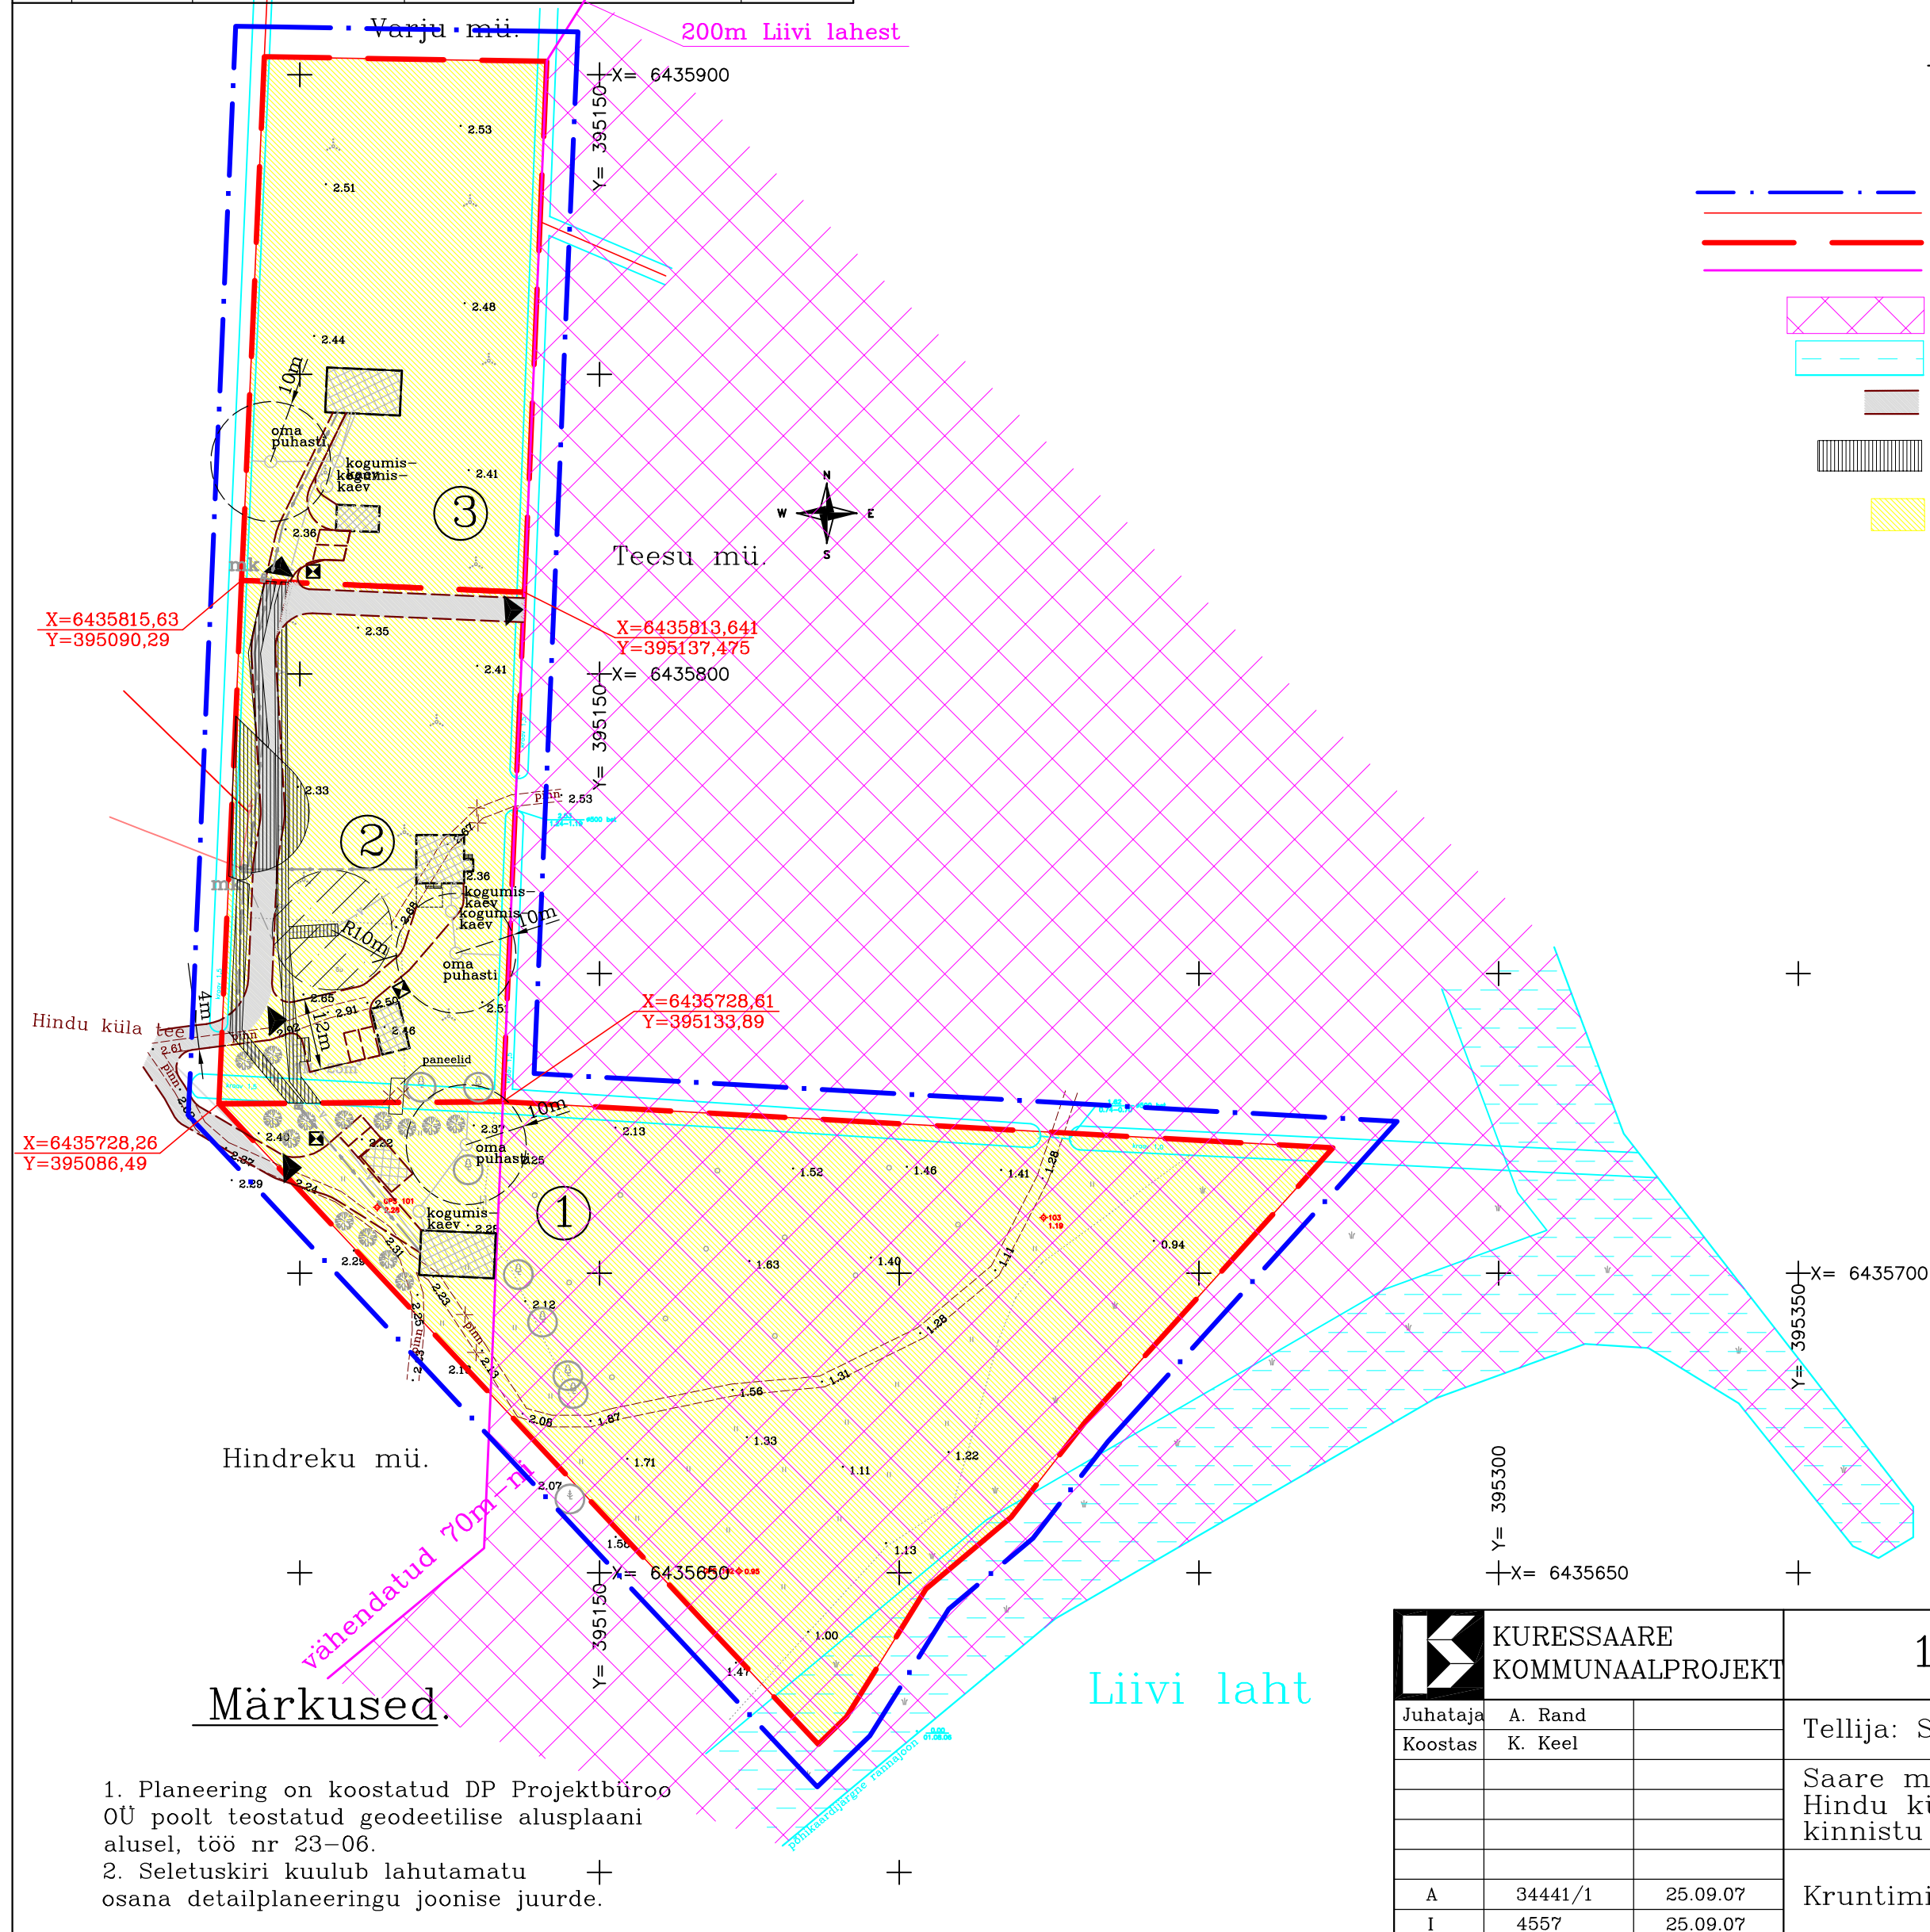


Pos. nr.	Kinnistu aadress	Maa omanik	Maakasutuse Planeeritav sihtotstarve	Kinnistu pindala m ²
1	Neeme 1	Toivo Kuldkepp	Elamumaa-E-100%	9644
2	Neeme 2	Toivo Kuldkepp	Elamumaa-E-100%	4080
3	Neeme 3	Toivo Kuldkepp	Elamumaa-E-100%	4154

SAAREMAA, SALME VALD,
HINDU KÜLA, NEEME
KINNISTU DETAILPLANEERING.
KRUNTIMINE. M 1:1000


Tingmärgid.

-  planeeritava ala piir
-  olemasoleva kinnistu piir
-  planeeritavad krundi piirid
-  ehituskeeluvööndi piir
-  ehituskeeluvöönd
-  70m-200m Liivi lahest
-  veekaitsevöönd, 20m
-  AÕS §156 "Juurdepääs avalikult kasutatavale teele"
-  kitsendus Ehitusseaduse §14 "Tehnovõrgud ja rajatised".
-  planeeritav elamumaa



Märkused.

1. Planeering on koostatud DP Projektbüroo OÜ poolt teostatud geodeetilise alusplaani alusel, töö nr 23-06.
2. Seletuskiri kuulub lahutamatu osana detailplaneeringu joonise juurde.

		KURESSAARE KOMMUNAALPROJEKT	122-06-DP	4
Juhataja	A. Rand		Tellija: Salme Vallavalitsus	
Koostas	K. Keel		Saare maakond, Salme vald, Hindu küla, Neeme kinnistu detailplaneering.	
			Kruntimine.	DP
A	34441/1	25.09.07		1:1000
I	4557	25.09.07		