


Pos.	Krundi nimetus (pl. ettepanek)	Maa kasutaja või maa omanik	Maakasutuse sihtotstarve (sõnadega)	Krundi pindala m ²
1	Kadakavälja 1	OÜ Tammiste Profiil	Elamumaa-E-100%	7649
2	Kadakavälja 2	OÜ Tammiste Profiil	Elamumaa-E-100%	8555
3	Kadakavälja 3	OÜ Tammiste Profiil	Elamumaa-E-100%	7743
4	Kadakavälja 4	OÜ Tammiste Profiil	Elamumaa-E-100%	7736

SAAREMAA, SALME VALD,
KAUGATOMA KÜLA, KADAKAVÄLJA
Roberti mü. MAAÜKSUSE DETAILPLANEERING.
KRUNTIMINE. M 1:1000

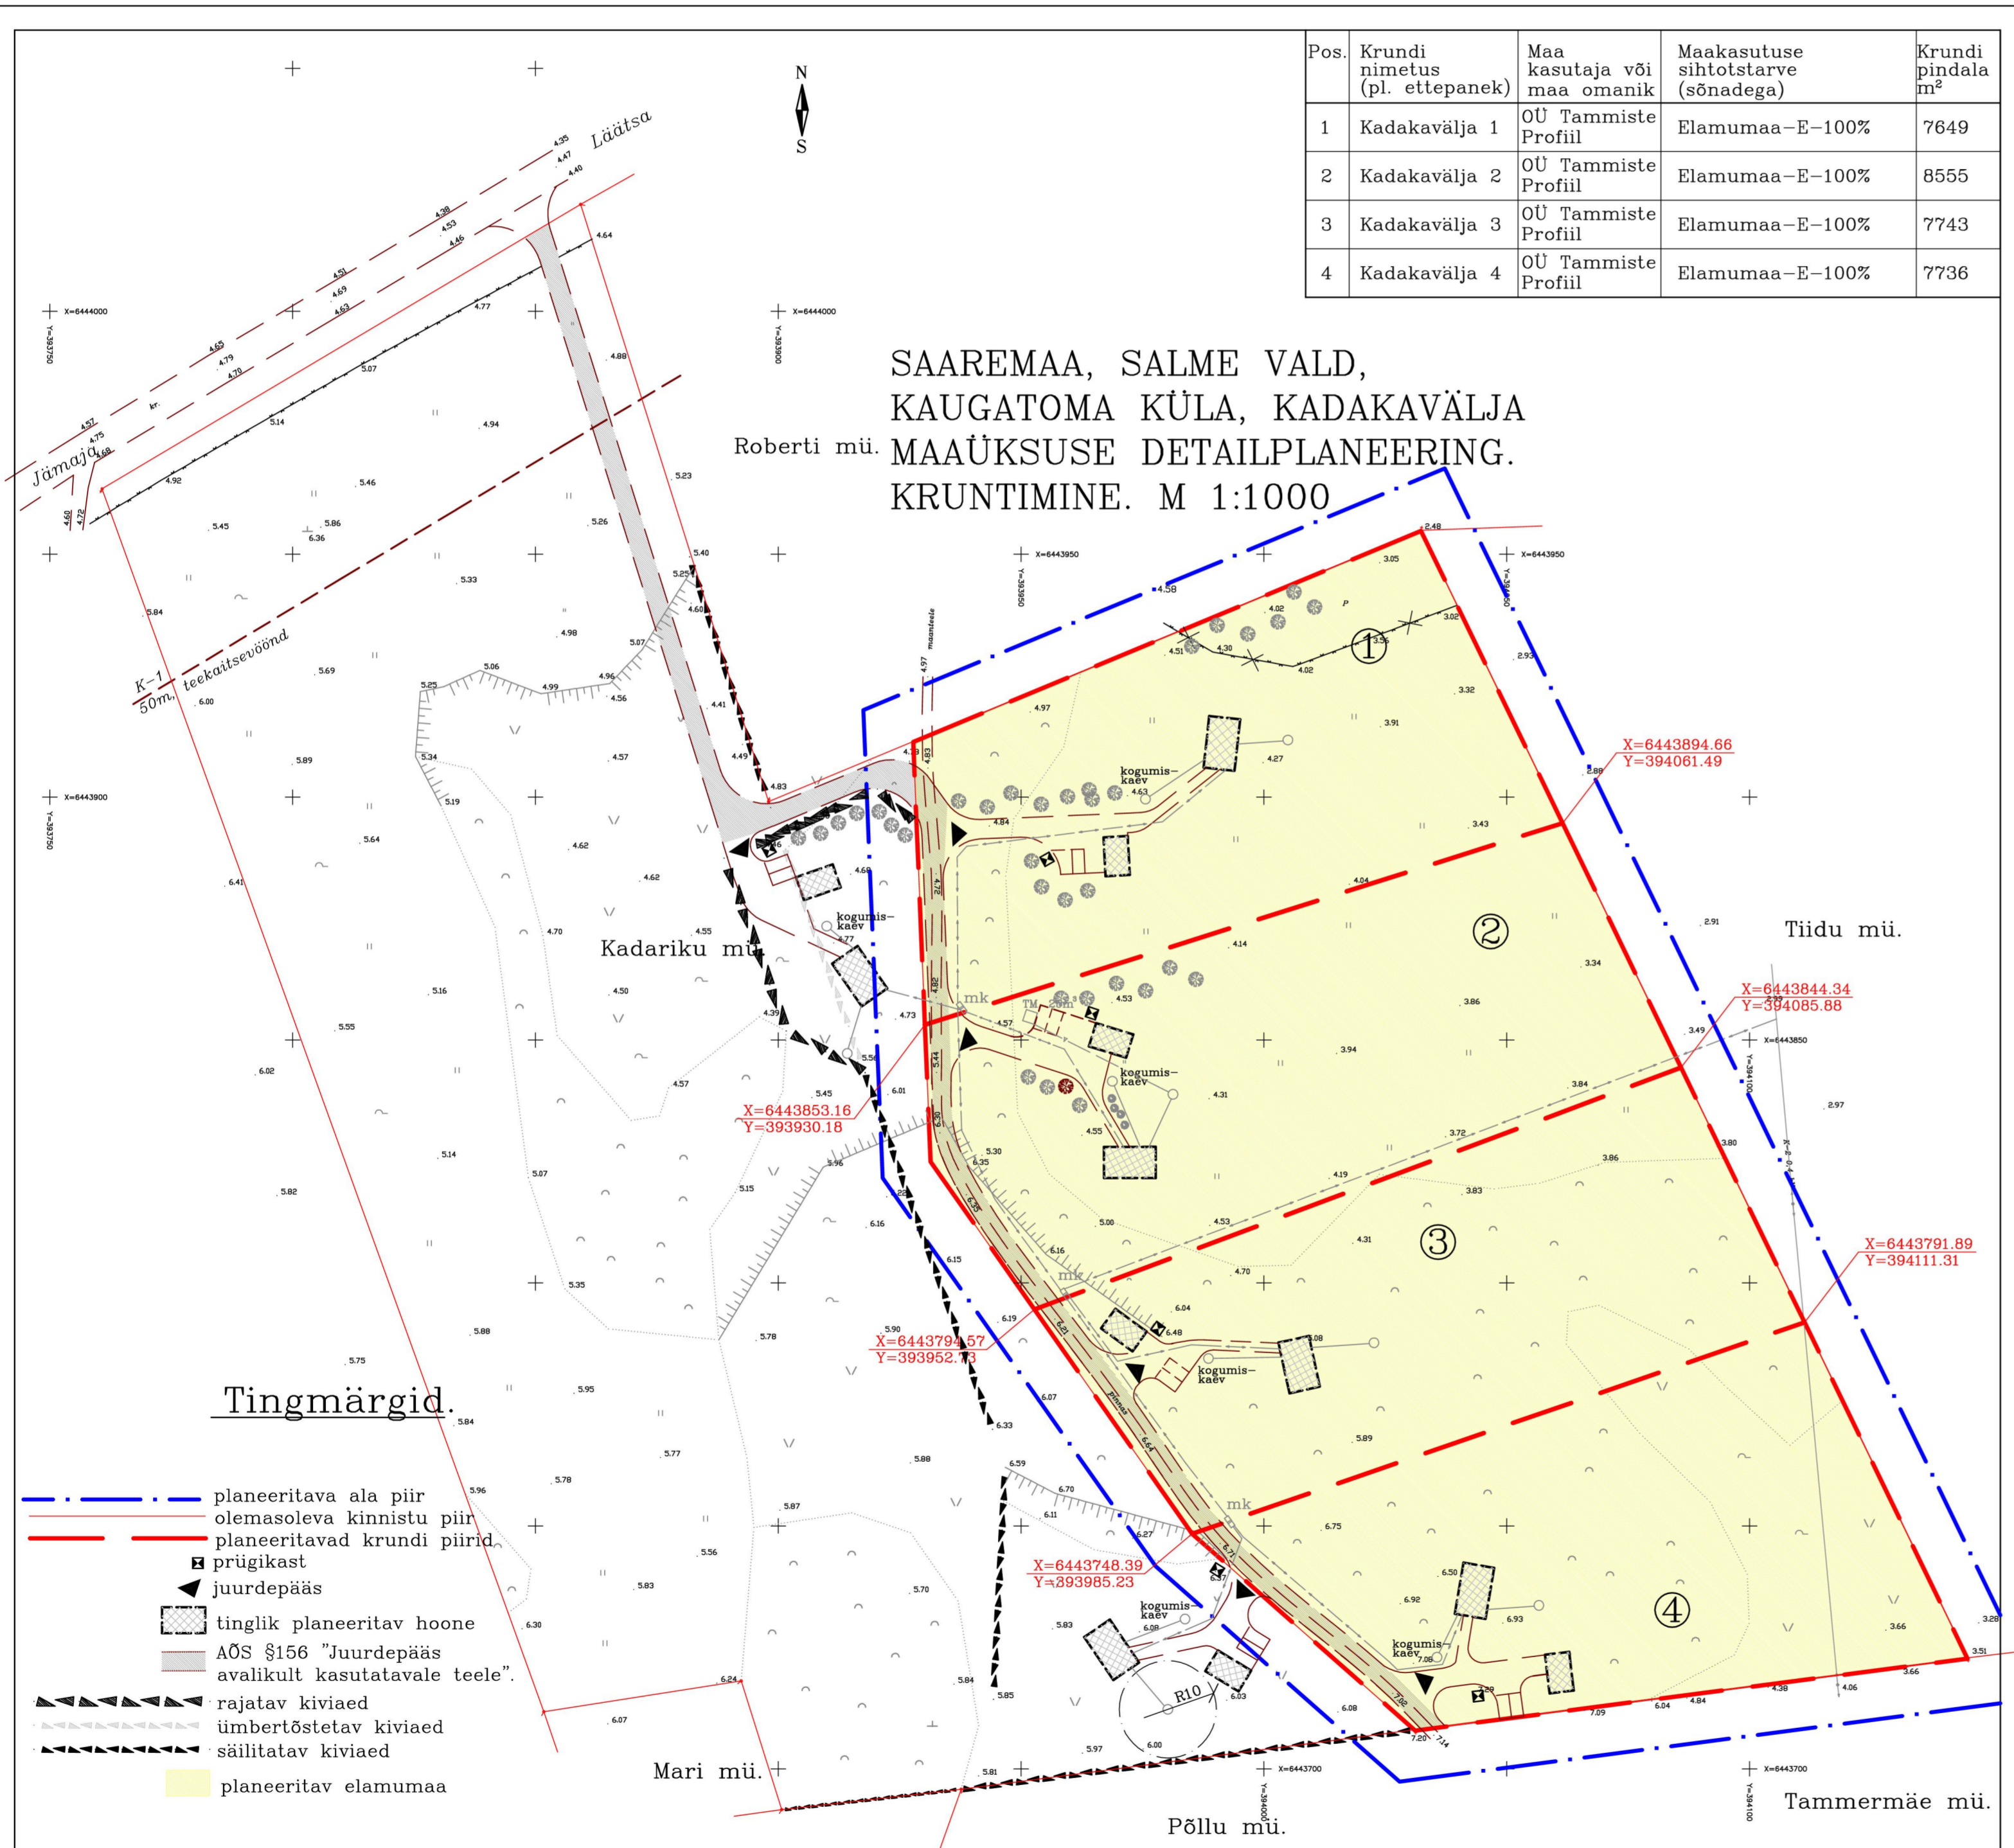

Tingmärgid.

- planeeritava ala piir
- olemasoleva kinnistu piir
- planeeritavad krundi piirid.
- prügikast
- ▲ juurdepääs
- ▣ tinglik planeeritav hoone
- ▤ AOS §156 "Juurdepääs avalikult kasutatavale teele".
- ▥ rajatav kiviaed
- ▧ ümbertõstetav kiviaed
- ▨ säilitatav kiviaed
- planeeritav elamumaa

Märkused.

1. Planeering on koostatud Eino Raadiku poolt koostatud geodeetilise alusplaani, mai 2004.a., alusel.
2. Seletuskiri kuulub lahutamatu osana detailplaneeringu joonise juurde.

	KURESSAARE KOMMUNAALPROJEKT		091-06-DP	4
	Juhataja	A. Rand	Tellija: Salme Vallavalitsus	
Koostas	K. Keel	Saare maakond, Salme vald, Kaugatoma küla, Kadakavälja maaüksuse detailplaneering.		DP
A	34429/1	03.11.06	Kruntimine.	1:1000
I	3645	03.11.06		