


Pos.	Krundi nimetus (pl. ettepanek)	Maa kasutaja või maa omanik	Maakasutuse sihtotstarve (sõnadega)	Krundi pindala m ²
1	Kadakavälja 1	OU Tammiste Profiil	Elamumaa-E-100%	7649
2	Kadakavälja 2	OU Tammiste Profiil	Elamumaa-E-100%	8555
3	Kadakavälja 3	OU Tammiste Profiil	Elamumaa-E-100%	7743
4	Kadakavälja 4	OU Tammiste Profiil	Elamumaa-E-100%	7736

SAAREMAA, SALME VALD,
KAUGATOMA KÜLA, KADAKAVÄLJA
Roberti mü. MAAÜKSUSE DETAILPLANEERING.
PÕHIJONIS. M 1:1000

Kadariku ja Tiidu mü. KAJU, RAIMO
Dra 5

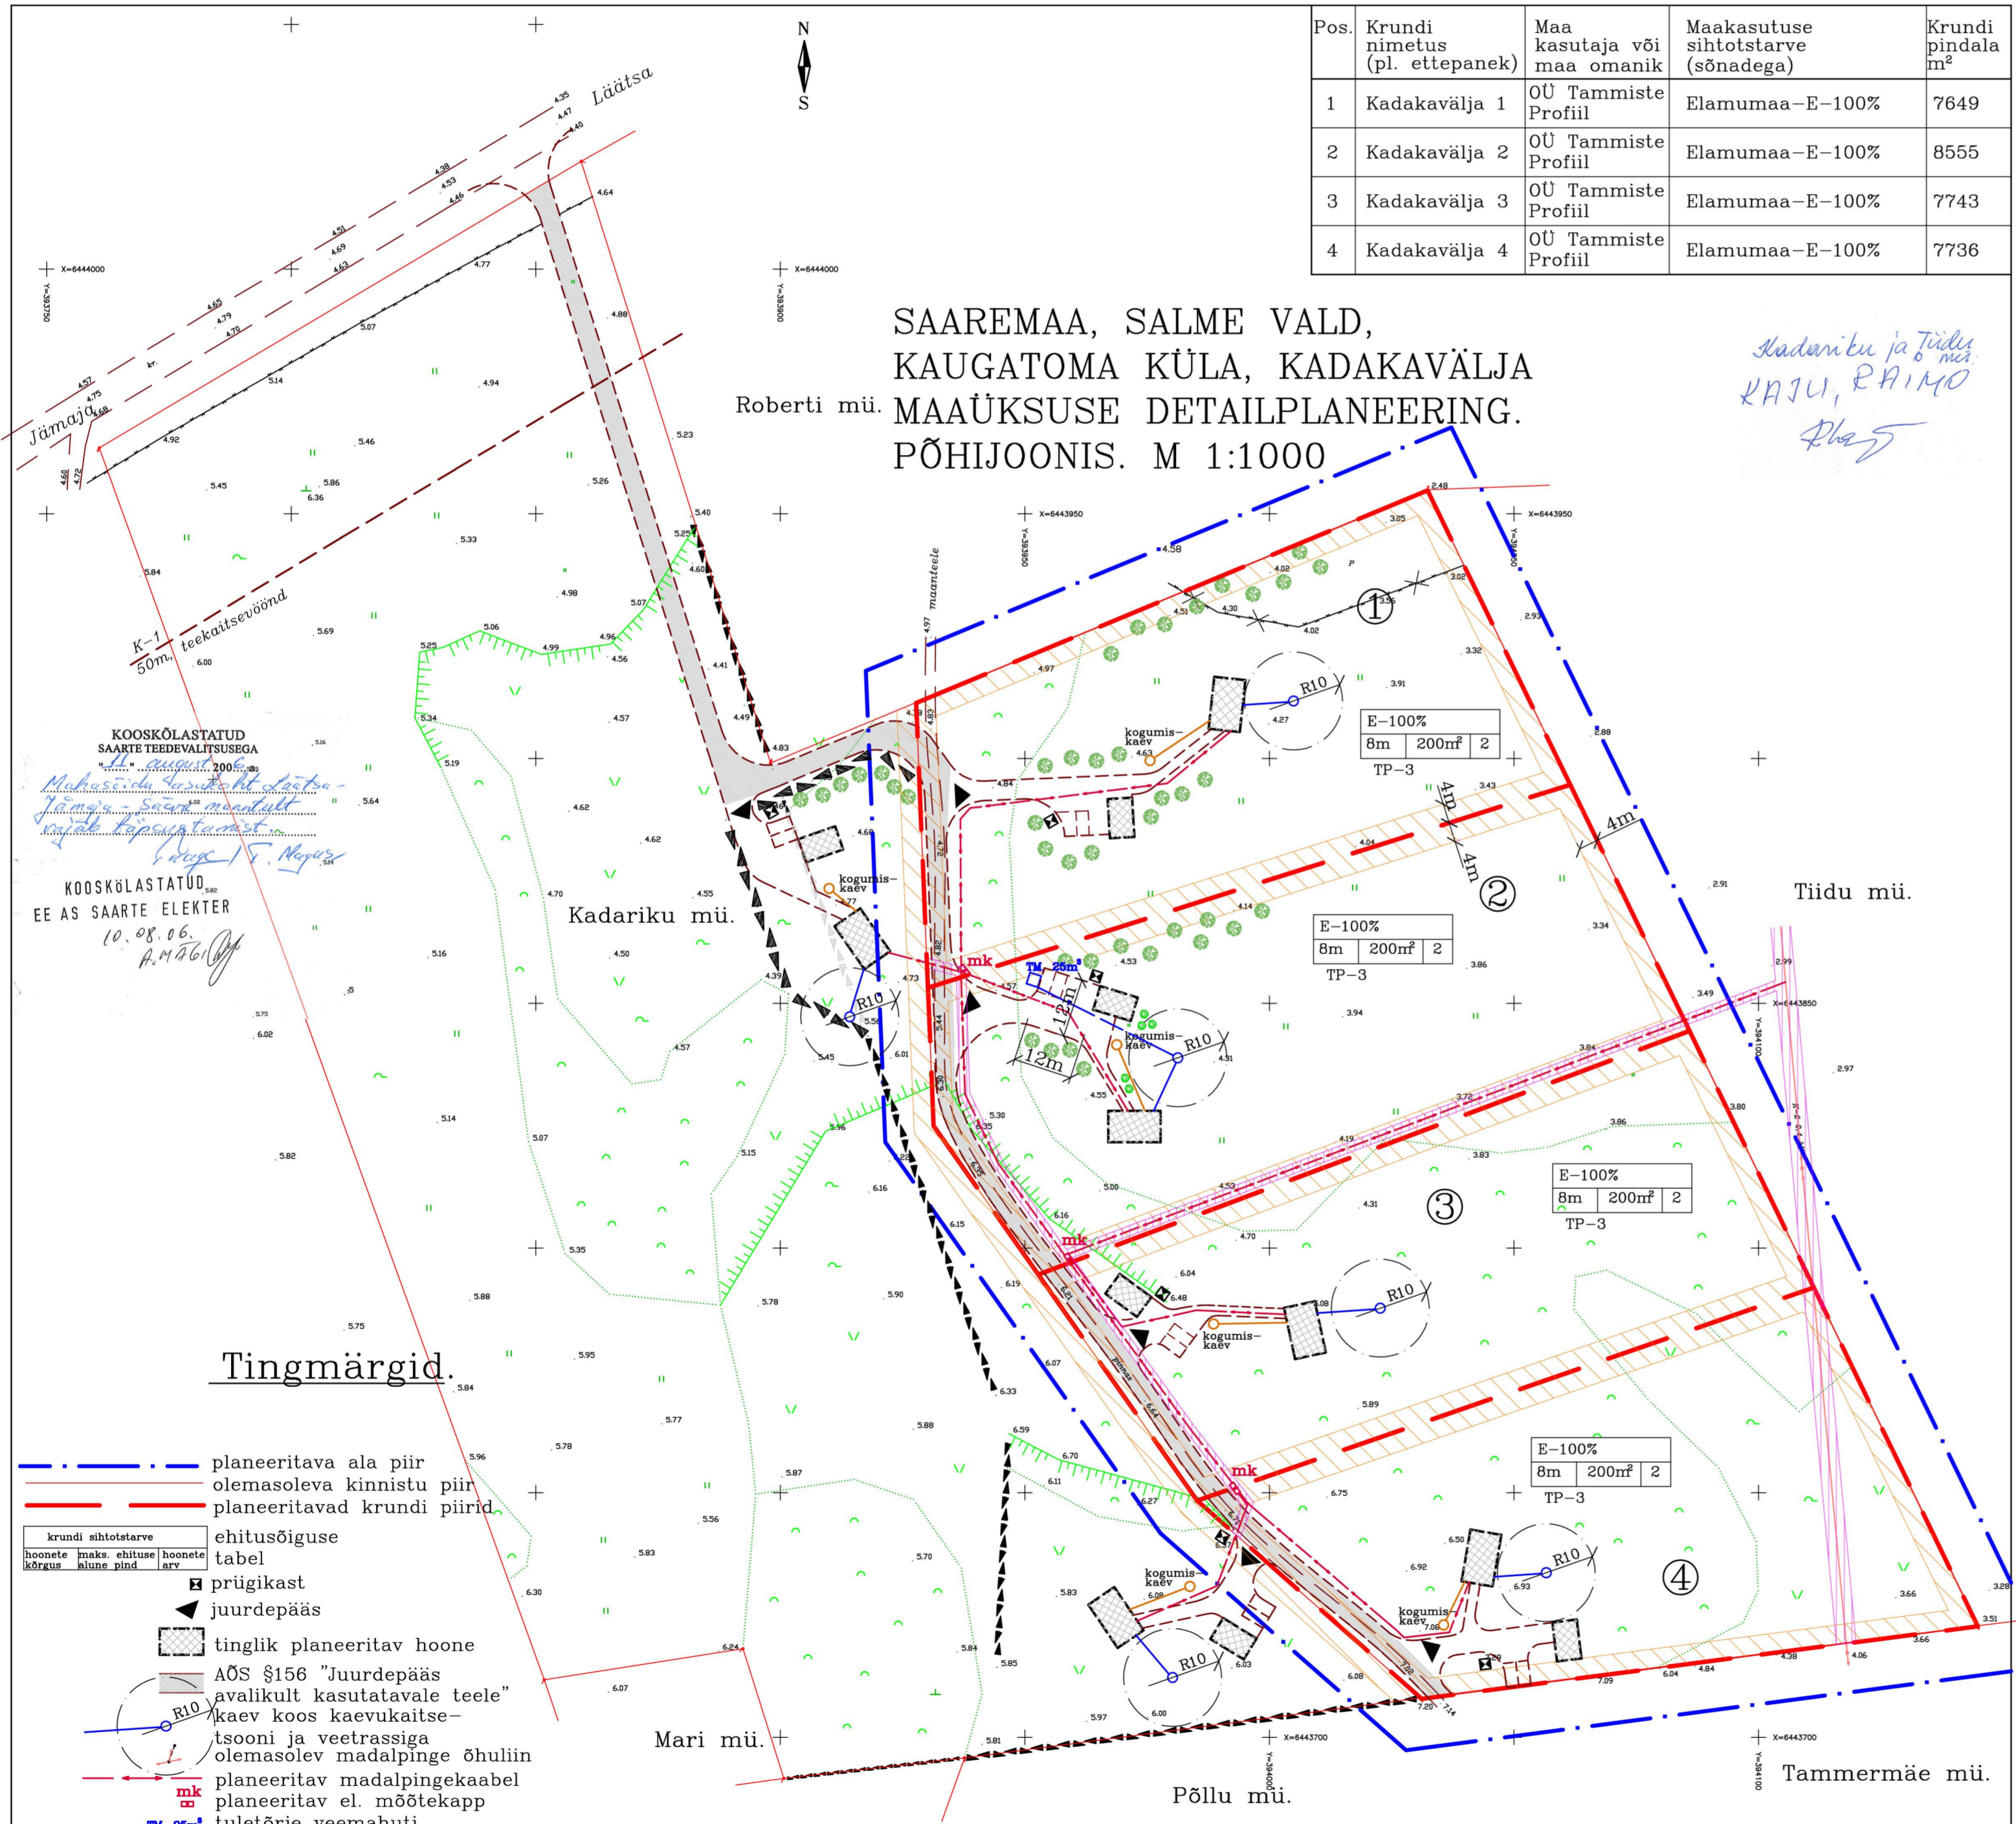

Tingmärgid.

- planeeritava ala piir
- olemasoleva kinnistu piir
- planeeritavad krundi piirid
- ehitusõiguse tabel
- prügikast
- juurdepääs
- tinglik planeeritav hoone
- AOS §156 "Juurdepääs avalikult kasutatavale teele"
- kaev koos kaevukaitse-
tsooni ja veetrassiga
olemasolev madalpinge õhuliin
- planeeritav madalpingekaabel
- planeeritav el. mõtekapp
- tuletõrje veemahuti,
25m³
- kitsendus Ehitusseaduse §14
"Tehnovõrgud ja rajatised"
- planeeritavad tinglikud põõsad ja puud
- ehituspiiranguga ala, 4m piirist,
tulenevalt tuletõrjekujadest
- rajatav kiviaed
- ümbertõstetav kiviaed
- säilitatav kiviaed

Märkused.

1. Planeering on koostatud Eino Raadiku poolt koostatud geodeetilise alusplaani, mai 2004.a., alusel.
2. Seletuskiri kuulub lahutamatu osana detailplaneeringu joonise juurde.

KURESSAARE KOMMUNAALPROJEKT		091-06-DP	3
Juhataja	A. Rend	Tellija: Salme Vallavalitsus	
Koostas	K. Keel	Saare maakond, Salme vald, Kaugatoma küla, Kadakavälja maaüksuse detailplaneering.	
A	34429/1	03.11.06	Põhijoonis.
I	3644	03.11.06	1:1000