
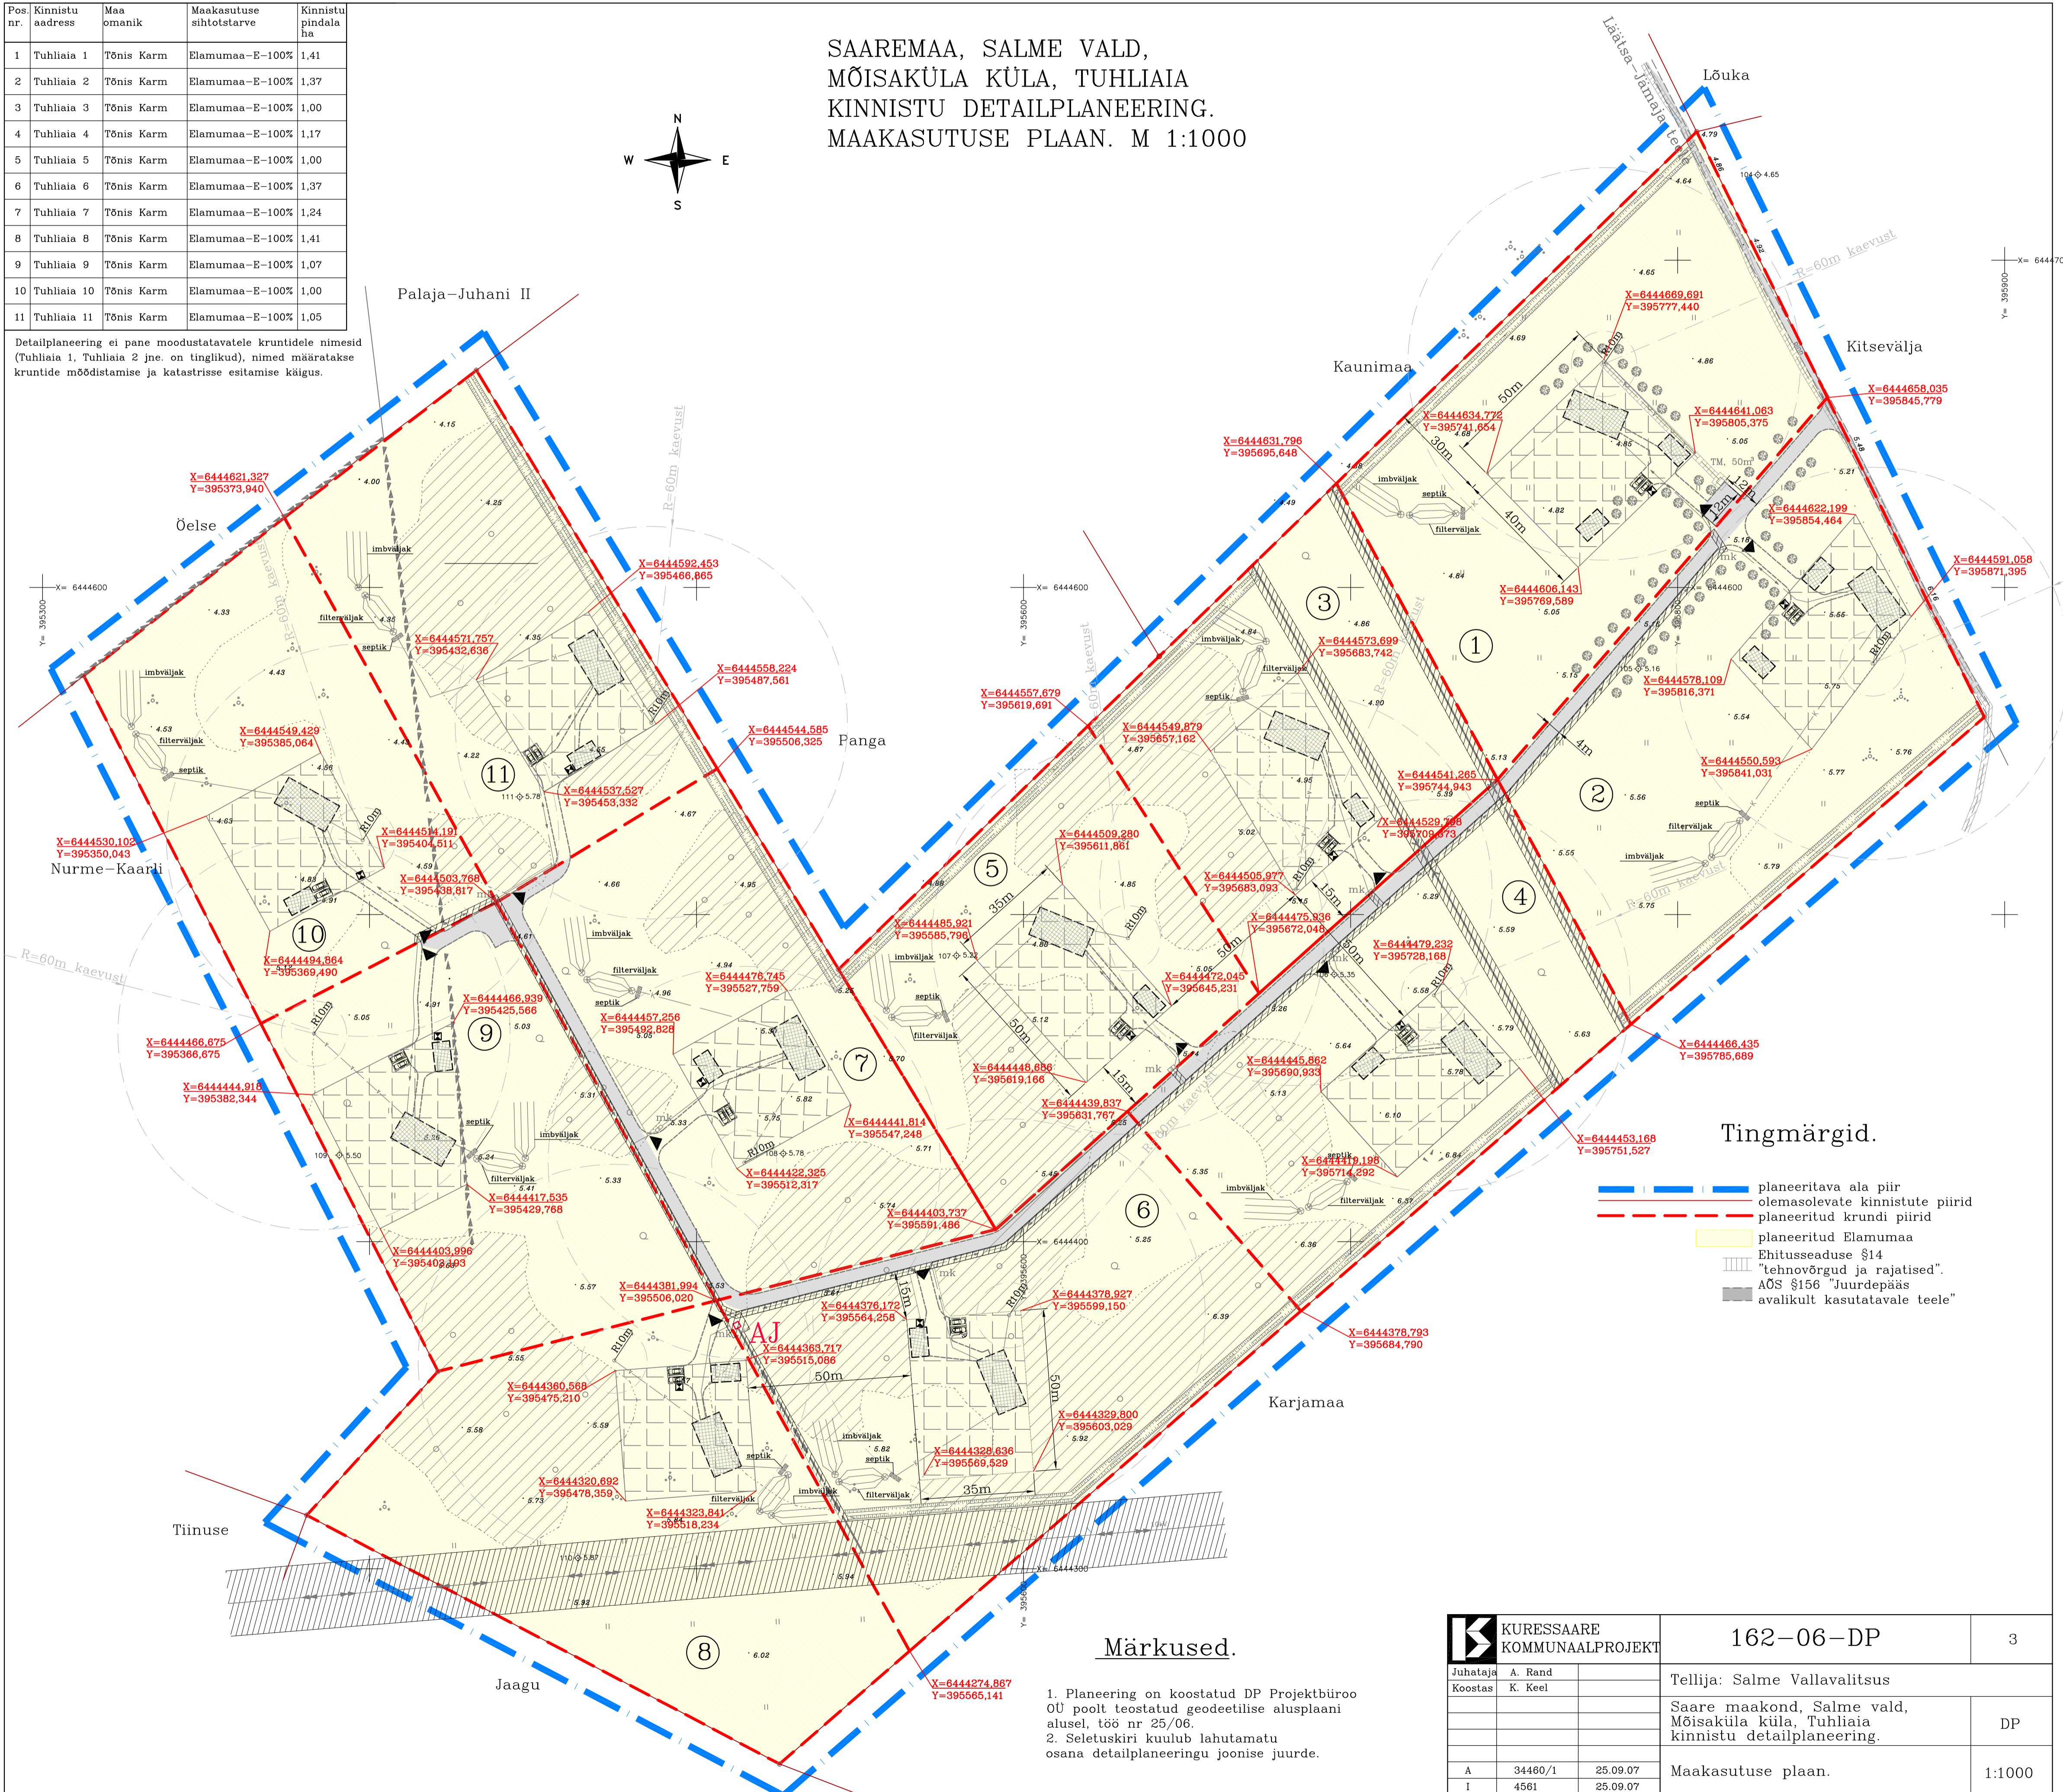


Pos. nr.	Kinnistu aadress	Maa omanik	Maakasutuse sihtotstarve	Kinnistu pindala ha
1	Tuhliaia 1	Tõnis Karm	Elamumaa-E-100%	1,41
2	Tuhliaia 2	Tõnis Karm	Elamumaa-E-100%	1,37
3	Tuhliaia 3	Tõnis Karm	Elamumaa-E-100%	1,00
4	Tuhliaia 4	Tõnis Karm	Elamumaa-E-100%	1,17
5	Tuhliaia 5	Tõnis Karm	Elamumaa-E-100%	1,00
6	Tuhliaia 6	Tõnis Karm	Elamumaa-E-100%	1,37
7	Tuhliaia 7	Tõnis Karm	Elamumaa-E-100%	1,24
8	Tuhliaia 8	Tõnis Karm	Elamumaa-E-100%	1,41
9	Tuhliaia 9	Tõnis Karm	Elamumaa-E-100%	1,07
10	Tuhliaia 10	Tõnis Karm	Elamumaa-E-100%	1,00
11	Tuhliaia 11	Tõnis Karm	Elamumaa-E-100%	1,05

Detailplaneering ei pane moodustatavatele kruntidele nimesid (Tuhliaia 1, Tuhliaia 2 jne. on tinglikud), nimes määratakse kruntide moodustamise ja katastrisse esitamise käigus.

SAAREMAA, SALME VALD,
MÕISAKÜLA KÜLA, TUHLIAIA
KINNISTU DETAILPLANEERING.
MAAKASUTUSE PLAAN. M 1:1000

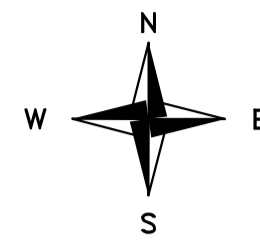

Tingmärgid.

- planeeritava ala piir
- olemasolevate kinnistute piirid
- planeeritud krundi piirid
- planeeritud Elamumaa
- Ehitusduse §14 "tehnovõrgud ja rajatised".
- AÕS §156 "Juurdepääs
- avalikult kasutatavale teele"

Märkused.

1. Planeering on koostatud DP Projektbüroo OU poolt teostatud geodeetilise alusplaanil alusel, töö nr 25/06.
2. Seletuskiri kuulub lahutamatu osana detailplaneeringu joonise juurde.

K	KURESSAARE KOMMUNAALPROJEKT		162-06-DP	3
	Juhataja Koostas	A. Rand K. Keel	Tellija: Salme Vallavalitsus	
			Saare maakond, Salme vald, Mõisaküla küla, Tuhliaia kinnistu detailplaneering.	DP
A	34460/1	25.09.07	Maakasutuse plaan.	1:1000
I	4561	25.09.07		