
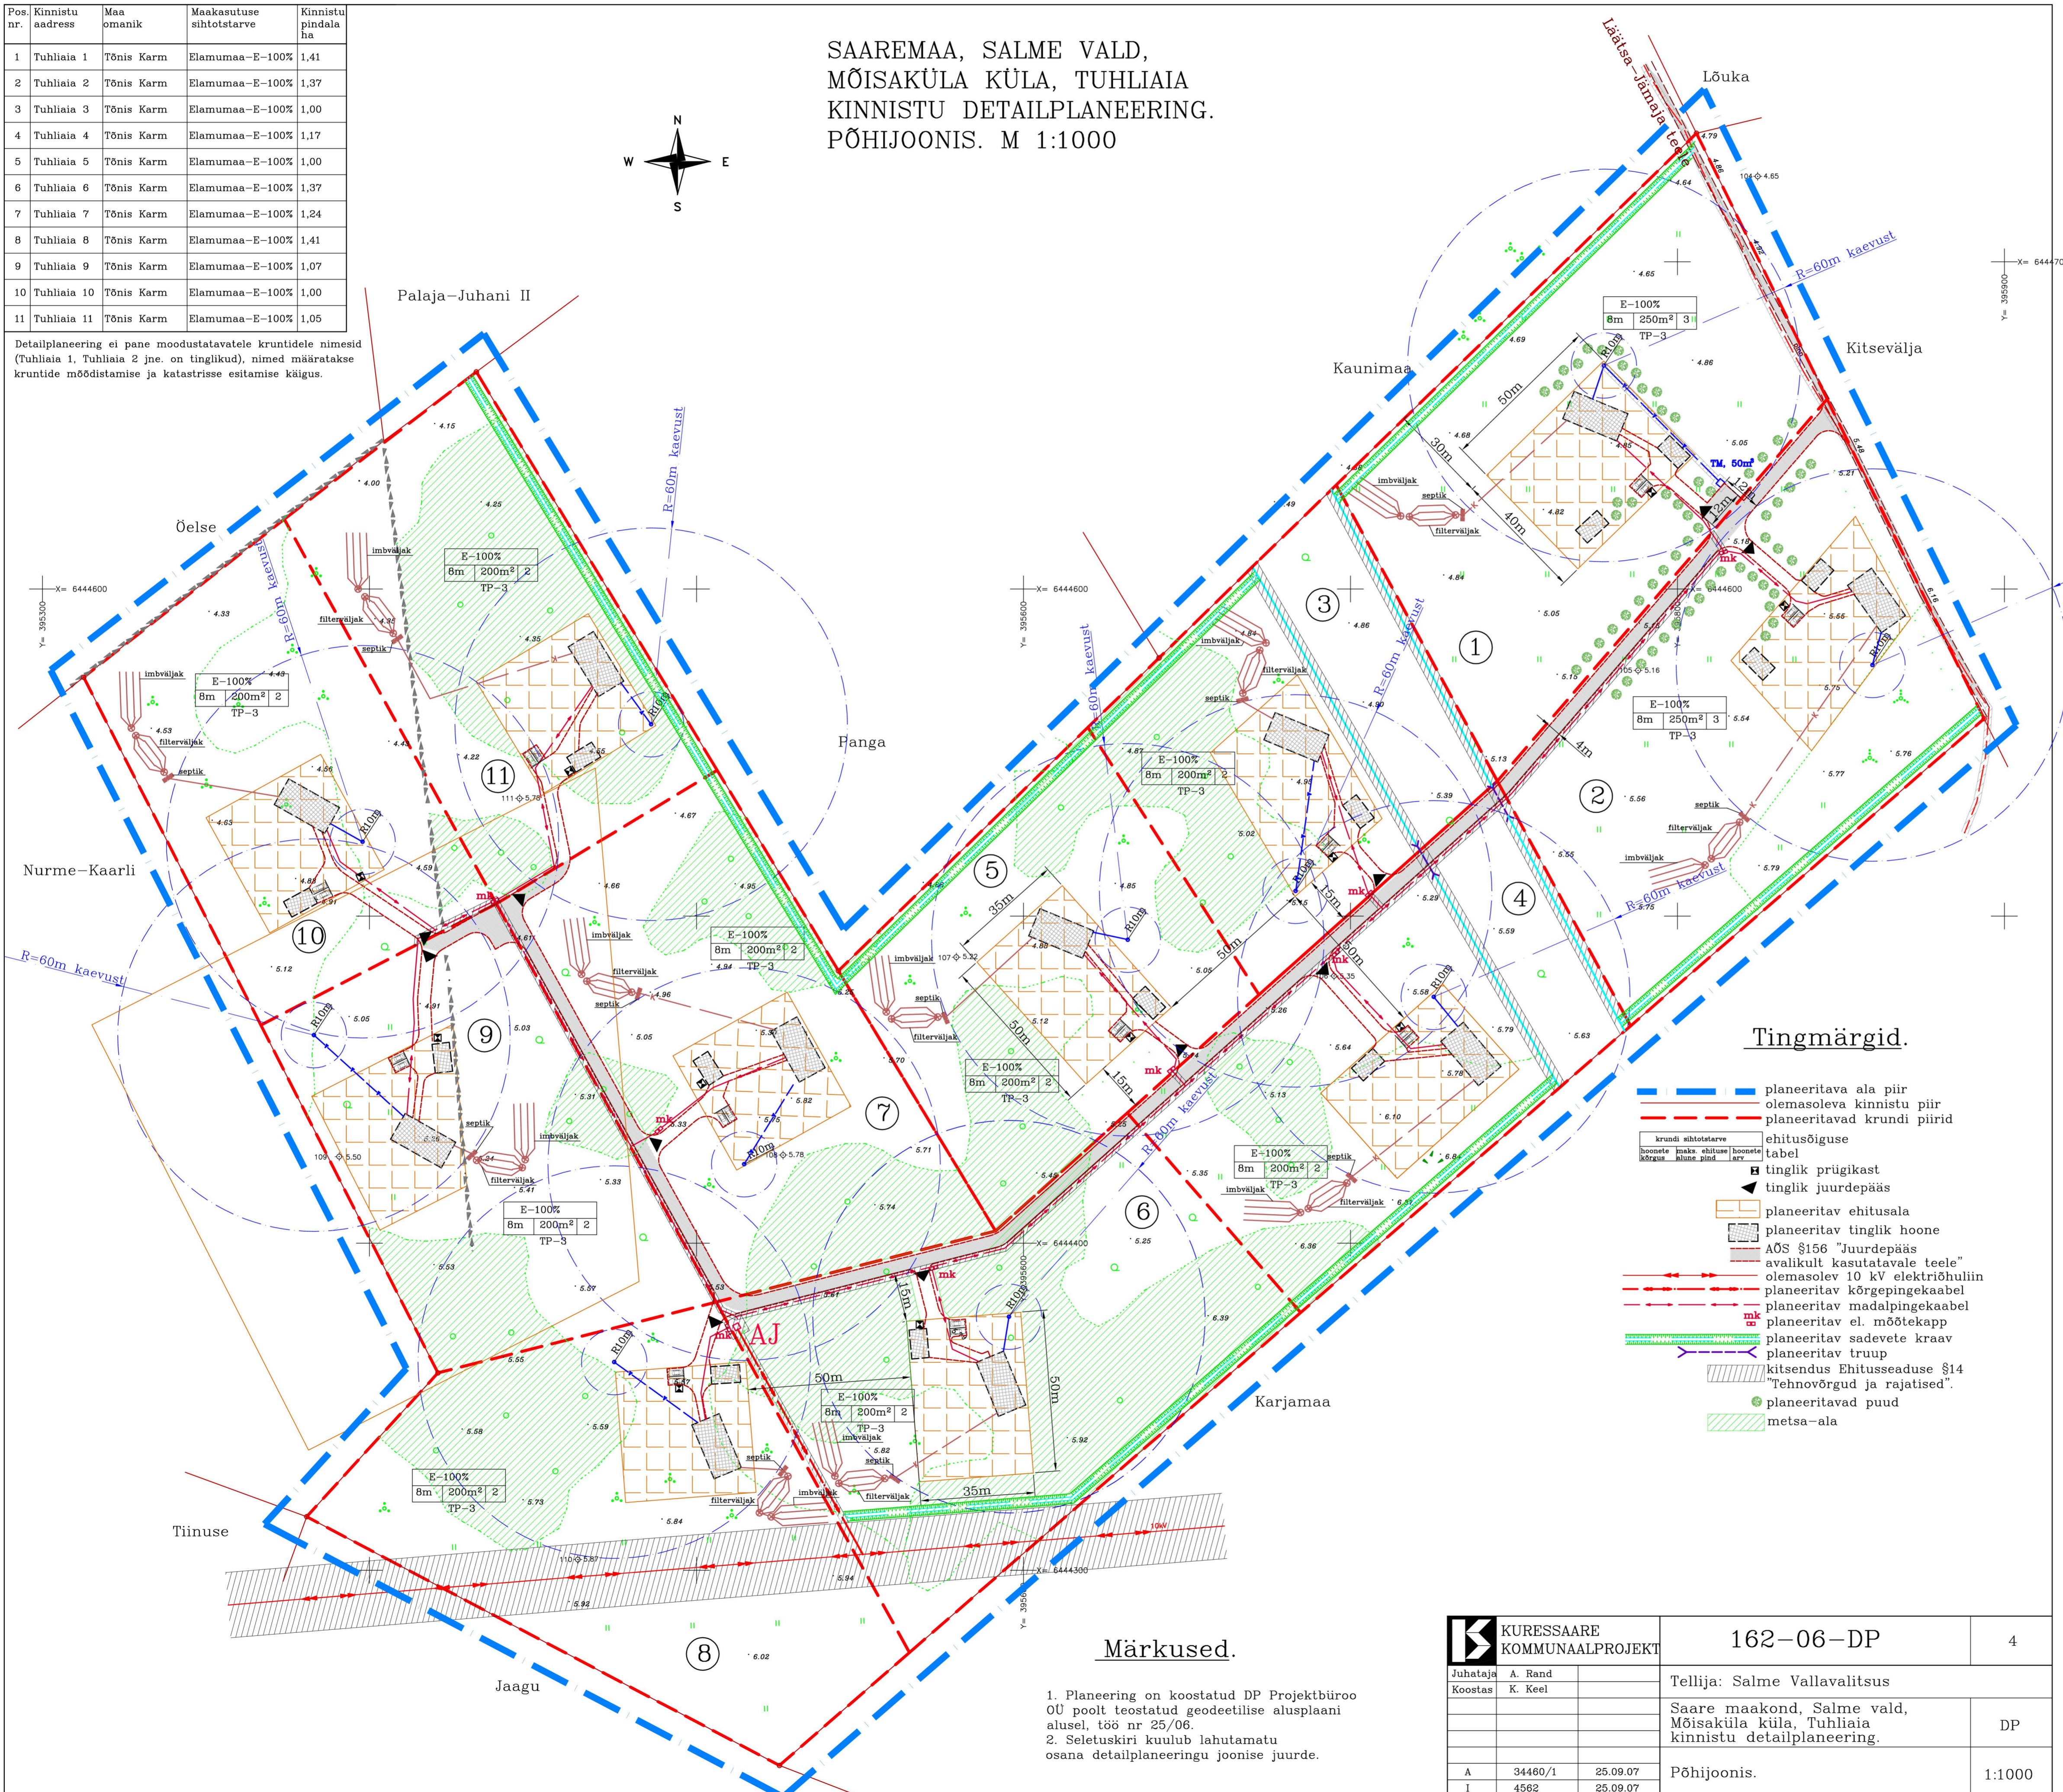


Pos. nr.	Kinnistu aadress	Maa omanik	Maakasutuse sihtotstarve	Kinnistu pindala ha
1	Tuhliaia 1	Tõnis Karm	Elamumaa-E-100%	1,41
2	Tuhliaia 2	Tõnis Karm	Elamumaa-E-100%	1,37
3	Tuhliaia 3	Tõnis Karm	Elamumaa-E-100%	1,00
4	Tuhliaia 4	Tõnis Karm	Elamumaa-E-100%	1,17
5	Tuhliaia 5	Tõnis Karm	Elamumaa-E-100%	1,00
6	Tuhliaia 6	Tõnis Karm	Elamumaa-E-100%	1,37
7	Tuhliaia 7	Tõnis Karm	Elamumaa-E-100%	1,24
8	Tuhliaia 8	Tõnis Karm	Elamumaa-E-100%	1,41
9	Tuhliaia 9	Tõnis Karm	Elamumaa-E-100%	1,07
10	Tuhliaia 10	Tõnis Karm	Elamumaa-E-100%	1,00
11	Tuhliaia 11	Tõnis Karm	Elamumaa-E-100%	1,05

Detailplaneering ei pane moodustatavatele kruntidele nimesid (Tuhliaia 1, Tuhliaia 2 jne. on tinglikud), nimesid määratakse kruntide moodistamise ja katastrisse estamise käigus.

SAAREMAA, SALME VALD,
MÕISAKÜLA KÜLA, TUHLIAIA
KINNISTU DETAILPLANEERING.
PÕHIJONIS. M 1:1000

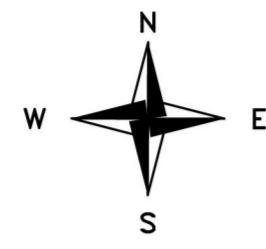

Tingmärgid.

- planeeritava ala piir
- olemasoleva kinnistu piir
- planeeritavad krundi piirid
- krundi sihtotstarve
- ehitusõiguse tabel
- hooneid, maasid, ehituse, hooneid, kõrgus, aluse, pind, arv
- tinglik prügikast
- tinglik juurdepääs
- planeeritav ehitusala
- planeeritav tinglik hoone
- AOS §156 "Juurdepääs avalikult kasutatavale teele"
- olemasolev 10 kV elektriliin
- planeeritav kõrgepingekaabel
- planeeritav madalpingekaabel
- planeeritav el. mõõtekapp
- planeeritav sadevete kraav
- planeeritav trupp
- kitsendus Ehitusseaduse §14 "Tehnovõrgud ja rajatised".
- planeeritavad puud
- metsa-ala

Märkused.

1. Planeering on koostatud DP Projektbüroo OÜ poolt teostatud geodeetilise alusplaanil alusel, töö nr 25/06.
2. Seletuskiri kuulub lahutamatu osana detailplaneeringu joonise juurde.

KURESSAARE KOMMUNAALPROJEKT		162-06-DP	4
Juhataja	A. Rand	Tellija: Salme Vallavalitsus	
Koostas	K. Keel	Saare maakond, Salme vald, Mõisaküla küla, Tuhliaia kinnistu detailplaneering.	
A	34460/1	25.09.07	DP
I	4562	25.09.07	1:1000