
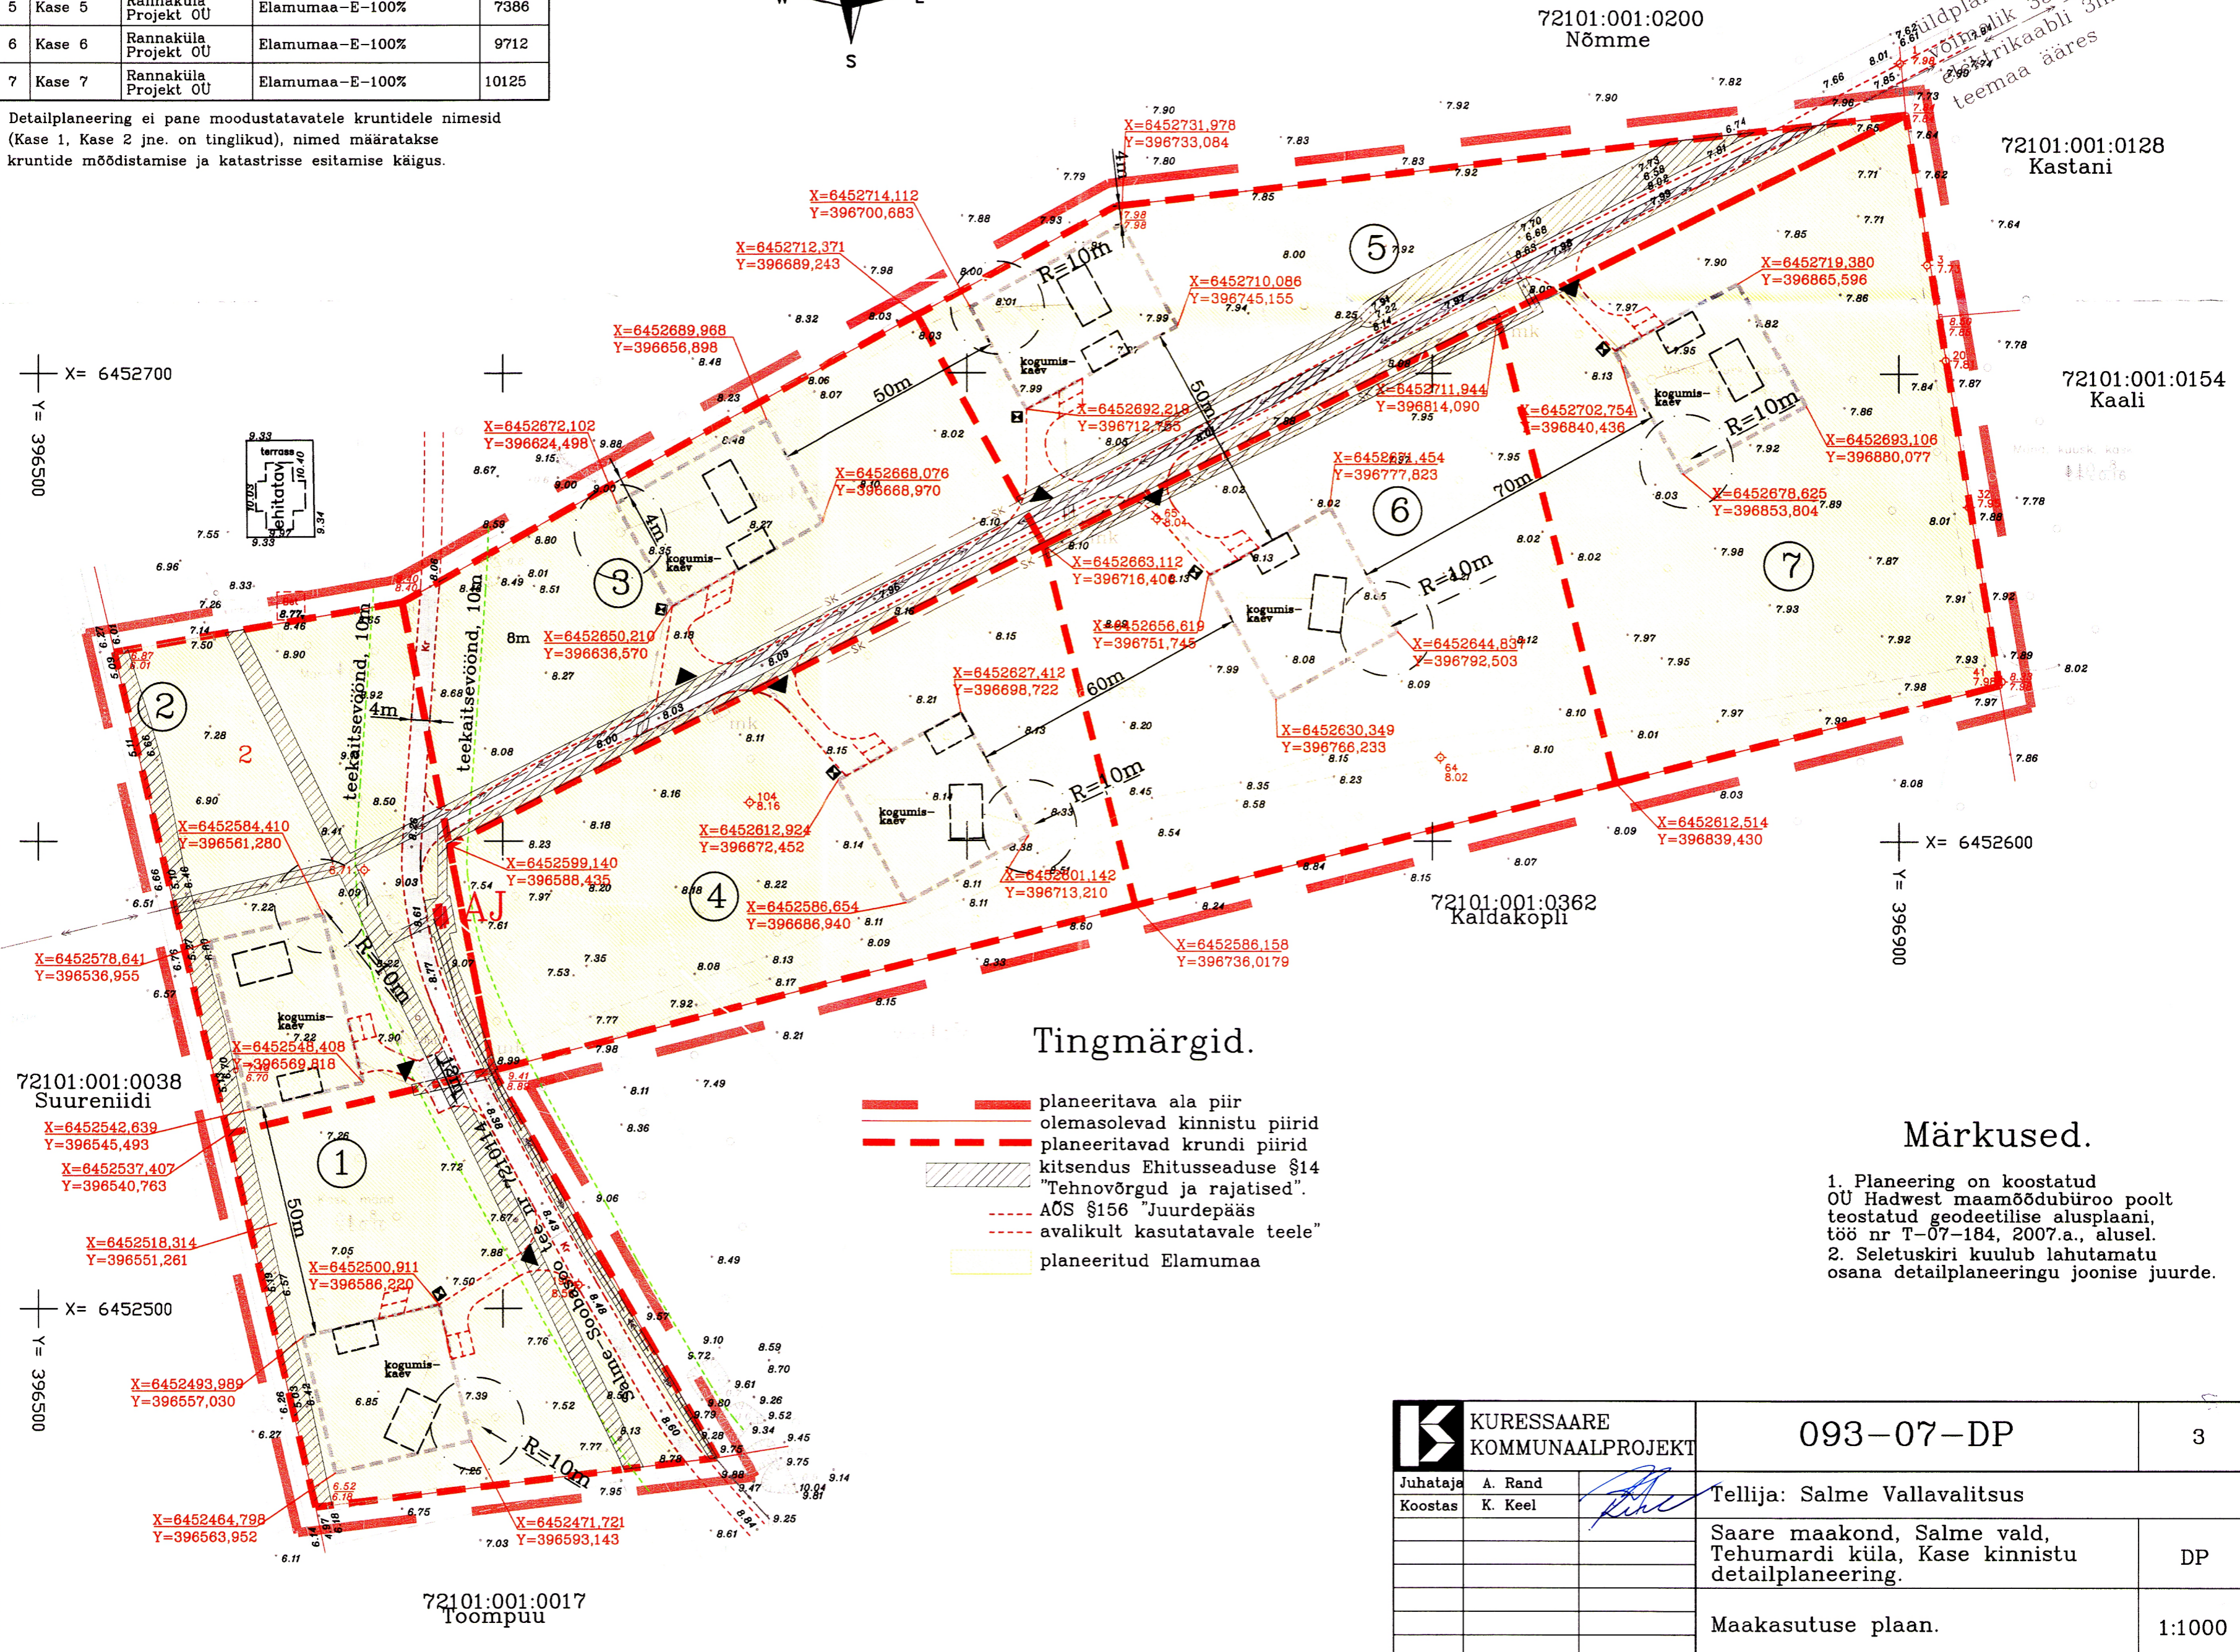


Pos. nr.	Kinnistu aadress	Maa omanik	Maakasutuse sihtotstarve	Kinnistu pindala m <sup>2</sup>
1	Kase 1	Rannaküla Projekt OÜ	Elamumaa-E-100%	6256
2	Kase 2	Rannaküla Projekt OÜ	Elamumaa-E-100%	6319
3	Kase 3	Rannaküla Projekt OÜ	Elamumaa-E-100%	7219
4	Kase 4	Rannaküla Projekt OÜ	Elamumaa-E-100%	9047
5	Kase 5	Rannaküla Projekt OÜ	Elamumaa-E-100%	7386
6	Kase 6	Rannaküla Projekt OÜ	Elamumaa-E-100%	9712
7	Kase 7	Rannaküla Projekt OÜ	Elamumaa-E-100%	10125

Detailplaneering ei pane moodustatavatele kruntidele nimesid (Kase 1, Kase 2 jne. on tinglikud), nimed määratakse kruntide mõõdistamise ja katastrisse esitamise käigus.

# SALME VALD, TEHUMARDI KÜLA, KASE KINNISTU DETAILPLANEERING. PÕHIJONIS. M1:1000

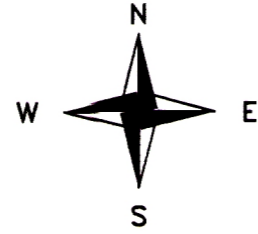

### Tingmärgid.

- planeeritava ala piir
- olemasolevad kinnistu piirid
- planeeritavad krundi piirid
- kitsendus Ehitusseaduse §14 "Tehnovõrgud ja rajatised".
- AÕS §156 "Juurdepääs"
- avalikult kasutatavale teele"
- planeeritud Elamumaa

### Märkused.

1. Planeering on koostatud OÜ Hadwest maamõõdubüroo poolt teostatud geodeetilise alusplaani, töö nr T-07-184, 2007.a., alusel.
2. Seletuskiri kuulub lahutamatu osana detailplaneeringu joonise juurde.

	KURSSAARE KOMMUNAALPROJEKT		093-07-DP	3
	Juhataja	A. Rand	Tellija: Salme Vallavalitsus	
Koostas	K. Keel	Saare maakond, Salme vald, Tehumardi küla, Kase kinnistu detailplaneering.		
Maakasutuse plaan.			1:1000	