


Pos. nr.	Kinnistu aadress	Maa omanik	Maakasutuse sihtotstarve	Kinnistu pindala m <sup>2</sup>
1	Kase 1	Rannaküla Projekt OÜ	Elamumaa-E-100%	6256
2	Kase 2	Rannaküla Projekt OÜ	Elamumaa-E-100%	6319
3	Kase 3	Rannaküla Projekt OÜ	Elamumaa-E-100%	7219
4	Kase 4	Rannaküla Projekt OÜ	Elamumaa-E-100%	9047
5	Kase 5	Rannaküla Projekt OÜ	Elamumaa-E-100%	7386
6	Kase 6	Rannaküla Projekt OÜ	Elamumaa-E-100%	9712
7	Kase 7	Rannaküla Projekt OÜ	Elamumaa-E-100%	10125

SALME VALD, TEHUMARDI KÜLA,  
KASE KINNISTU DETAILPLANEERING.  
PÕHIJONIS. M1:1000

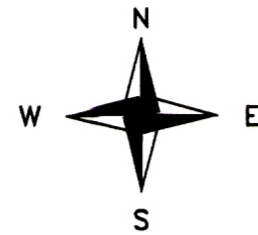

72101:001:0200  
Nõmme

Üldplaneeringuga reserveeritud  
elektrikaabli 35kV või 110kV  
teemaa ääres  
3m servituutala

Detailplaneering ei pane moodustatavatele kruntidele nimesid (Kase 1, Kase 2 jne. on tinglikud), nimesid määratakse kruntide moodustamise ja katastrisse esitamise käigus.

X= 6452700  
Y= 3965000

72101:001:0128  
Kastani

72101:001:0154  
Kaali

Mänd, kuusk, kask


X= 6452600  
Y= 3965000

72101:001:0362  
Kaldakopli

72101:001:0038  
Suureniidi

X= 6452500  
Y= 3965000

72101:001:0017  
Toompuu

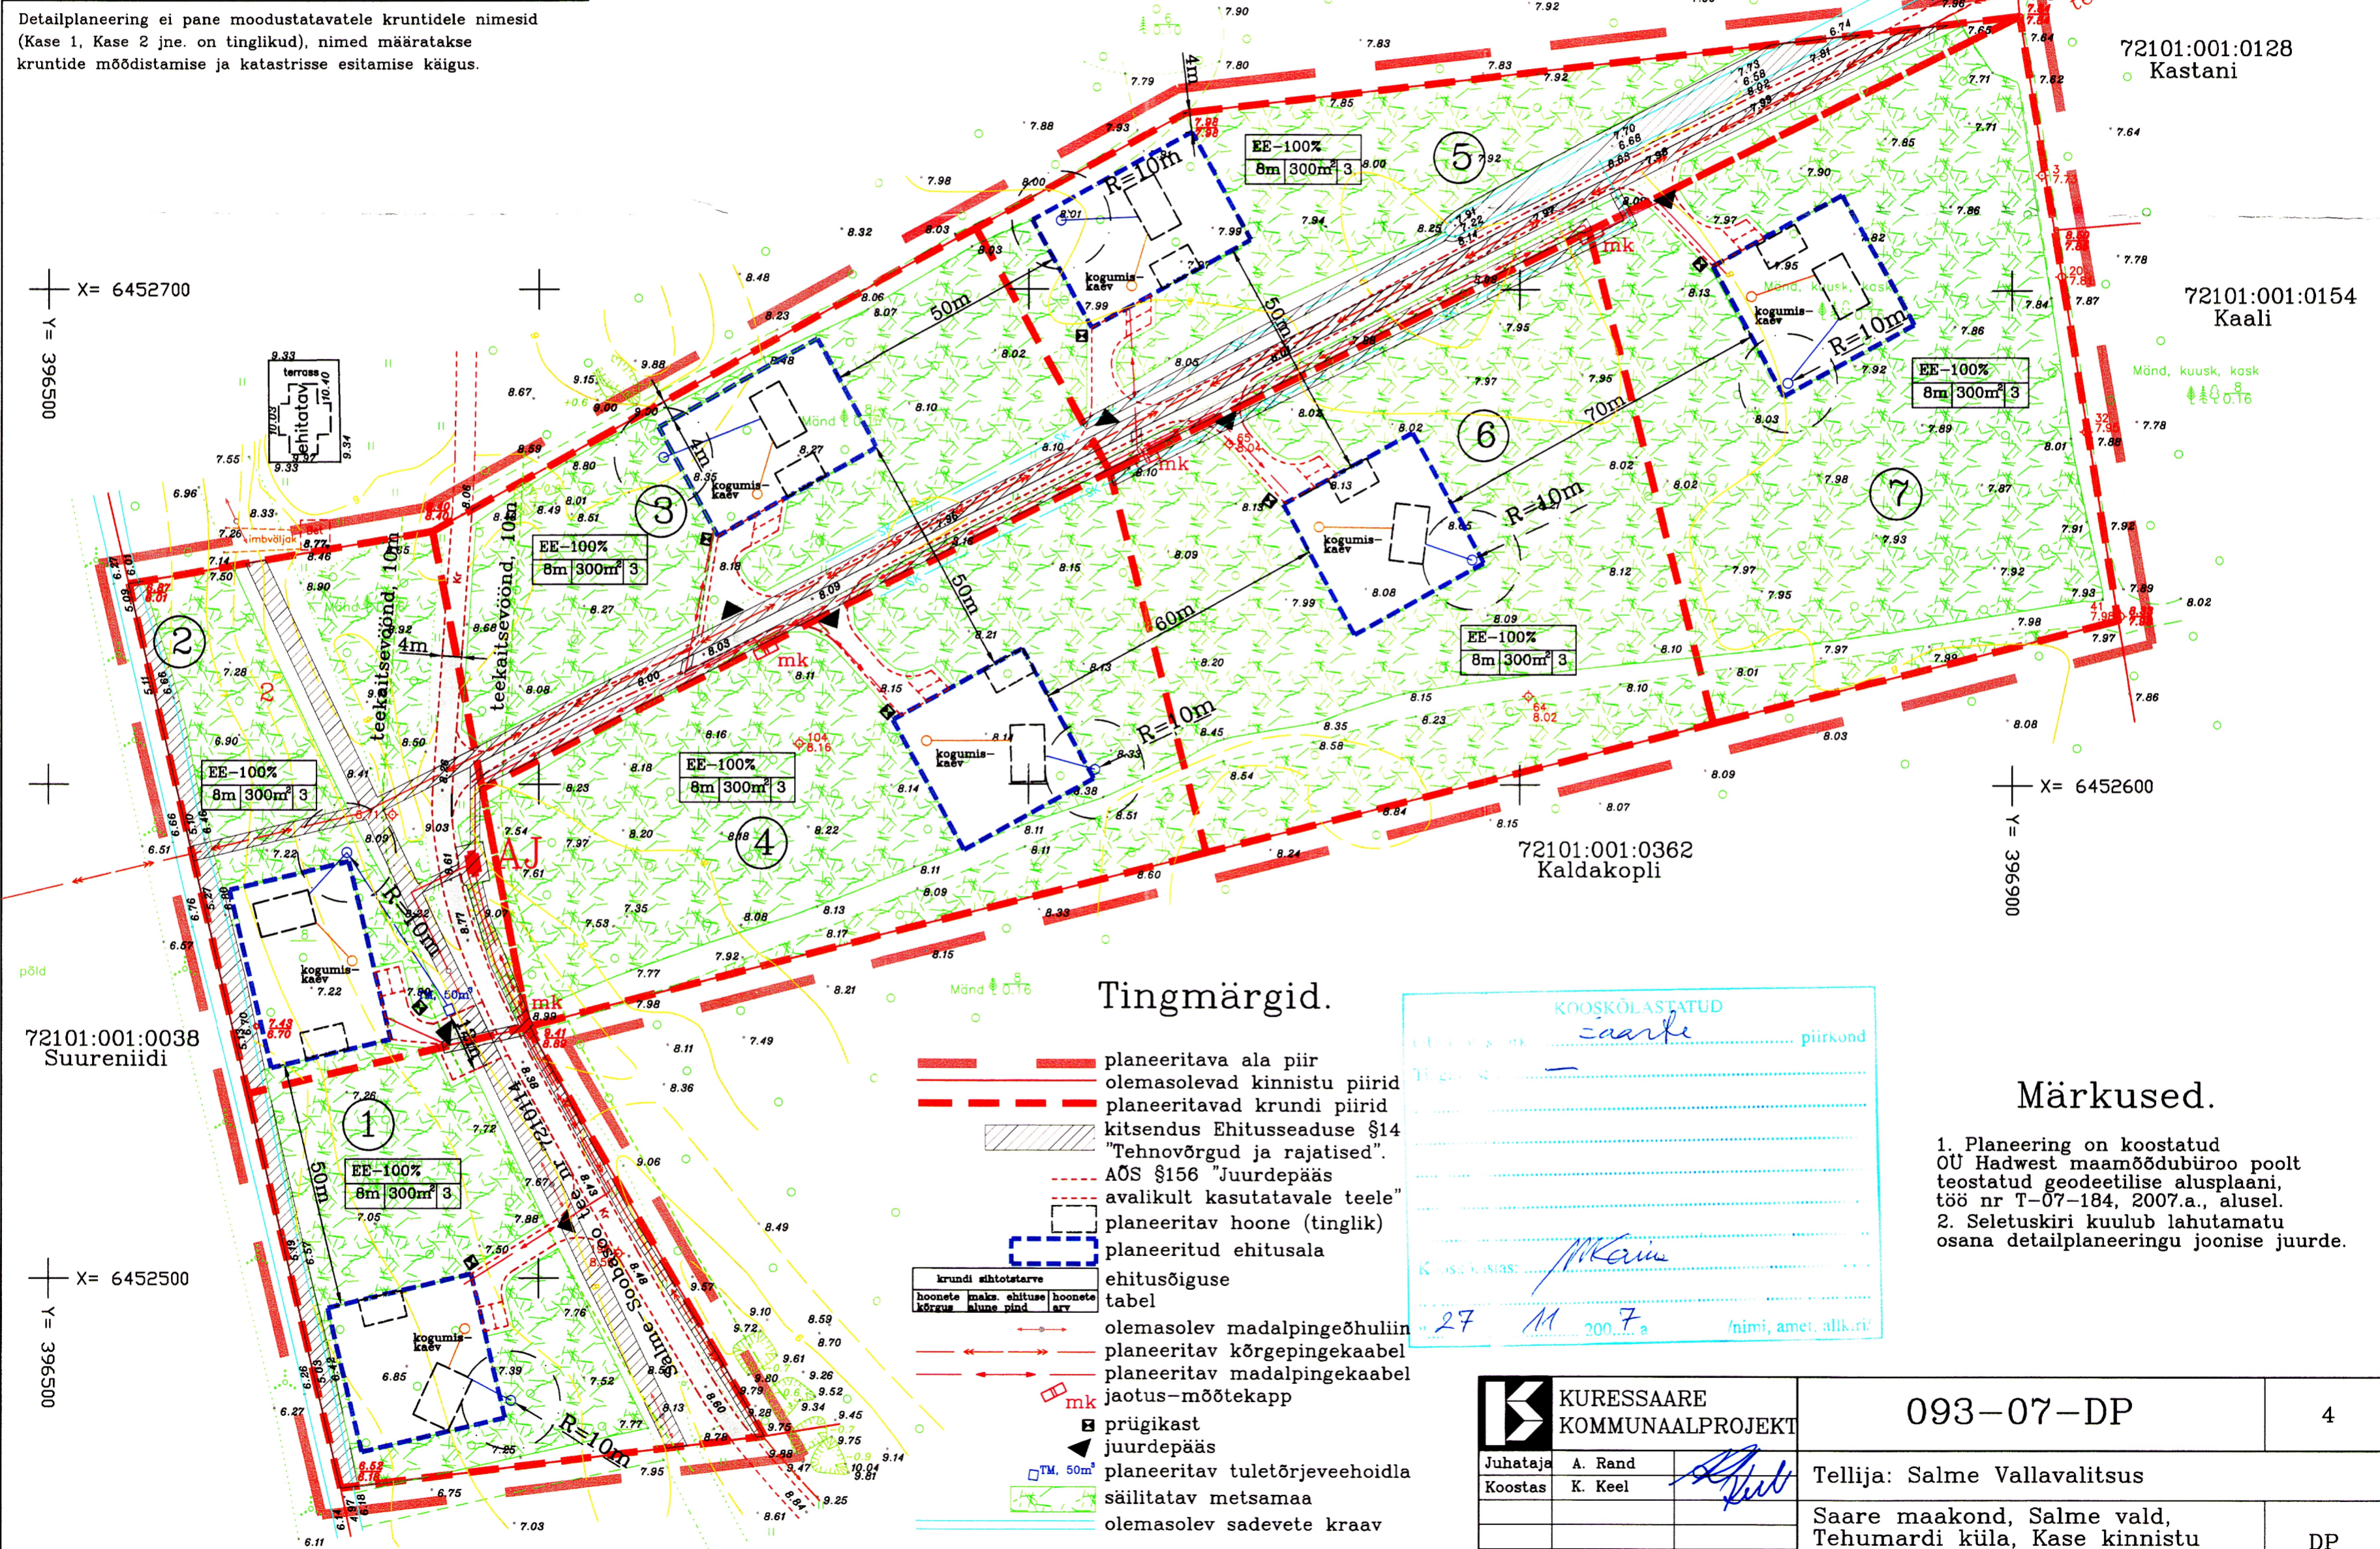

Tingmärgid.

- planeeritava ala piir
- olemasolevad kinnistu piirid
- planeeritavad krundi piirid
- kitsendus Ehitusseaduse §14 "Tehnõõrgud ja rajatised".
- AÕS §156 "Juurdepääs avalikult kasutatavale teele"
- planeeritav hoone (tinglik)
- planeeritud ehitusala
- ehitusõiguse tabel
- olemasolev madalpingeõhuliin
- planeeritav kõrgepingekaabel
- planeeritav madalpingekaabel
- jaotus-mõõdetekapp
- prügikast
- juurdepääs
- planeeritav tuletõrjevõhoidla
- säilitatav metsamaa
- olemasolev sadevete kraav

KOOSKÖLASTATUD

saarke piirkond

Märkused.

- Planeering on koostatud OÜ Hadwest maamõõdubüroo poolt teostatud geodeetilise alusplaani, töö nr T-07-184, 2007.a., alusel.
- Seletuskiri kuulub lahutamatu osana detailplaneeringu joonise juurde.

KURESSAARE  
KOMMUNAALPROJEKT

093-07-DP

4

Juhataja	A. Rand	
Koostas	K. Keel	
A	34521/1	28.11.07
I	4770	28.11.07

Tellija: Salme Vallavalitsus  
Saare maakond, Salme vald,  
Tehumardi küla, Kase kinnistu  
detailplaneering.

DP

Põhijoonis.

1:1000