KÜ	KATASTRITUNNUS	OMANIKUD	ALLKIRI KUUPÄEV
MUUMIORU	72101:002:0477	Evelyn Kibena, Rasmus Remmelg	17.01.2008

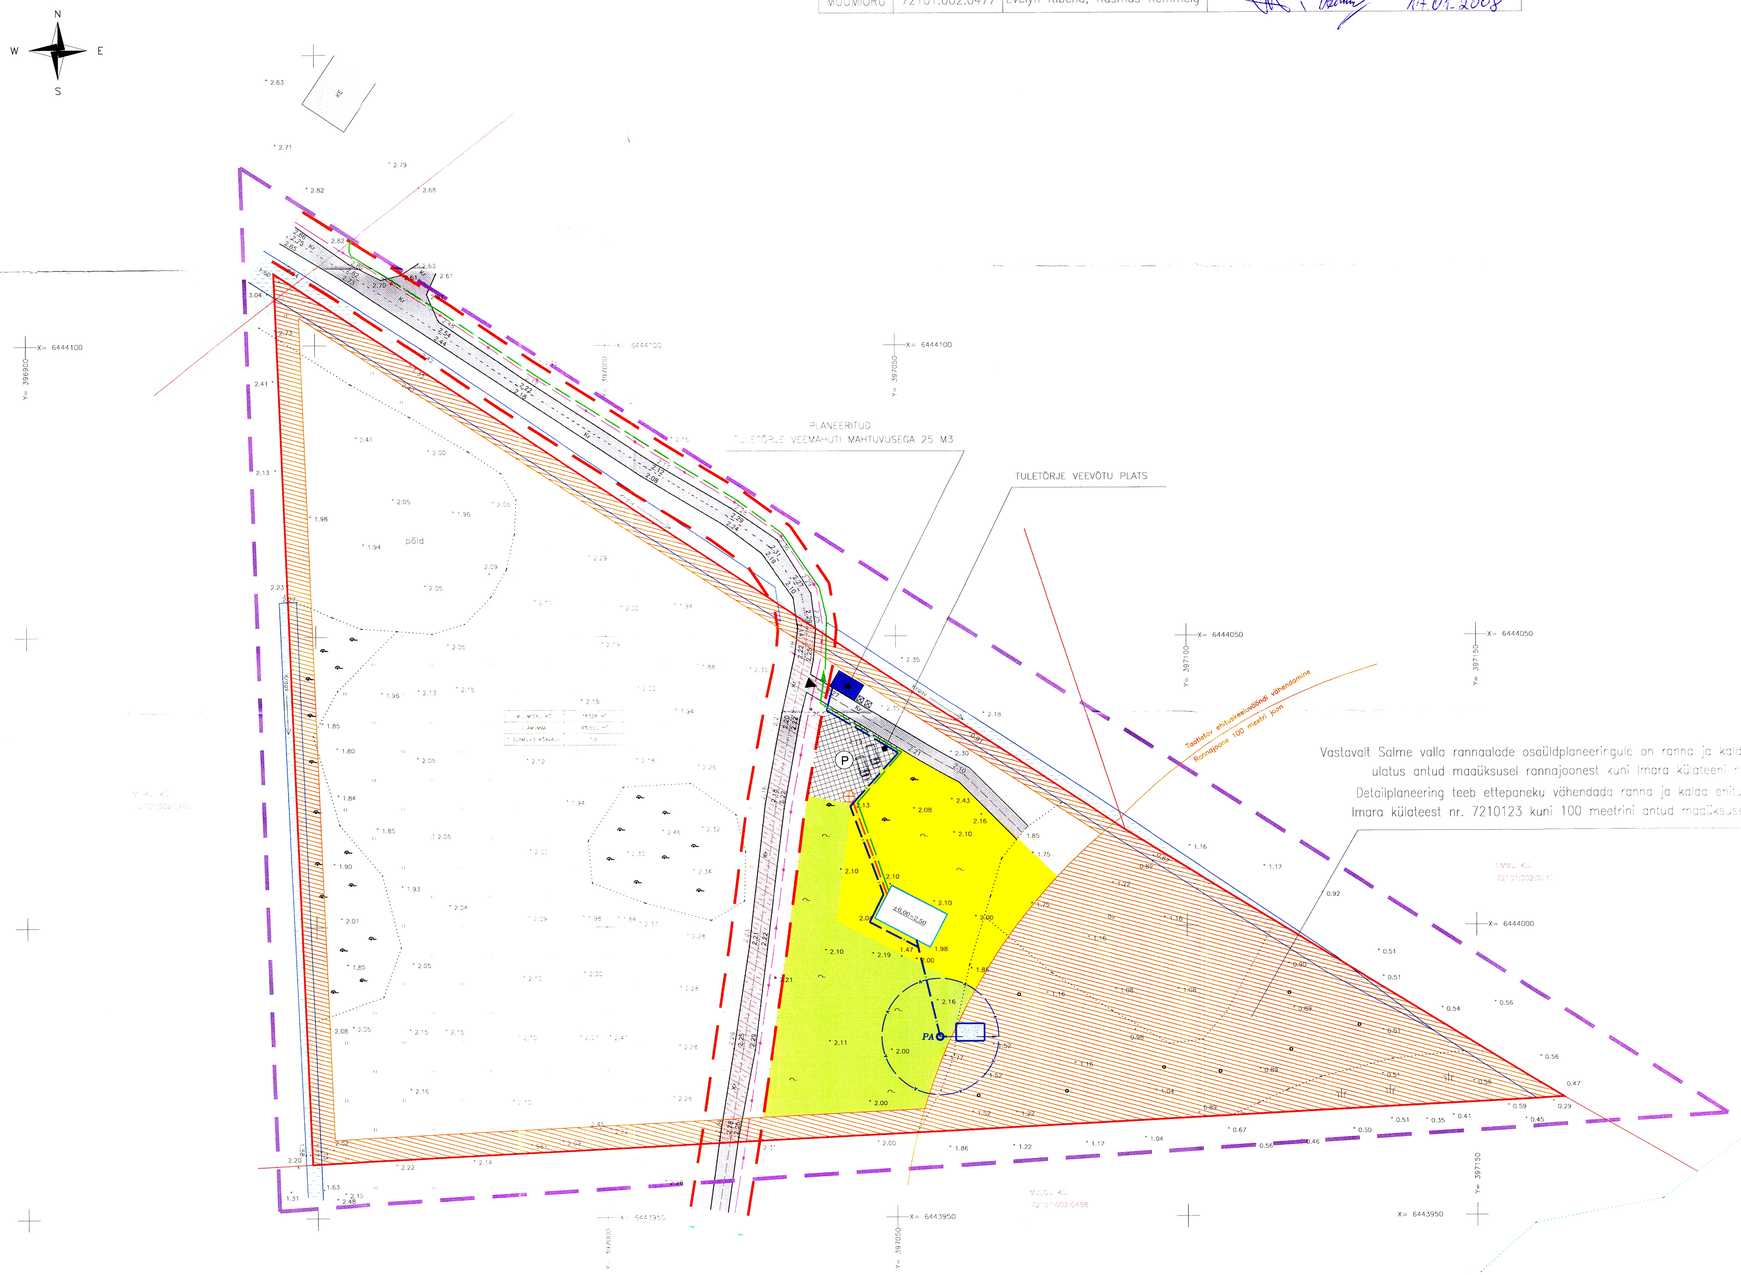

TÄHEMÄRGID

- Planeeritav ala
- Tee ehitusjoon
- Kinnistu piir
- Muru (õue ala)
- Hoonestusala
- Parkla pinnakattega
- Ehituspiirangutega ala
- Olemasolevad hooned
- Kitsendus (tehnovõrgud ja rajatised)
- Olemasolevad kruusateed
- Olemasolev kraavitus
- Kohustusliku servituudiala
- Krundile ligipääs vallateelt
- Planeeritav parkla kahele autole
- Planeeritav kogumiskaev
- PA Planeeritav olmevee puurkaev koos sanitaarkaitsetsooniga
- Ehitatav kaabel (notariaalne leping)
- Planeeritav kanalitrass
- Planeeritav veetrass
- Naaberkinnistute piirid
- Rangelõor
- Kõlvik, pik
- Side maakaable
- Keskpinge õhuliin
- Sademete kanalisatsioon
- Mets
- Hiirimägi
- Rõõsgaravik
- Raostik
- Rõõsaste rühm
- Isoaulik rahumaa
- Sildekaugi tunnuspost
- Mõõdistatud võrgupunkt
- ±0.00=2.50 Orient. ehitis (max 1,5 korrust) koos planeeritav rooneruliga

KÕRG. MUUTU	KÕRGUS ALA
VÕLVIST PÕHJANURGAST	ÜLEHTAISE ALA PIND
HOONETE MAX ARV	LUBATUD KORRUSELISUS

Märkused: 1. Koordinaadid L-ESTA97 süsteemis, kõrgused BK77 süsteemis

Saare Geoprojekt OÜ

TEGIJA	E.SEPP	
KUUPÄEV	12.11.2007	
MUUTMISKUUPÄEV		
TÖÖ NR.	1107-010	

TELLIJAD: Evelyn Kibena, Rasmus Remmelg

SAARE MAAKOND
SALME VALD
IMARA KÜLA
MUUMIORU KÜ
DETAILPLANEERING
PÕHIPLAAN

MÕÕT.	LEHT	LEHTI
1:500	1	1

Saare Geoprojekt OÜ
Kuressaare Raekoja pl. 19-31
TEL 45 21 998
GSM 55 511 182
Litsentsi numbrid:
EEP000507