


KRUNDI ADDRESS	MAAOMANIK	KRUNDI PINDALA	KRUNDI KASUTAMISE SIHTOTSTARVE	SIHTOTSTARBE OSAKAAL	KATASTRI TUNNUS	TAOTLETAV SIHTOTSTARVE
Kadastiku mü. Salme vald, Tehumardi küla	Kadri Tamm	11332 m ²	MAATULUNDUSMAA	100 %	72101:001:1166	ELAMUMAA, 001: E 100%

X= 6449550
Y= 397250

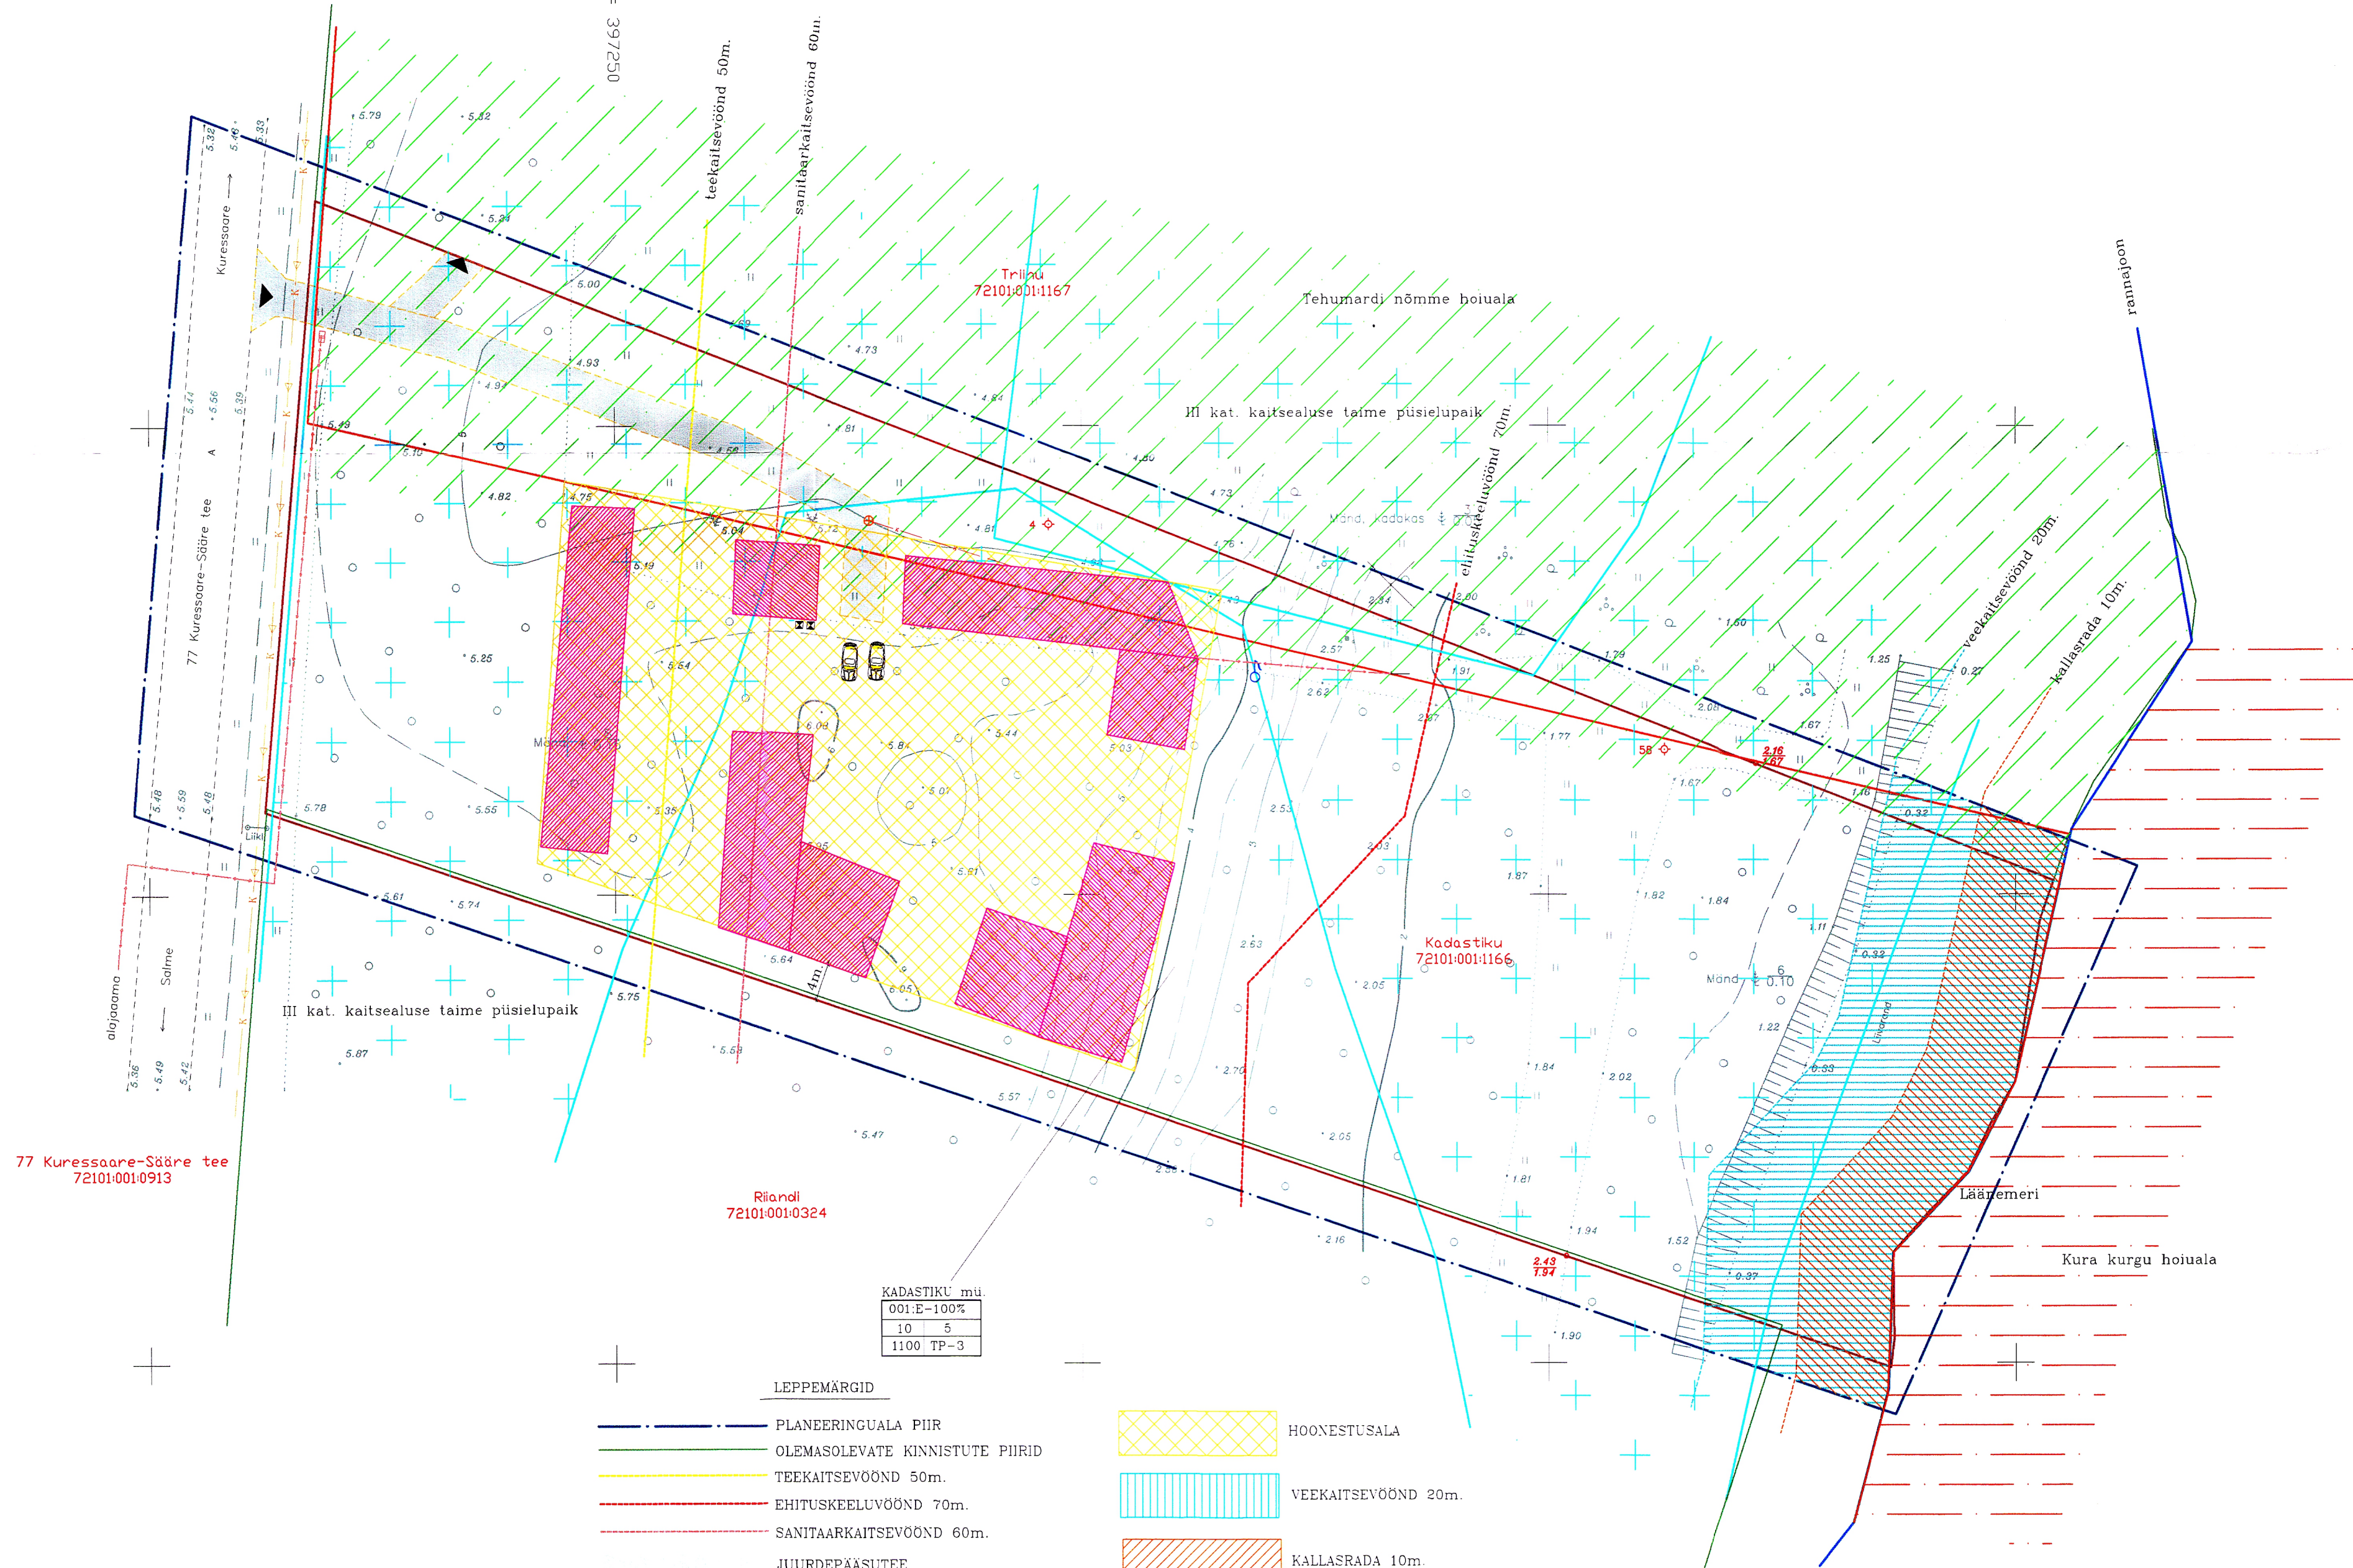

77 Kuressaare-Sääre tee
72101:001:0913

KADASTIKU mü.	
001:E-100%	
10	5
1100	TP-3

LEPPEMÄRGID

- PLANEERINGUALA PIIR
- OLEMASOLEVATE KINNISTUTE PIIRID
- TEEKAITSEVÖÖND 50m.
- EHTUSKEELUVÖÖND 70m.
- SANITAARKAITSEVÖÖND 60m.
- JUURDEPÄASUTEE
- SALVKAEV
- KANALISATSIOONI KOGUMISKAEV
- KUNI 10KW VÄIKETUULIK
- PRUGIKONTEINER
- TINGLIK HOONESTUS
- HOONESTUSALA
- VEEKAITSEVÖÖND 20m.
- KALLASRADA 10m.
- KURA KURGU HOIUALA
- TEHUMARDI NÕMME HOIUALA
- III KAT. KAITSEALUSE TAIME PÜSIELUPAIK

Hoonete kõrgus	001:E-100%	Sihtotstarve
Ehitusalune pind	10 5	hoonete arv
	1100 TP-3	tulepüsiivusklass

A.M.T. INVEST OÜ			TÖÖ NR. DP-1103 2011		
Tolli 7, Kuressaare linn 93813 Tel.: 45 33738 5100729			JOONIS: PÕHIJONIS		
MTR nr. EEP 000672					
AMET	NIMI	ALLKIRJ	SALME VALD TEHUMARDI KÜLA	LEHT	LEHTI
JOONESTAS	AVO TASA		KADASTIKU MAAÜKSUSE	1	1
Kuup.	30.03.2011		DETAILPLANEERING		MÕÖT 1:500