

MÄRKUSED


Detailplaneeringu seletuskiri kuulub lahutamatu lisana
joonise juurde

Planeeritud hoonete asukohad ligikaudsed ja täpsustatakse
vastavalt ehitusprojektidele

Vallavalitsus võib planeeringujärgset ruumilahendust ja
projekteerimisühendust täpsustada projekteerimistingimustega.

TINGMÄRGID

- planeeritava elumuala piir
- planeeritava kinnistu piir
- planeeritud kruntide piirid
- naaberkinnistu piir
- ▲ planeeritud hoonete orienteeruvad asukohad
- planeeritud hoonestusalad

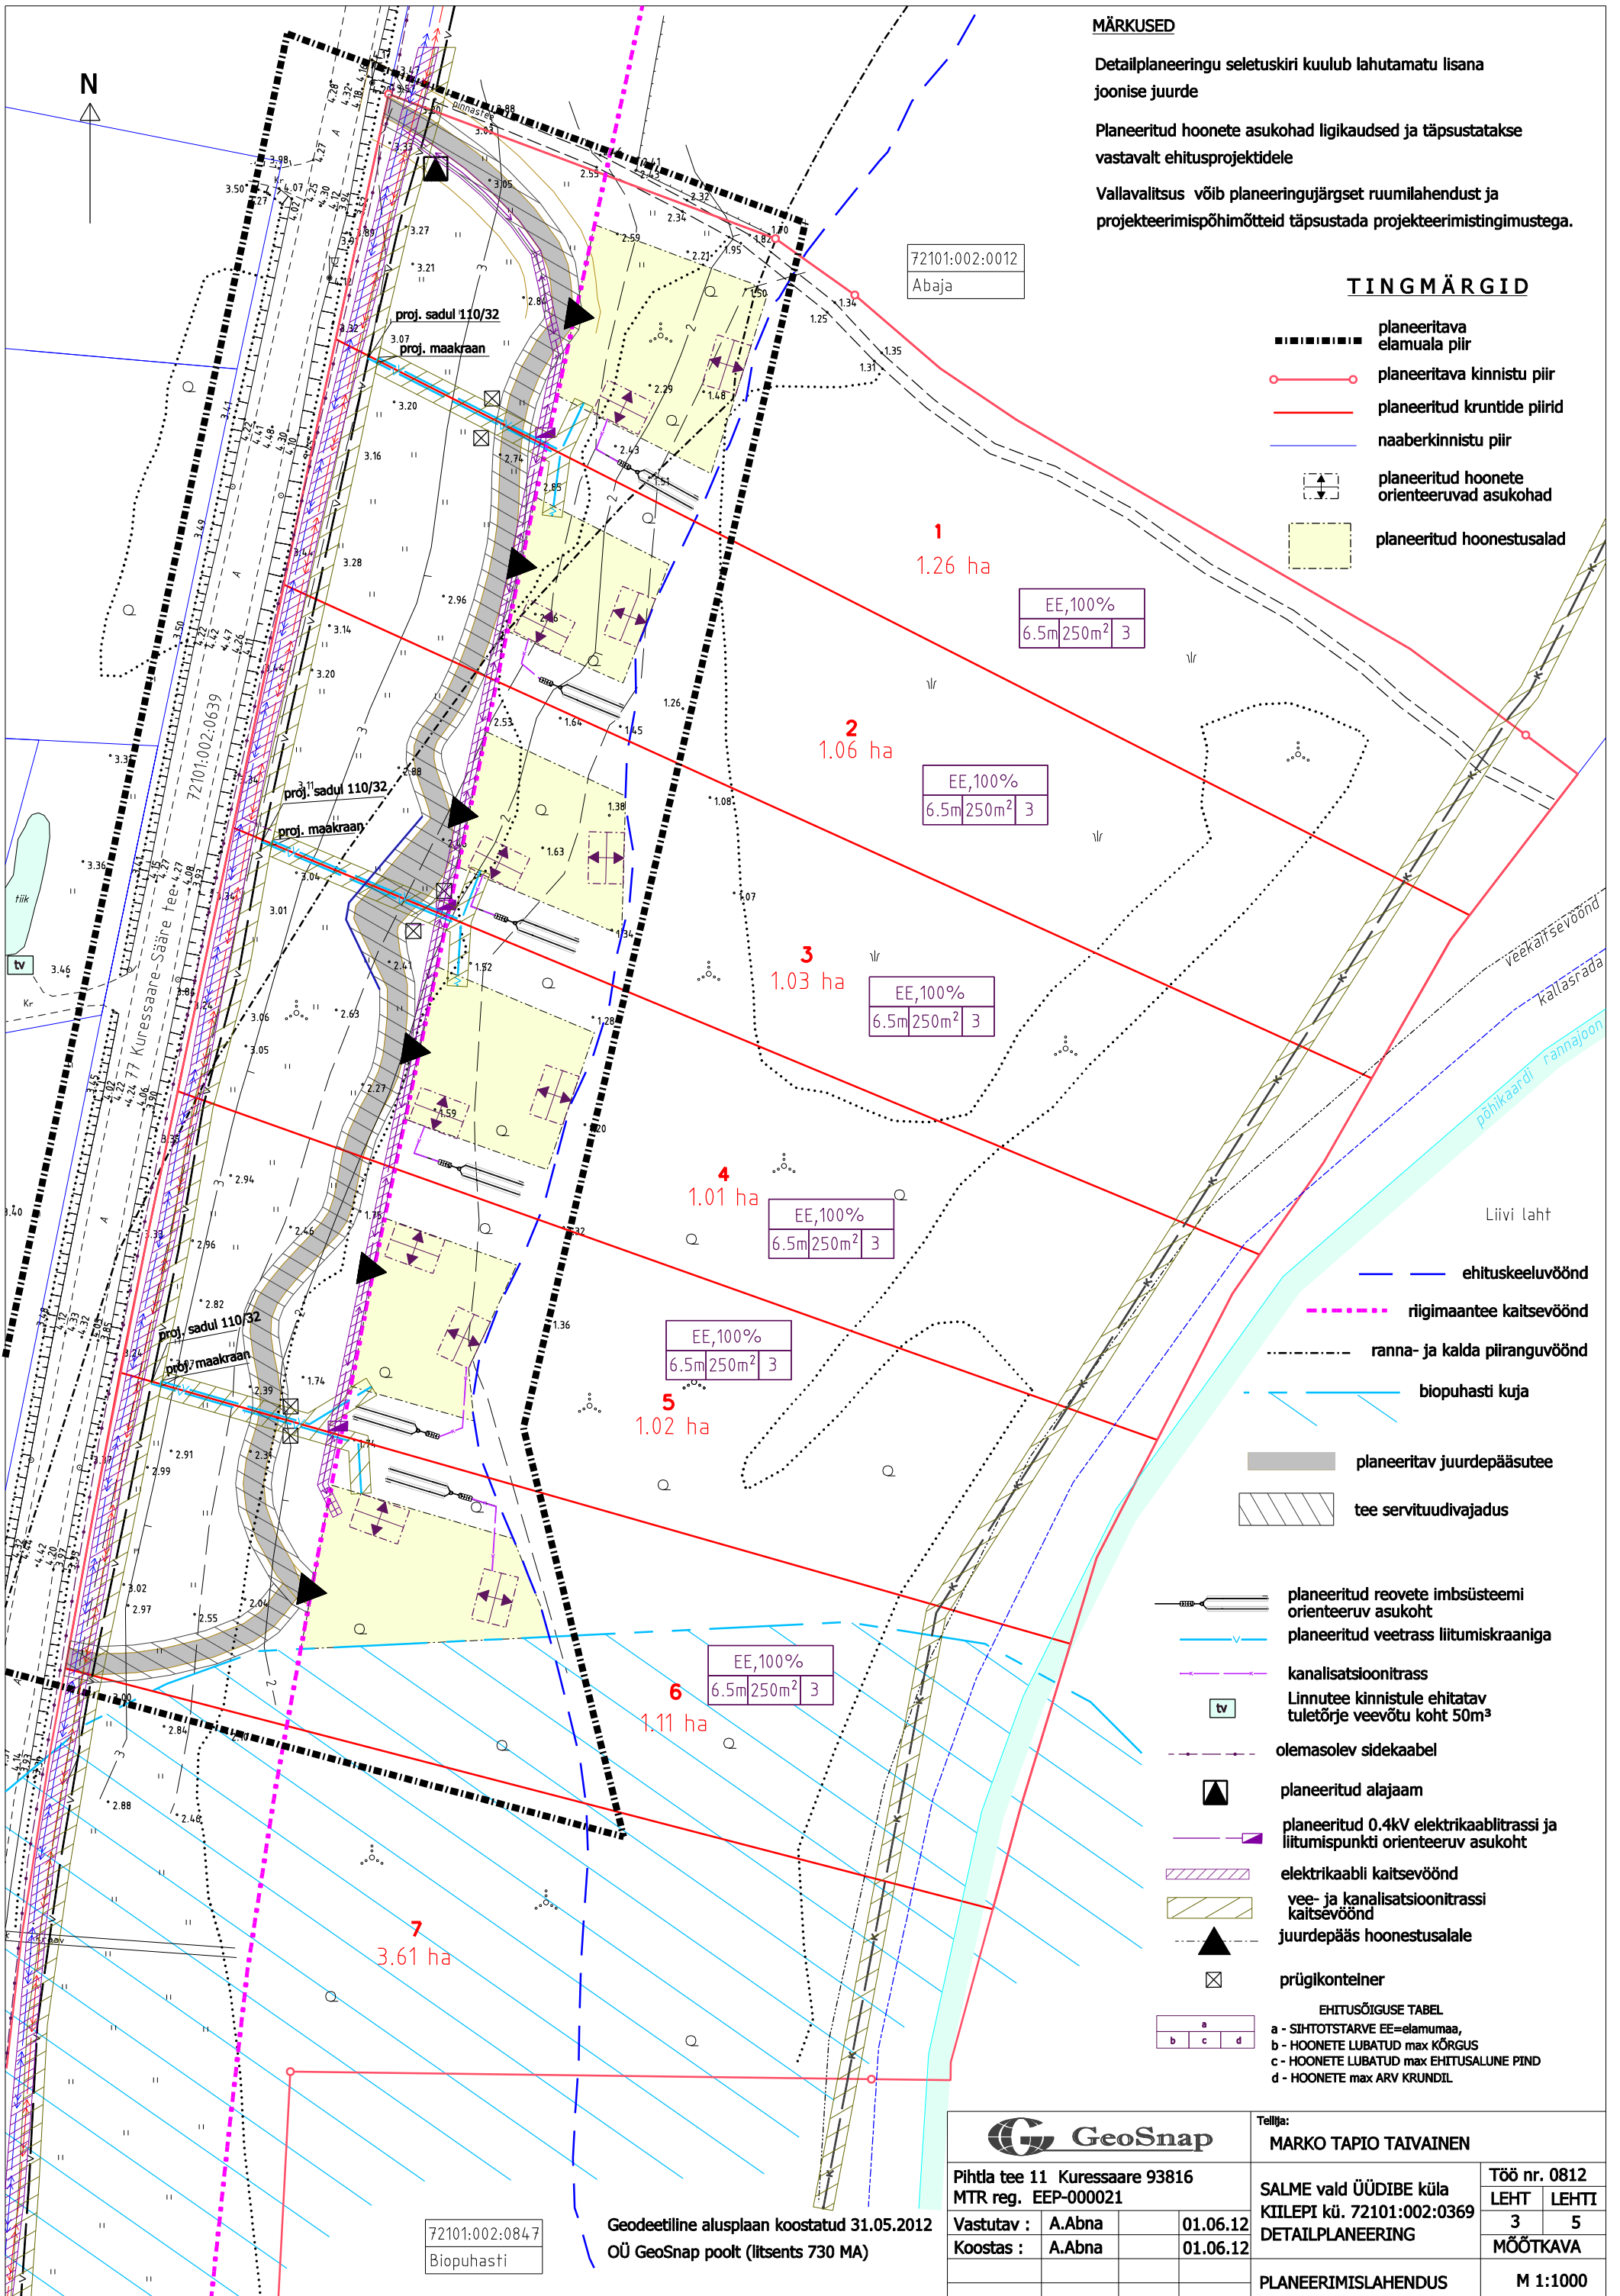

72101:002:0012
Abaja

EE,100%
6.5m|250m² 3

EE,100%
6.5m|250m² 3

EE,100%
6.5m|250m² 3

EE,100%
6.5m|250m² 3

EE,100%
6.5m|250m² 3

- ehituskeeluvöönd
- riigimaantee kaitsevöönd
- ranna- ja kalda piiranguvöönd
- biopuhasti kuja

- planeeritav juurdepääsutee
- ▨ tee servituudivajadus

- planeeritud reovete imbsüsteemi orienteeruv asukoht
- planeeritud veetrass liitumiskraaniga
- kanalisatsioonitrass
- tv Linnutee kinnistule ehitatav tuletõrje veevõtu koht 50m³
- olemasolev sidekaabel
- ▲ planeeritud alajaam
- planeeritud 0.4kV elektrikaablitrassi ja liitumispunkti orienteeruv asukoht
- ▨ elektrikaabli kaitsevöönd
- ▨ vee- ja kanalisatsioonitrassi kaitsevöönd
- ▲ juurdepääs hoonestusalale
- prügilakonteiner

EHITUSÕIGUSE TABEL

a	b	c	d
a - SIHTOTSTARVE EE=elamumaa,	b - HOONETE LUBATUD max KÕRGUS	c - HOONETE LUBATUD max EHITUSALUNE PIND	d - HOONETE max ARV KRUNDIL

72101:002:0847
Biopuhasti

Geodeetiline alusplaan koostatud 31.05.2012
OÜ GeoSnap poolt (litsents 730 MA)

		Tellijä:	
		MARKO TAPIO TAIVAINEN	
Pihlta tee 11 Kuressaare 93816 MTR reg. EEP-000021		Töö nr. 0812	
Vastutav : A.Abna		SALME vald ÜÜDIBE küla	
Koostas : A.Abna		KIILEPI kü. 72101:002:0369	
01.06.12		DETAILPLANEERING	
01.06.12		MÖÖTKAVA	
PLANEERIMISLAHENDUS		M 1:1000	