


MÜ "SIPELGA" DETAILPLANEERING

1:500

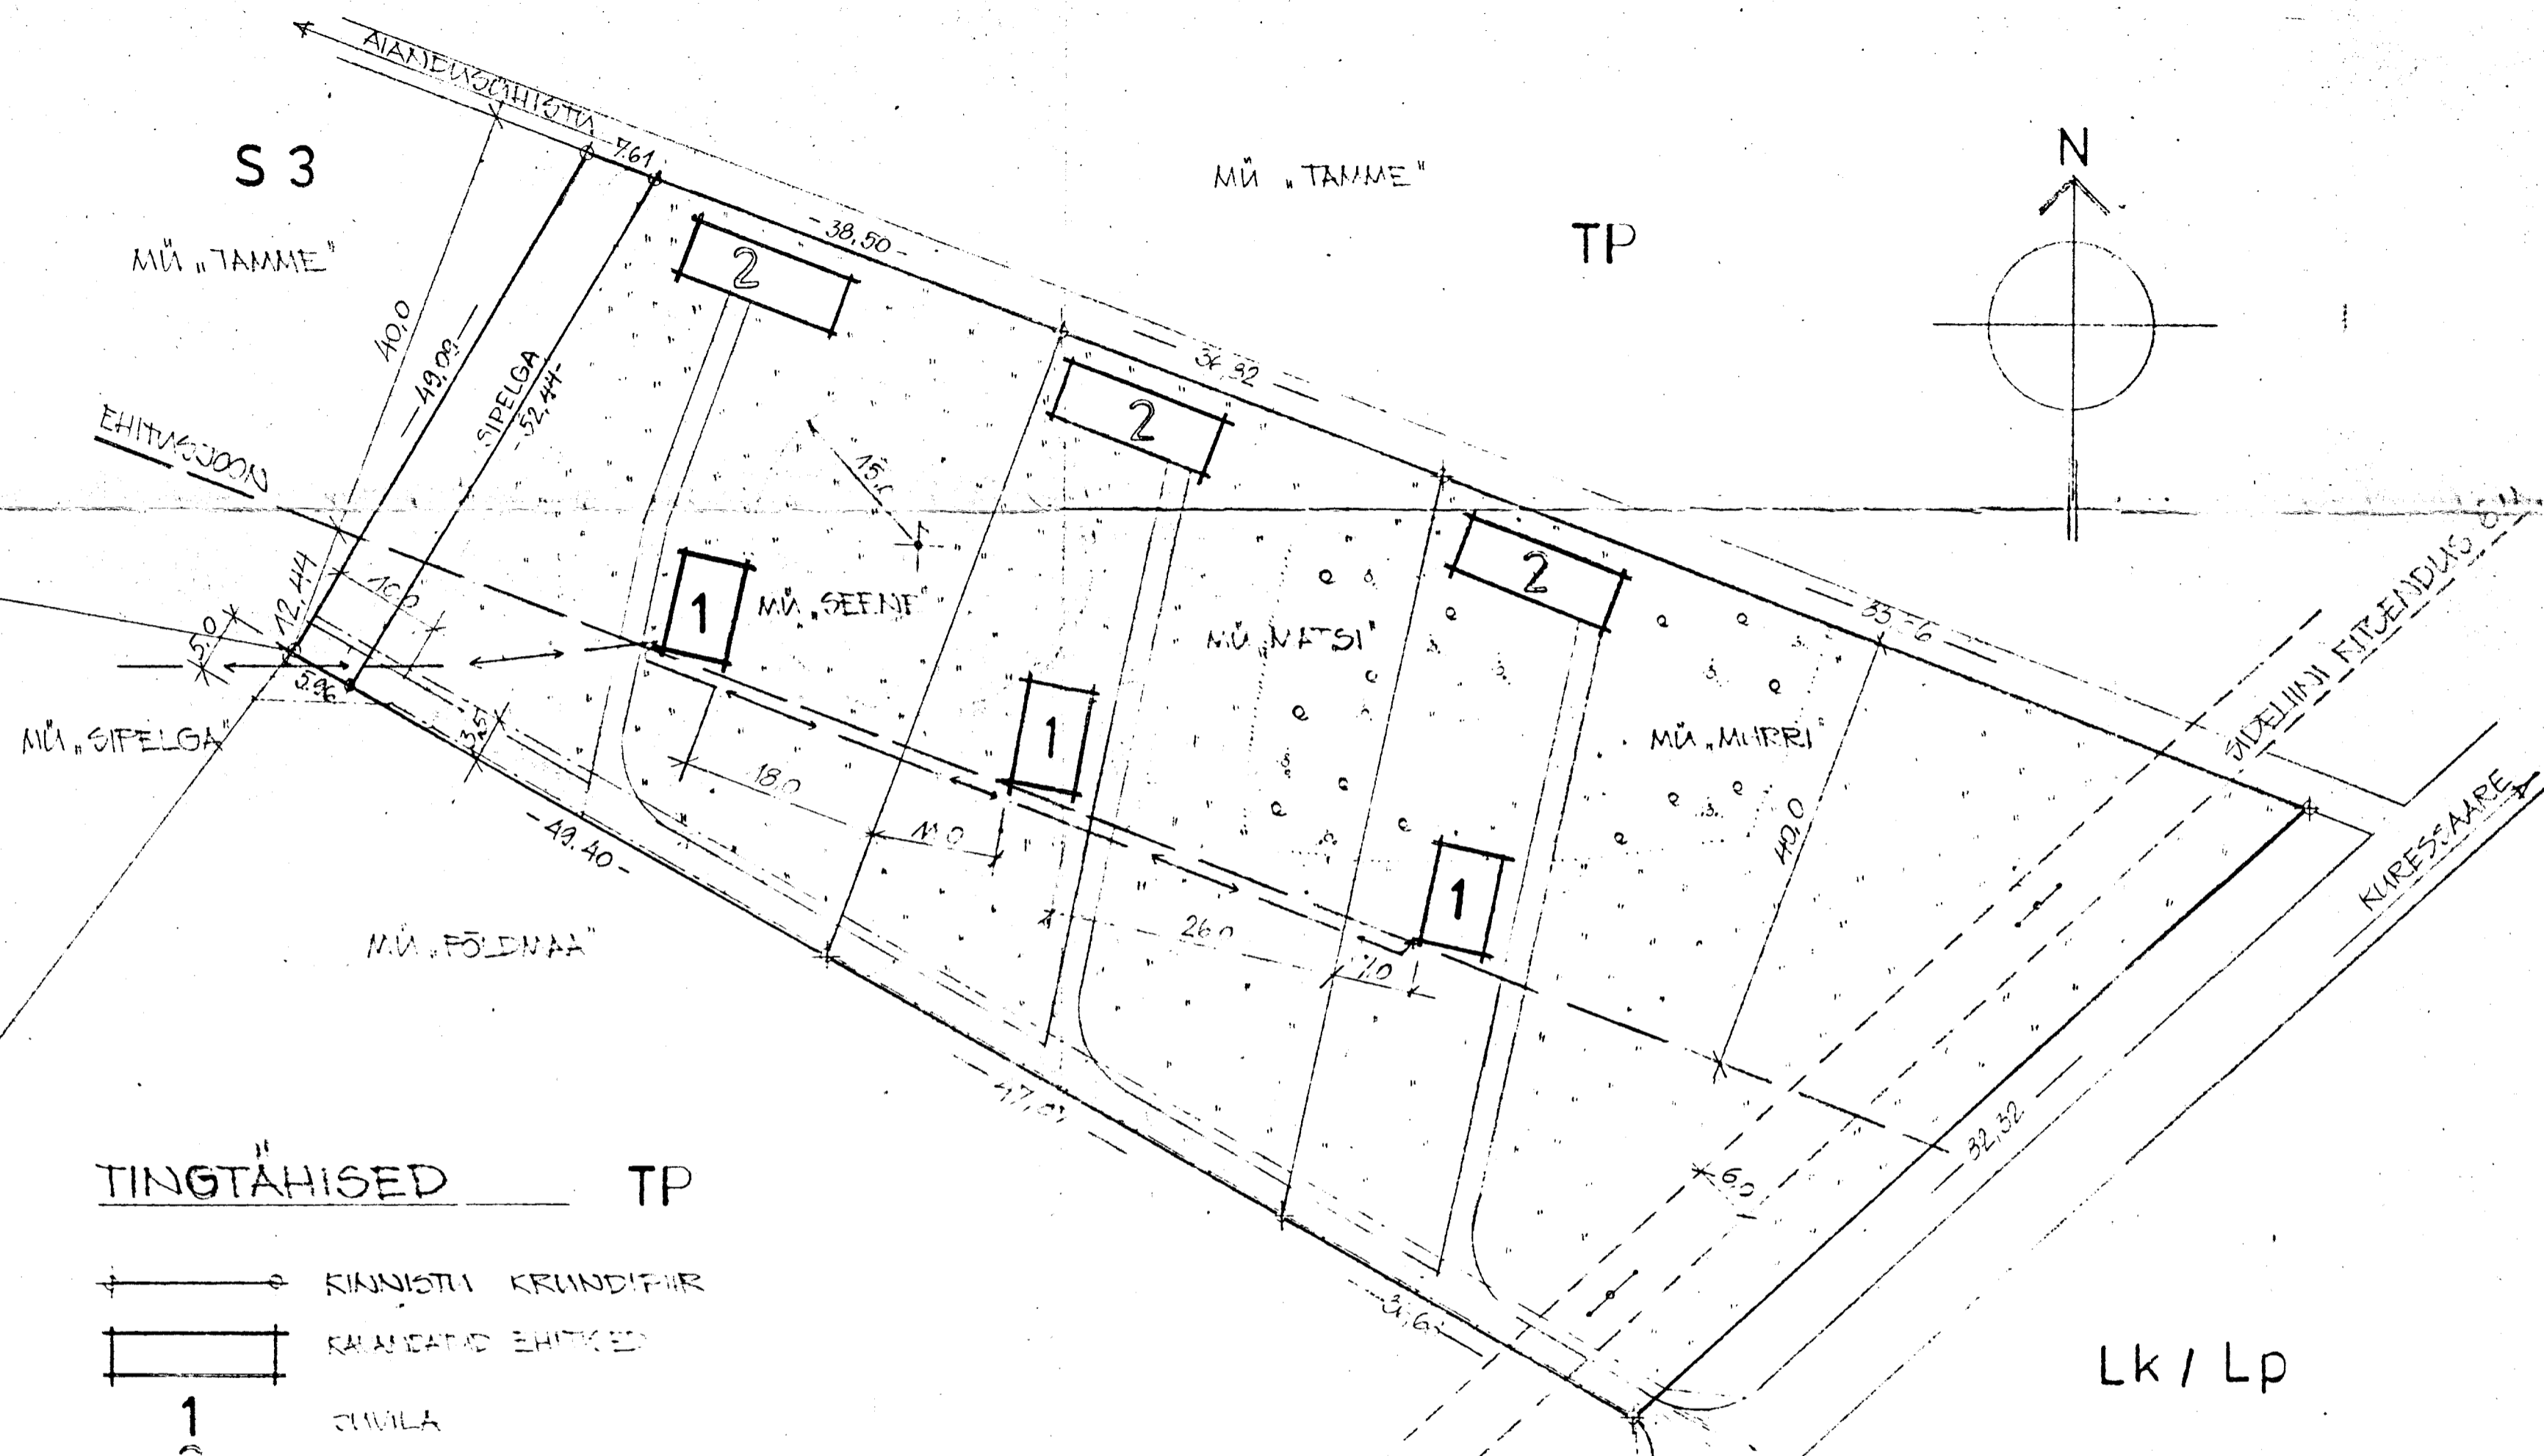

TINGTÄHISED TP

- KINNISTU KRUNDIPiIR
- KAVANDATUD EHTIKED
- 1 OLMULA
- 2 MAJANDUSHOONE
- KAVANDATUD KRUNDIPIIR
- EHTUSJONID
- KIBENDUSE K-PiIR
- SERVITUUDI VASTU KRUNDI OSA
- RAJATAVAL SUURESÕNDI TEED
- OLEMASOLEVA HALEKEMISE PIAUD JA POOSIAD

S3
TP
LK/LP

OLEMASOLEVA AIANDUSÕHISTA MAALALA
TALLINNAHARJES MAALALA
LÕUNAGIITREALANE JA
LÕUNAGIITREALANE MAALALA

Lk / Lp

- MÄRKUSED:**
- MÜ "SIPELGA" DETAILPLANEERING ON ROOSTATUD
TARVE-MÄÄRTAJA DETAILPLANEERINGU JA MAAÜRSUSE
PLAANIDE ALUSEL
 - MÜ "SIPELGA" PINDALA 1,40 HA 1,40 HA
OL. O. EHTISED 185 M² 185 M²
KAVANDATUD EHTISED 390 M²
TÄISEHITUSE % 4.1

AI	NIPE ALP/PIIR	MULDATUS	NR
	SURESAARE KOMMUNAAL- PROJEKT	09-99-DP	2
TEHT. AITAJ	MATT LEMBER		
PROJEKTANTS	SAARE MAAFOND SAHUEVALD TARVE FOLA		
MÜ "SIPELGA" DETAILPLANEERING		DP	
A 34003/3	26.05.99	PLAAN 1:500	1:500
I 537457	26.05.99		