


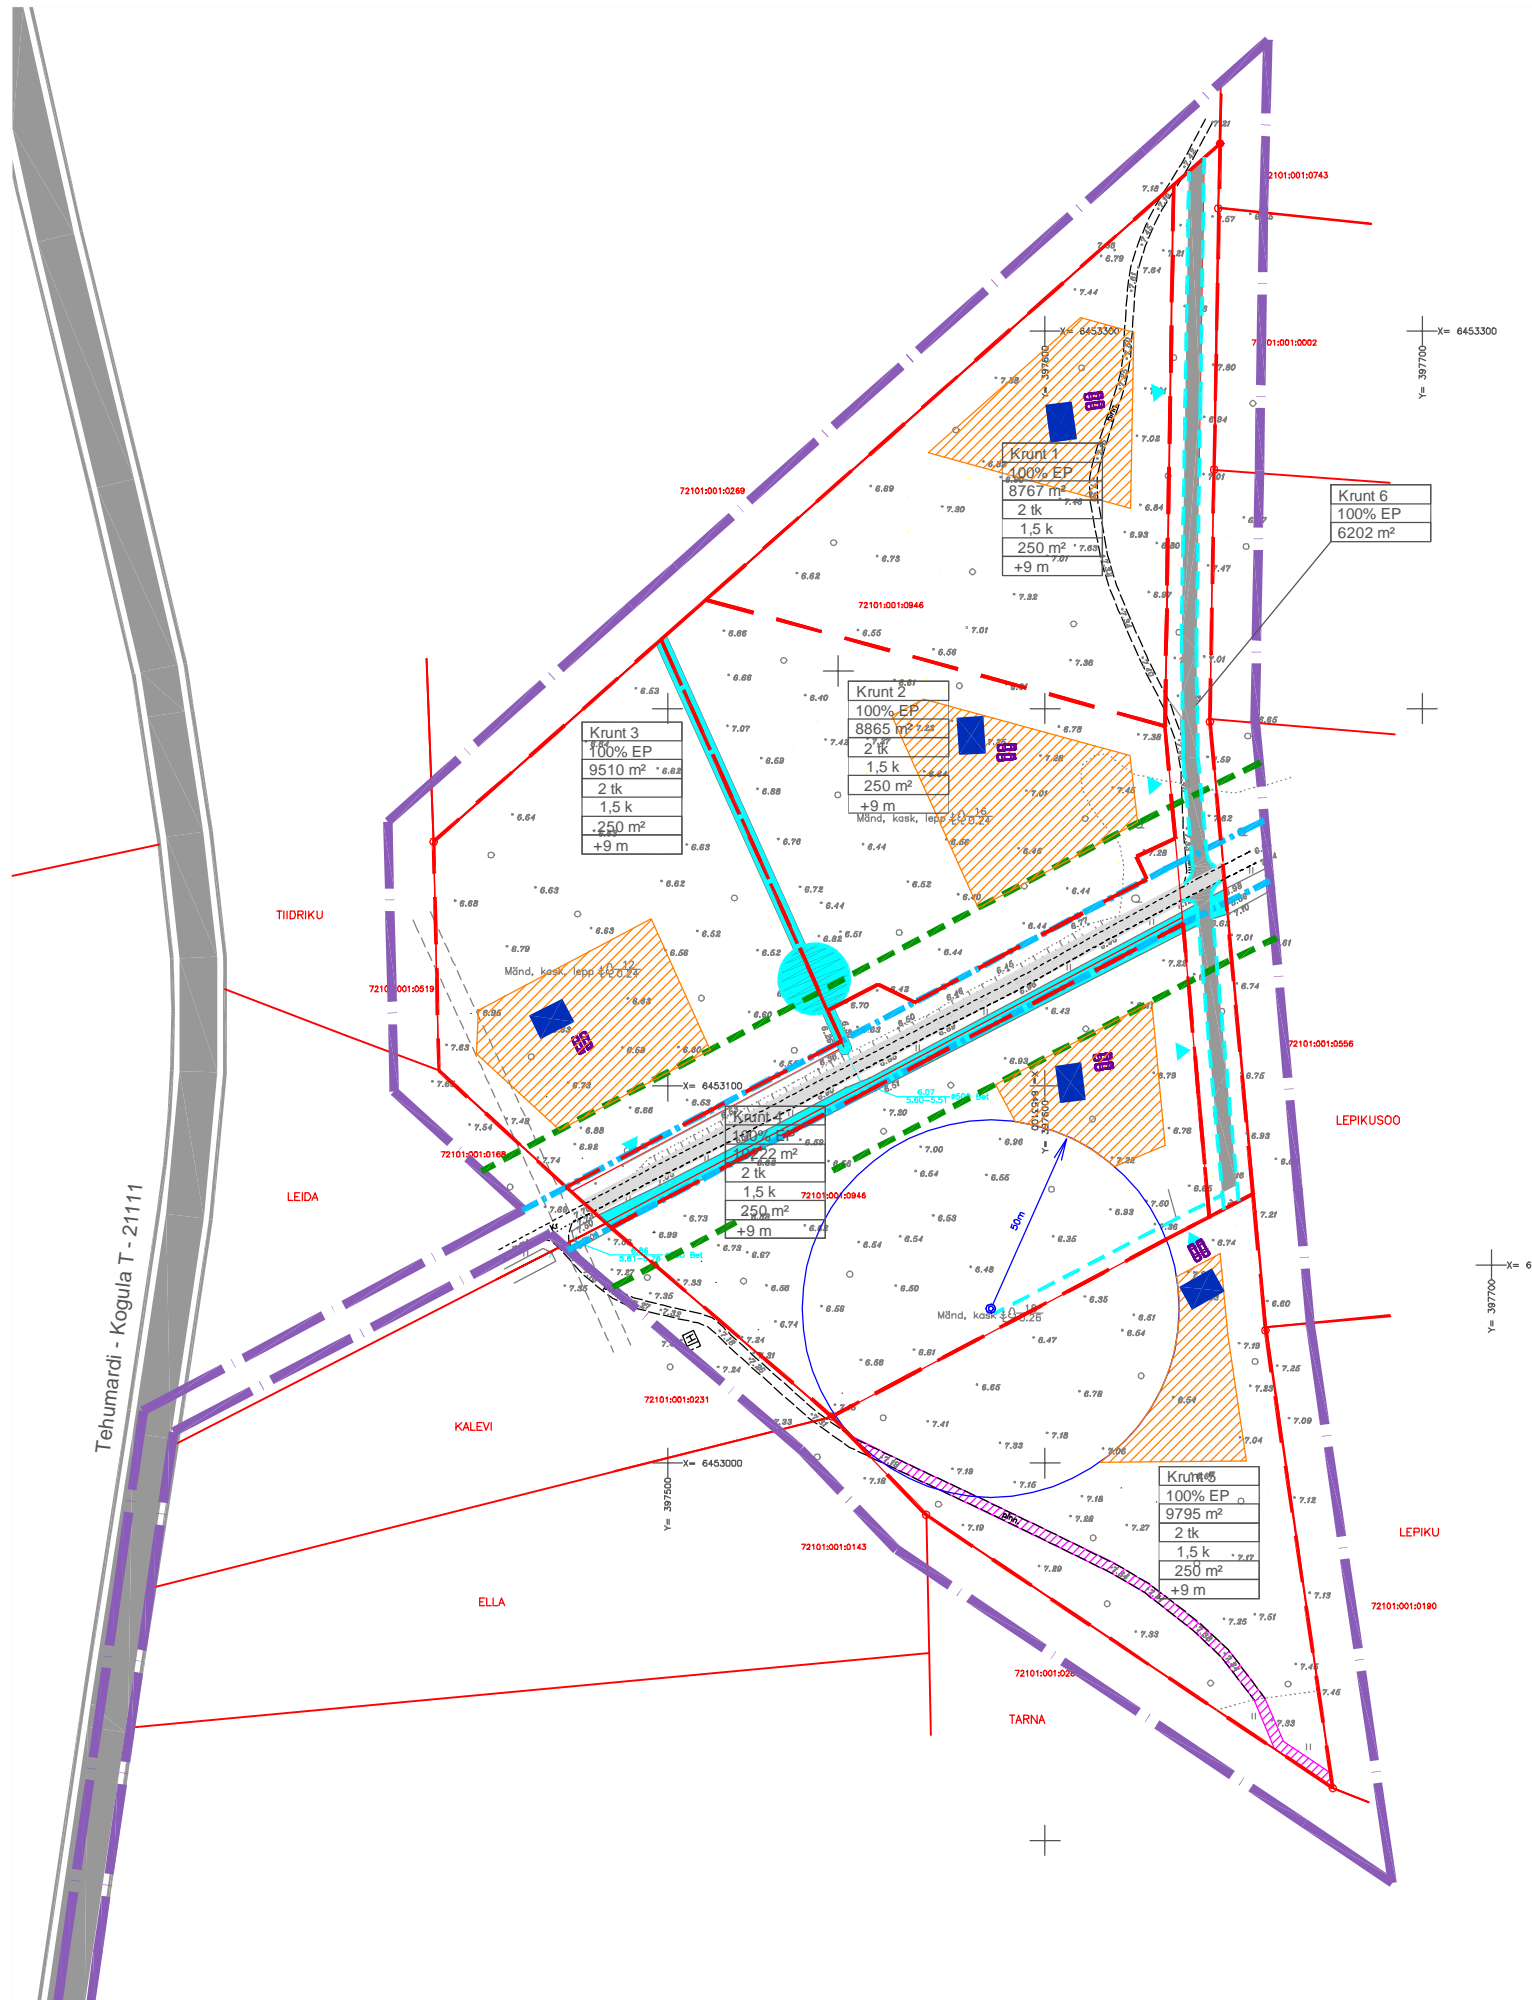






















PÕHIJONIS



TINGMÄRGID:

-  PLANEERITAVA ALA PIIR
-  OL. OLEV KINNISTUPIIR
-  TEEKAITSEVÕÖND 20 m
-  TEEMAA PIIR
-  OL. OLEV JUURDEPÄÄSUTEE
-  OL. OLEV KRAAV
-  PLANEERITAV KRUNDI PIIR
-  PLANEERITAV TULETÕRJE VEEVÕTU TIIK
-  PLANEERITAV ELUHOONE SOOVITUSLIK ASUKOHT
-  PLANEERITAV HOONESTUSALA
-  PLANEERITAV JUURDEPÄÄS KRUNDILE
-  PLANEERITAV PUURKAEVU SOOVITUSLIK ASUKOHT
-  PLANEERITAV TEE
- | |
|---------------------|
| Krunt 1 |
| 100% EP |
| 8767 m ² |
| 3 tk |
| 1,5 k |
| 250 m ² |
| +9 m |

 -  KRUNDI NIMI
 -  KRUNDI SIHTOTSTARVE
 -  KRUNDI SUURUS
 -  MAX HOONETE ARV
 -  SUURIM LUBATUD KORRUSELISUS
 -  SUURIM LUBATUD EHTISALUNE PIND
 -  HOONETE MAX KÕRGUS MEEETRITES
-  JUURDEPÄÄS JOOGIVEE PUMPLALE
-  TRUUP
-  PLANEERITAV TEE SERVITUUDI VAJADUS

MÄRKUS: JOONISTE VÄLJATRÜKID ON VALGUS- JA NIISKUSTUNDLIKUD
 JOONISTE JUURDE KUULUB LAHUTAMATU OSANA SELETUSKIRI

0108-04		SALME VALLAVALITSUS			
JUHATAJA	I. HIMMIST	SALME VALD JÄRVE KÜLA NÕMMEPÖLLU MAAÜKSUSE DETAILPLANEERING	STAAD.	LEHT	LEHTI
KOOSTAS	D. TATTER		PLAN	3	6
KUUPÄEV	08.04.2008		OÜ KLOTOID KÜRESSAARE PIKK 23 TEL. 45 33 723 GSM. 50 84 489 REG. NR. 10207096		
M 1:2000		PÕHIJONIS			