


X=28100  
Y=7700

# HOONESTUSPLAAN

M 1:500

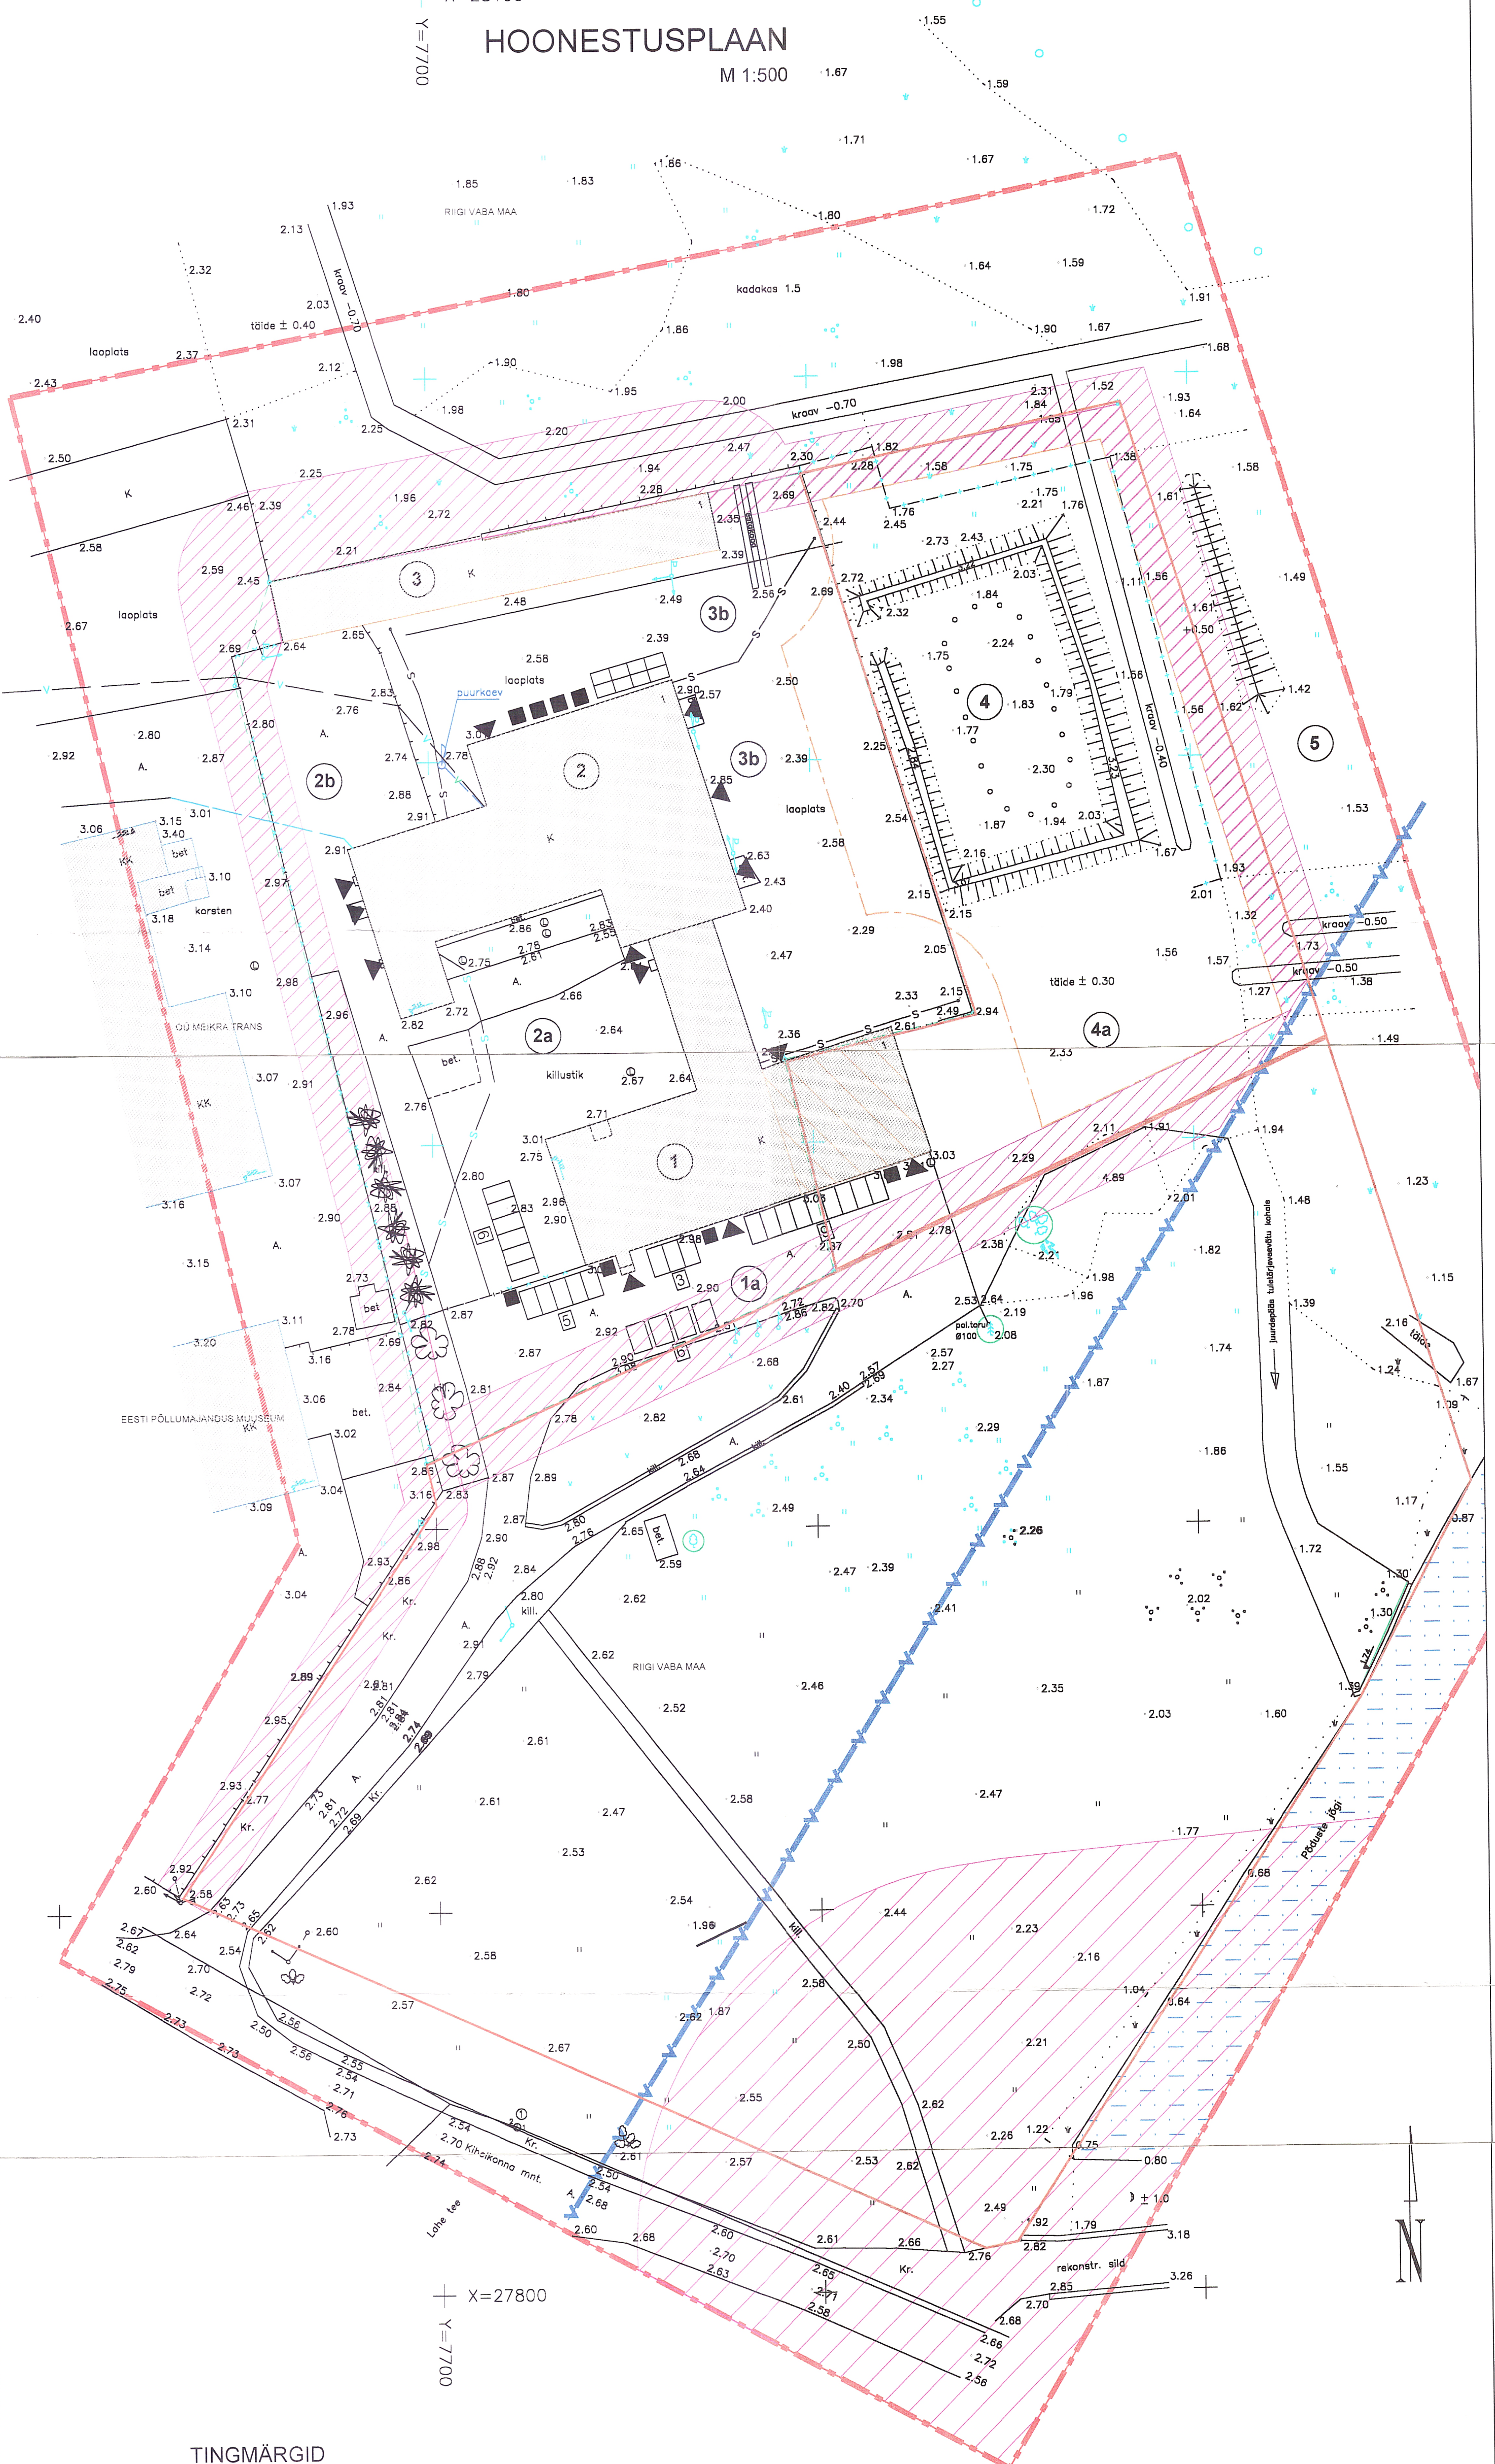

X=27800  
Y=7700

## TINGMÄRGID

- OLEMASOLEVA KINNISTU PIIR
- PLANEERITAVAD KRUNDI PIIRID
- PERSPEKTIIVNE EHITUSALA
- PÕDUSTE JÕE
- EHITUSKEELUVÕÕNDI PIIR
- KITSENDUSTEGA ALA
- SUURESILLA KAITSETSOON
- EHITATAV JUURDEEHITUS
- OLEMASOLEV HOONE
- HOONE MAX KORRUSELISUS
- SÄILITATAVAD PUUD
- PROJEKTEERITUD PUUD
- KUUSD, PÄRNAD
- PROJEKTEERITUD MÄGIMÄND
- PRÜGIKASTID
- SORTEERITUD JÄÄTMED
- PARKIMISKOHAD

## EKSPLIKATSIOON

- 1 AUTOTEENINDUS
- 1a AUTOTEENINDUSE MAA-ALA
- 2 AKENDE USTE TOOTMINE
- 2a TOOTMISHOONE MAA-ALA
- 2b TOOTMISHOONE PARKIMISPLATS
- 3 LAOHOONE
- 3a LAOPLATS
- 3b LAOPLATS LIIKLUSMAA
- 4 PERSPEKTIIVNE EHITUSALA
- 4a EHITUSALA TEENINDUS MAA-ALA
- 5 EHITUSKEELUALA

Objekt: KIHILKONNA MNT.8A Kihelkonna mnt.8a Kuressaare	Joonis <b>HOONESTUSPLAAN</b>	Mõõt 1: 500	Stadium DETAILPLANEERING	Too nr. 8/2000
<b>Osel Plan</b> LITSENT'S EE-8170 Tomi 7-3 Kuressaare Tel. 051 62088, fax 56458	Projekteerija Vastutav arhitekt Vastutav insener Tellija	Ljudmilla Paasma Terje Truunmaa Raivo Kaseorg AS TESMAN		Kuupäev september 2000
				<b>GE- 3</b>