


X=28100
Y=7700

KRUNTIMISE PLAAN

M 1:500

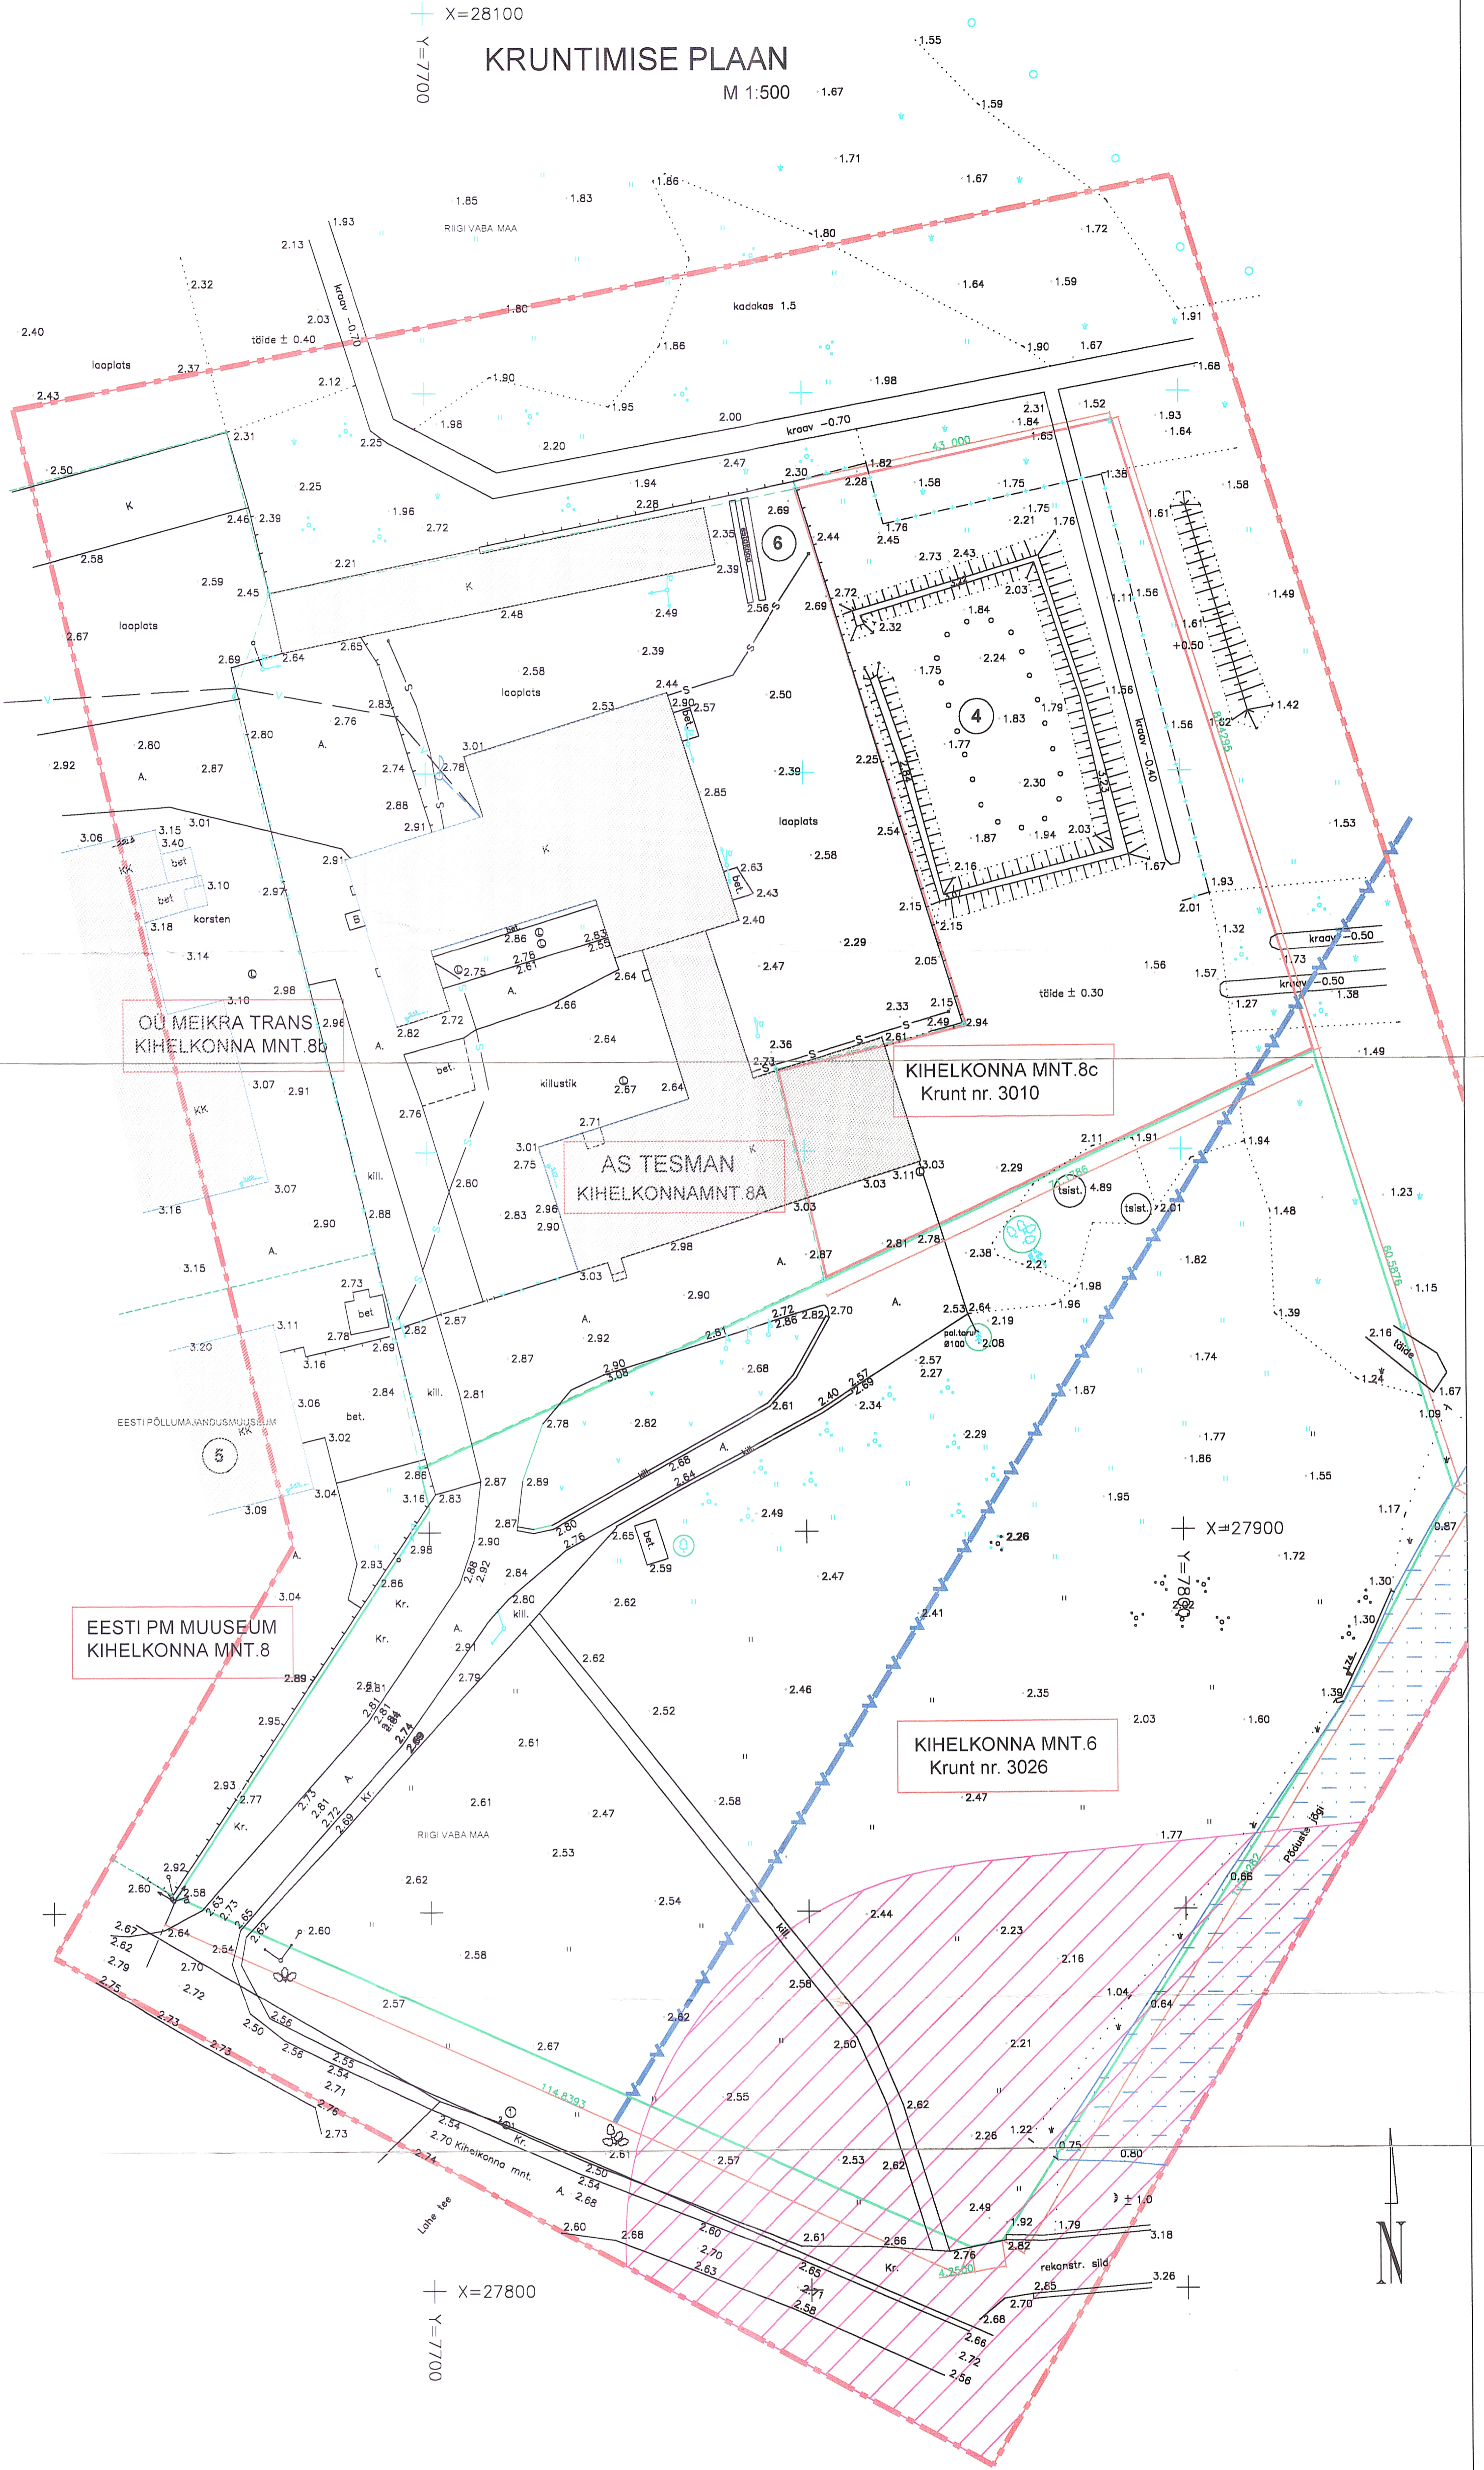

TINGMÄRGID

- PLANEERITAVA ALA PIIR
- OLEMASOLEVA KINNISTU PIIR
- KIHELKONNA MNT.6 KRUNDI PIIR
- KIHELKONNA MNT.8c KRUNDI PIIR
- V PÕDUSTE JÕE
EHITUSKEELUVOONDI PIIR
- OLEMASOLEV HOONE
- S VALVESIGNALISATSIOON
- V VEETRASS
- SUURESILLA KAITSETSOON
- HOONE KORRUSELISUS

Krundi nr.	Krundi address	Maaomnik	Sihotstarve	TÄHIS	PINDALA	Tähehitus%	KATASTRITUNNUS	KINNISTU REG.NR.
2151	Kihelkonna mnt.8a	AS TESMAN	ÄRIMAA	002Ä	7993m ²	32	34901-010-0183	1493
3010	Kihelkonna mnt.8c	RIIK	ÄRIMAA	002Ä	4616m ²	35		
3026	Kihelkonna mnt.6	RIIK	ÜLDMAA	0051Üm	14630m ²	-		

Objekt KIHELKONNA MNT.8a Kihelkonna mnt.8a Kuressaare	Joonis KRUNTIMISE PLAAN	Mööd 1: 500	Stadium DETAILPLANEERING	Too nr. 8/2000
Õsel Plan LITSENTS EE-8170 Torni 7-3 Kuressaare Tel. 051 62088, fax 56458	Projektseeria Vastutav arhitekt Vastutav insener Tellija	Ljudmilla Paasma Terje Truuma Raivo Kaseorg AS TESMAN		Kuupäev september 2000 GE- 2