


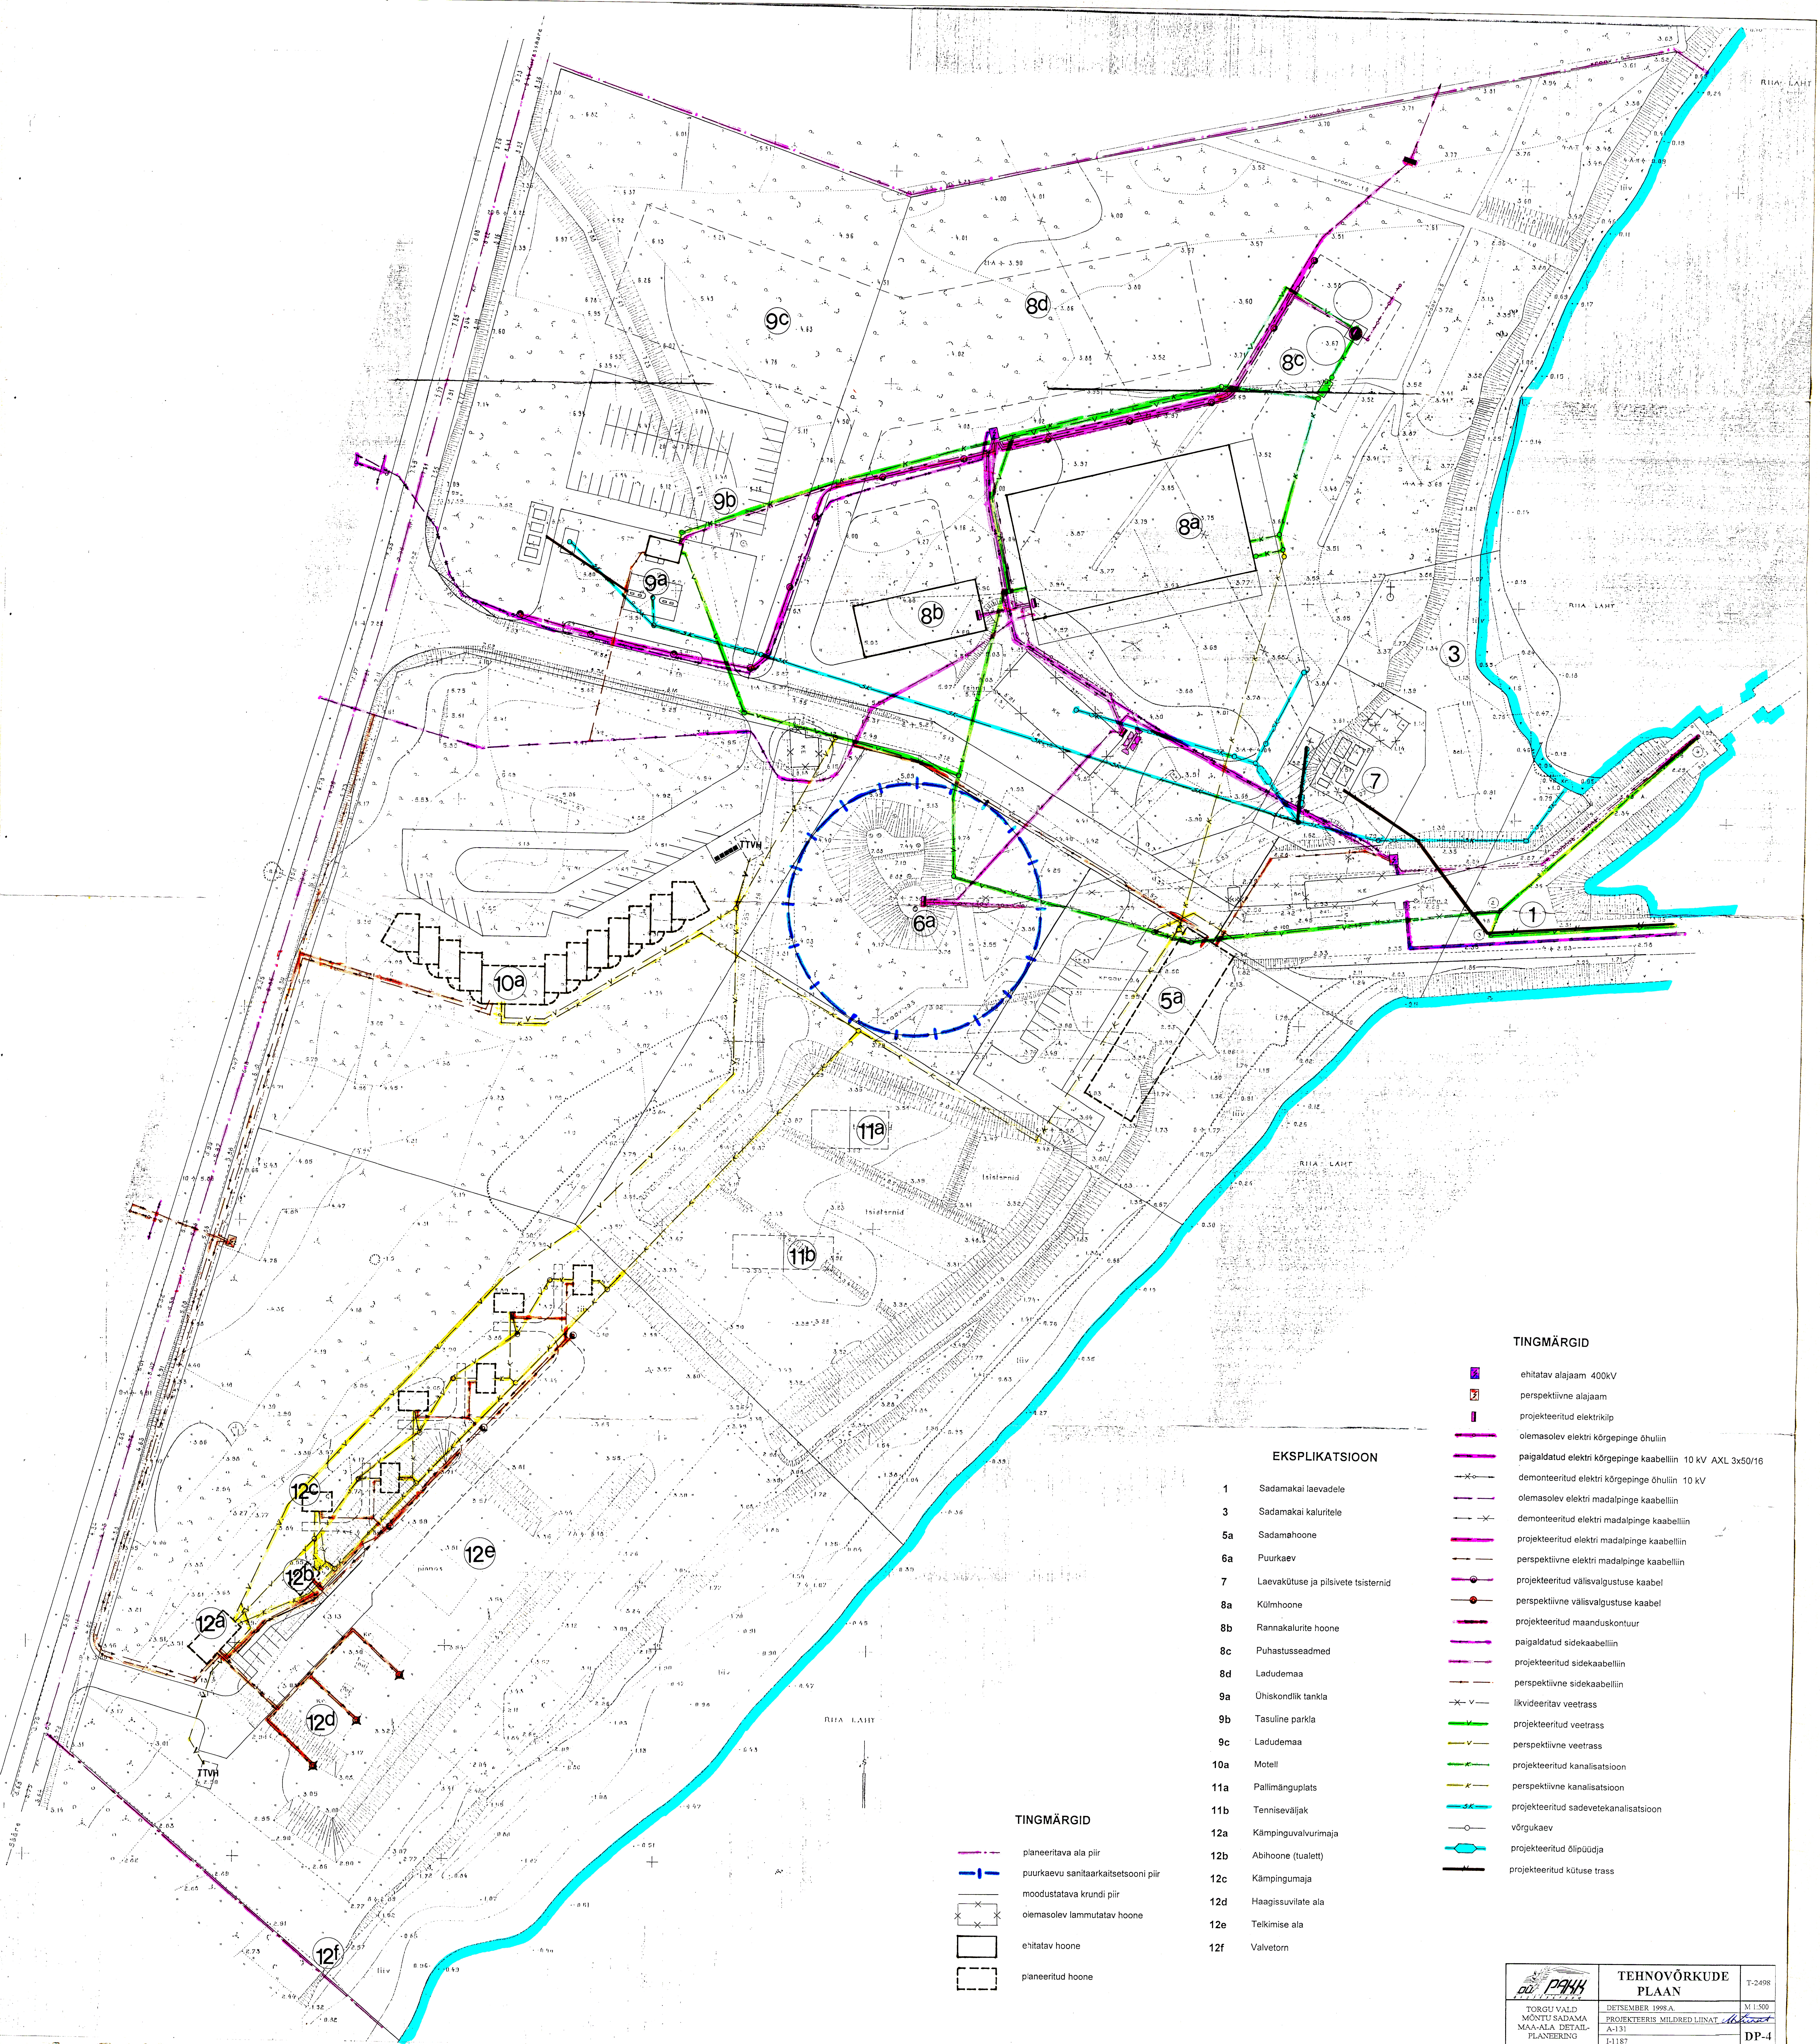

TINGMÄRGID


- ehitavat alajaam 400KV
- perspektiivne alajaam
- projekteeritud elektriliip
- olemasolev elektri kõrgepinge õhuliin
- paigaldatud elektri kõrgepinge kaabelliin 10 kV AXL 3x50/16
- demonteeritud elektri kõrgepinge õhuliin 10 kV
- olemasolev elektri madalpinge kaabelliin
- demonteeritud elektri madalpinge kaabelliin
- projekteeritud elektri madalpinge kaabelliin
- perspektiivne elektri madalpinge kaabelliin
- projekteeritud välisvalgustuse kaabel
- perspektiivne välisvalgustuse kaabel
- projekteeritud maanduskontuur
- paigaldatud sidekaabelliin
- projekteeritud sidekaabelliin
- perspektiivne sidekaabelliin
- likvideeritav veetrass
- projekteeritud veetrass
- perspektiivne veetrass
- projekteeritud kanalisatsioon
- perspektiivne kanalisatsioon
- projekteeritud sadevete kanalisatsioon
- võrgukaev
- projekteeritud õlipüüdja
- projekteeritud kütuse trass



EKSPLIKATSIOON

- 1 Sadamakal laevadele
- 3 Sadamakal kaluritele
- 5a Sadamahoonne
- 6a Puurkaev
- 7 Laevakütuse ja pilisvete tsisternid
- 8a Külmhoone
- 8b Rannakalurite hoone
- 8c Puhastusseadmed
- 8d Ladudemaa
- 9a Ühiskondlik tankla
- 9b Tasuline parkla
- 9c Ladudemaa
- 10a Motell
- 11a Pallimänguplats
- 11b Tennisväljak
- 12a Kämpinguvälumaja
- 12b Abihoone (tualett)
- 12c Kämpingumaja
- 12d Haagissuvillate ala
- 12e Teikimise ala
- 12f Valvetorn

TINGMÄRGID

- planeeritava ala piir
- puurkaevu sanitaarkaitseooni piir
- moodustatava krundi piir
- olemasolev lammutatav hoone
- ehitavat hoone
- planeeritud hoone

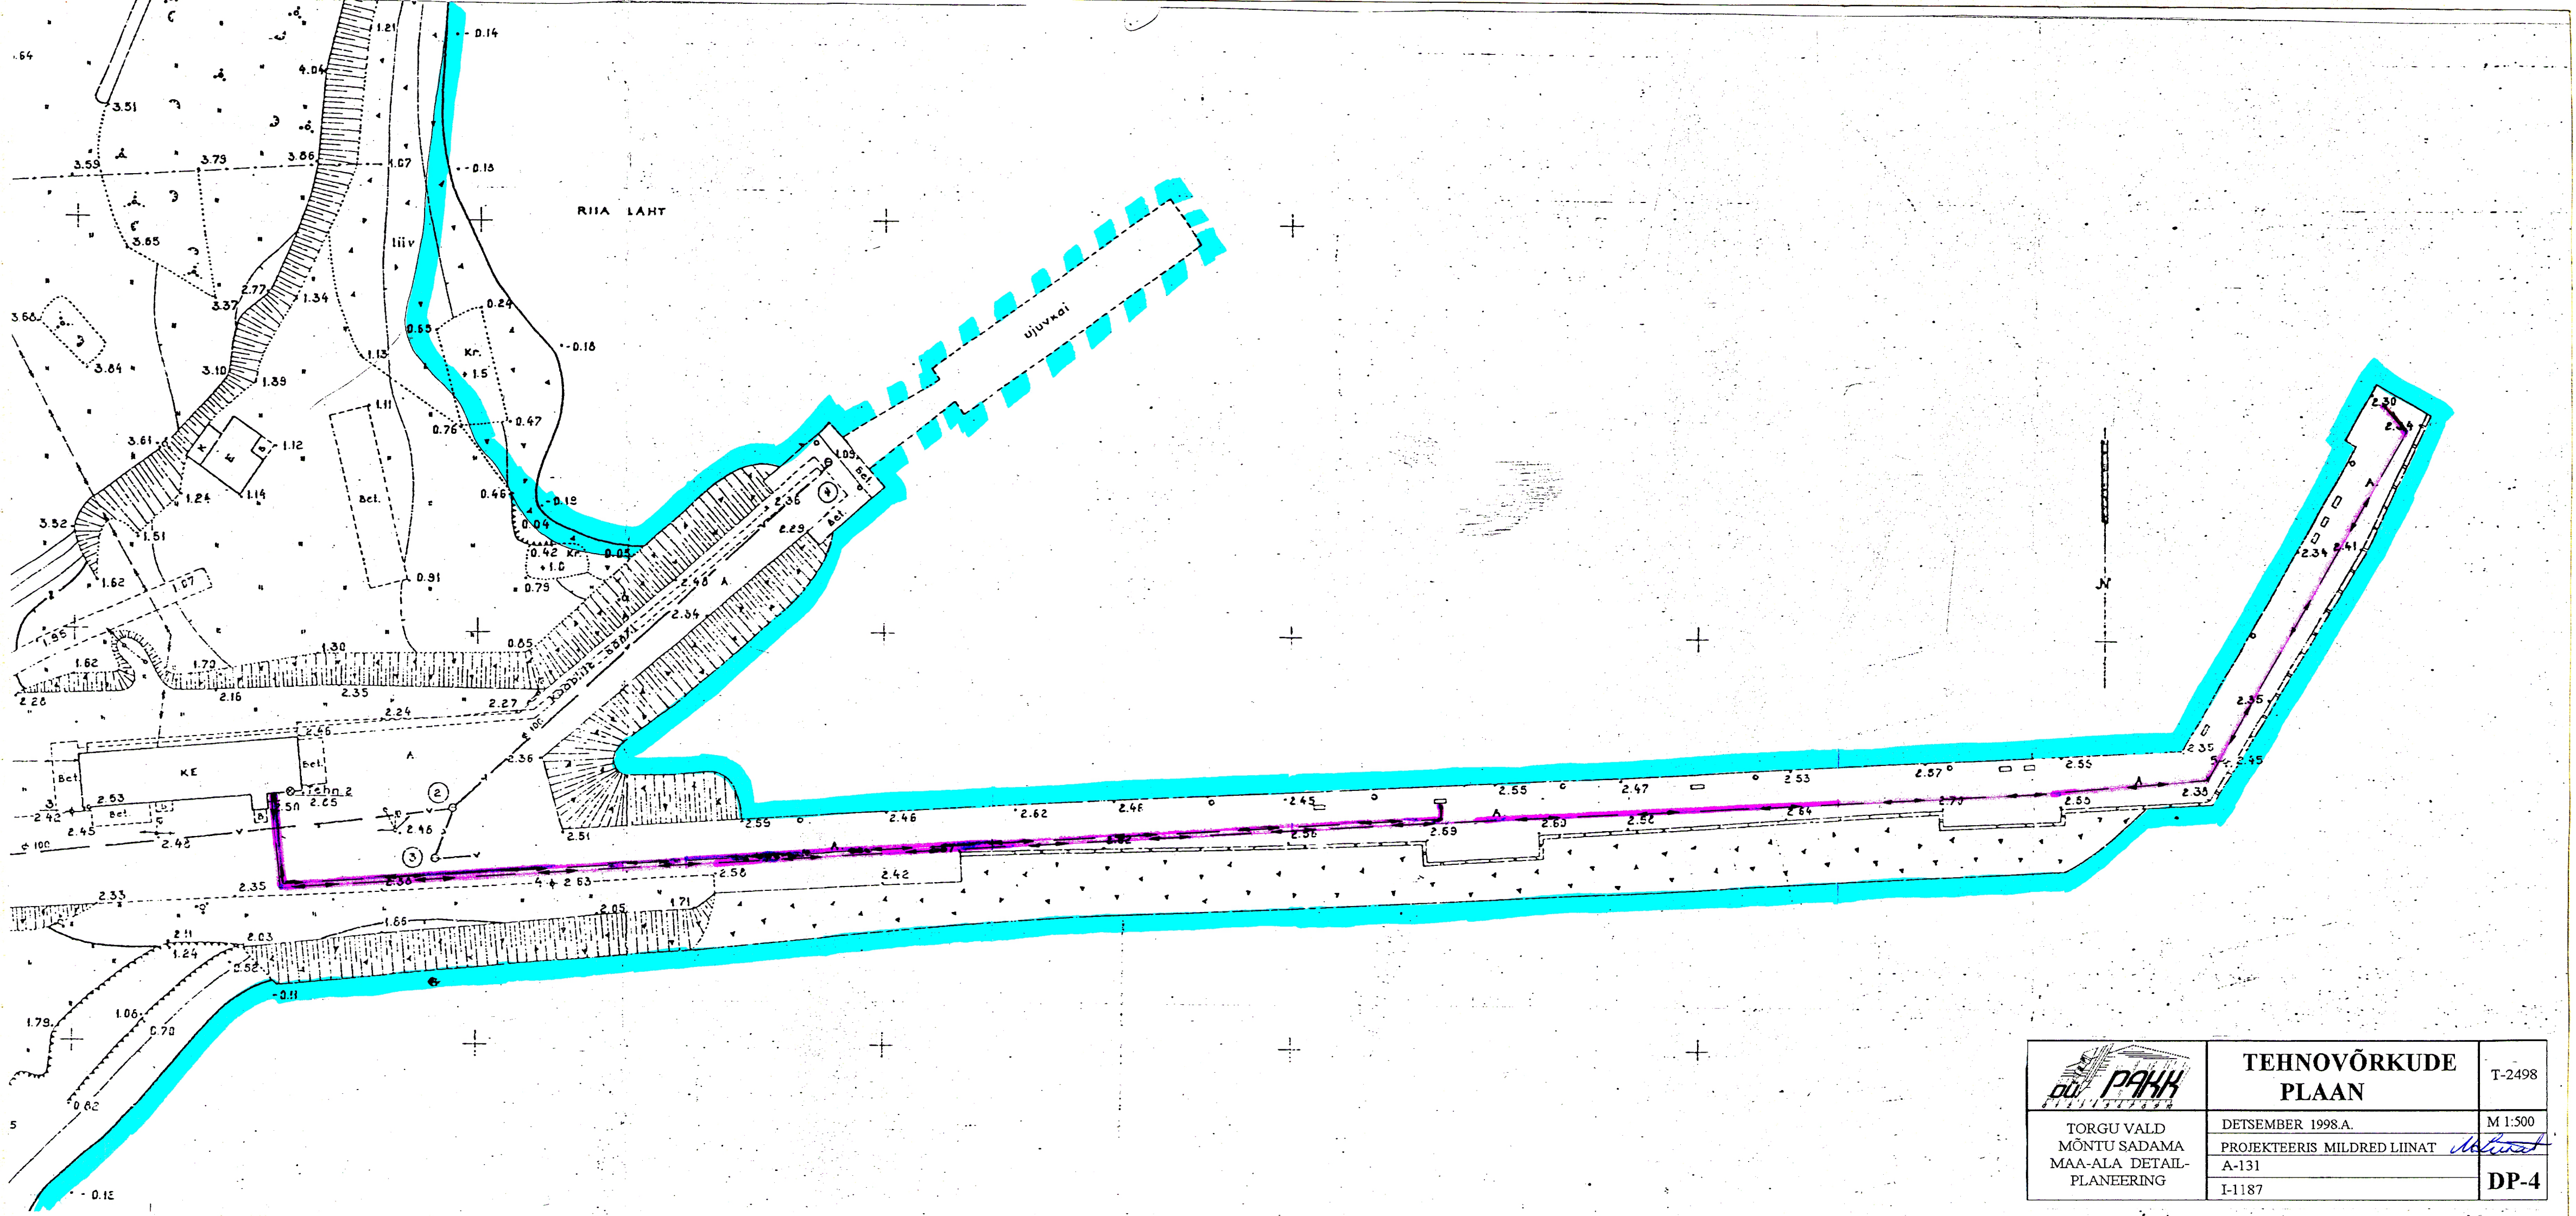

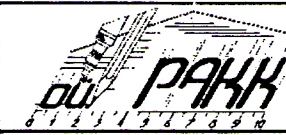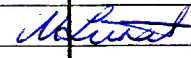 TORGU VALD MÕNTU SADAMA MAA-ALA DETAIL- PLANEERING	TEHNOVÕRKUDE PLAAN		T-2498
	DETSEMBER 1998.A.		M 1:500
	PROJEKTEERIS MILDRED LIINAT		
	A-131		
	I-1187		DP-4