KASUTATUD LEPPEMÄRGID:

- Planeeritava ala piir
- Naaberkinnistu piir
- Moodustatava krundi piir
- Planeeritav teeservituut
- Planeeritav hoonestusala
- Olemasolev tee
- Veekogu
- Puurkaevu sanitaarkaitsevöönd 50 m
- Projekteeritav veetrass
- Projekteeritav kõrgepinge kaabel
- Projekteeritav madalpinge kaabel
- Planeeritav heitveetrass
- Planeeritav puurkaev
- Planeeritav alajaam
- Planeeritav liitumiskilp
- Planeeritava alajaama kaitseala
- Planeeritava maakaabli kaitsevöönd 1+1 m OÜ Jaotusvõrk kasuks
- Juurdepääs planeeringualale
- Perspektiivne planeeritud sissesõit krundile
- Planeeritav septik
- Planeeritav tuletõrjeveehoidla (min 25 m³)

SIHTOTSTARBED:

EE	VÄIKEELAMUMAA (kataster - elamumaa)
M	MAATULUNDUSMAA (kataster - maatulundusmaa)
Th	TOOTMISHOONETE MAA (kataster - tootmismaa)

EHITUSÕIGUS:

KRUNDI NR

SIHTOTSTARVE %		
HOONETE MAA KÕRGUS	HOONETE ALUNE PIND RÖÖDALA	HOONETE MAA AH

KRUNDI PINDALA m²

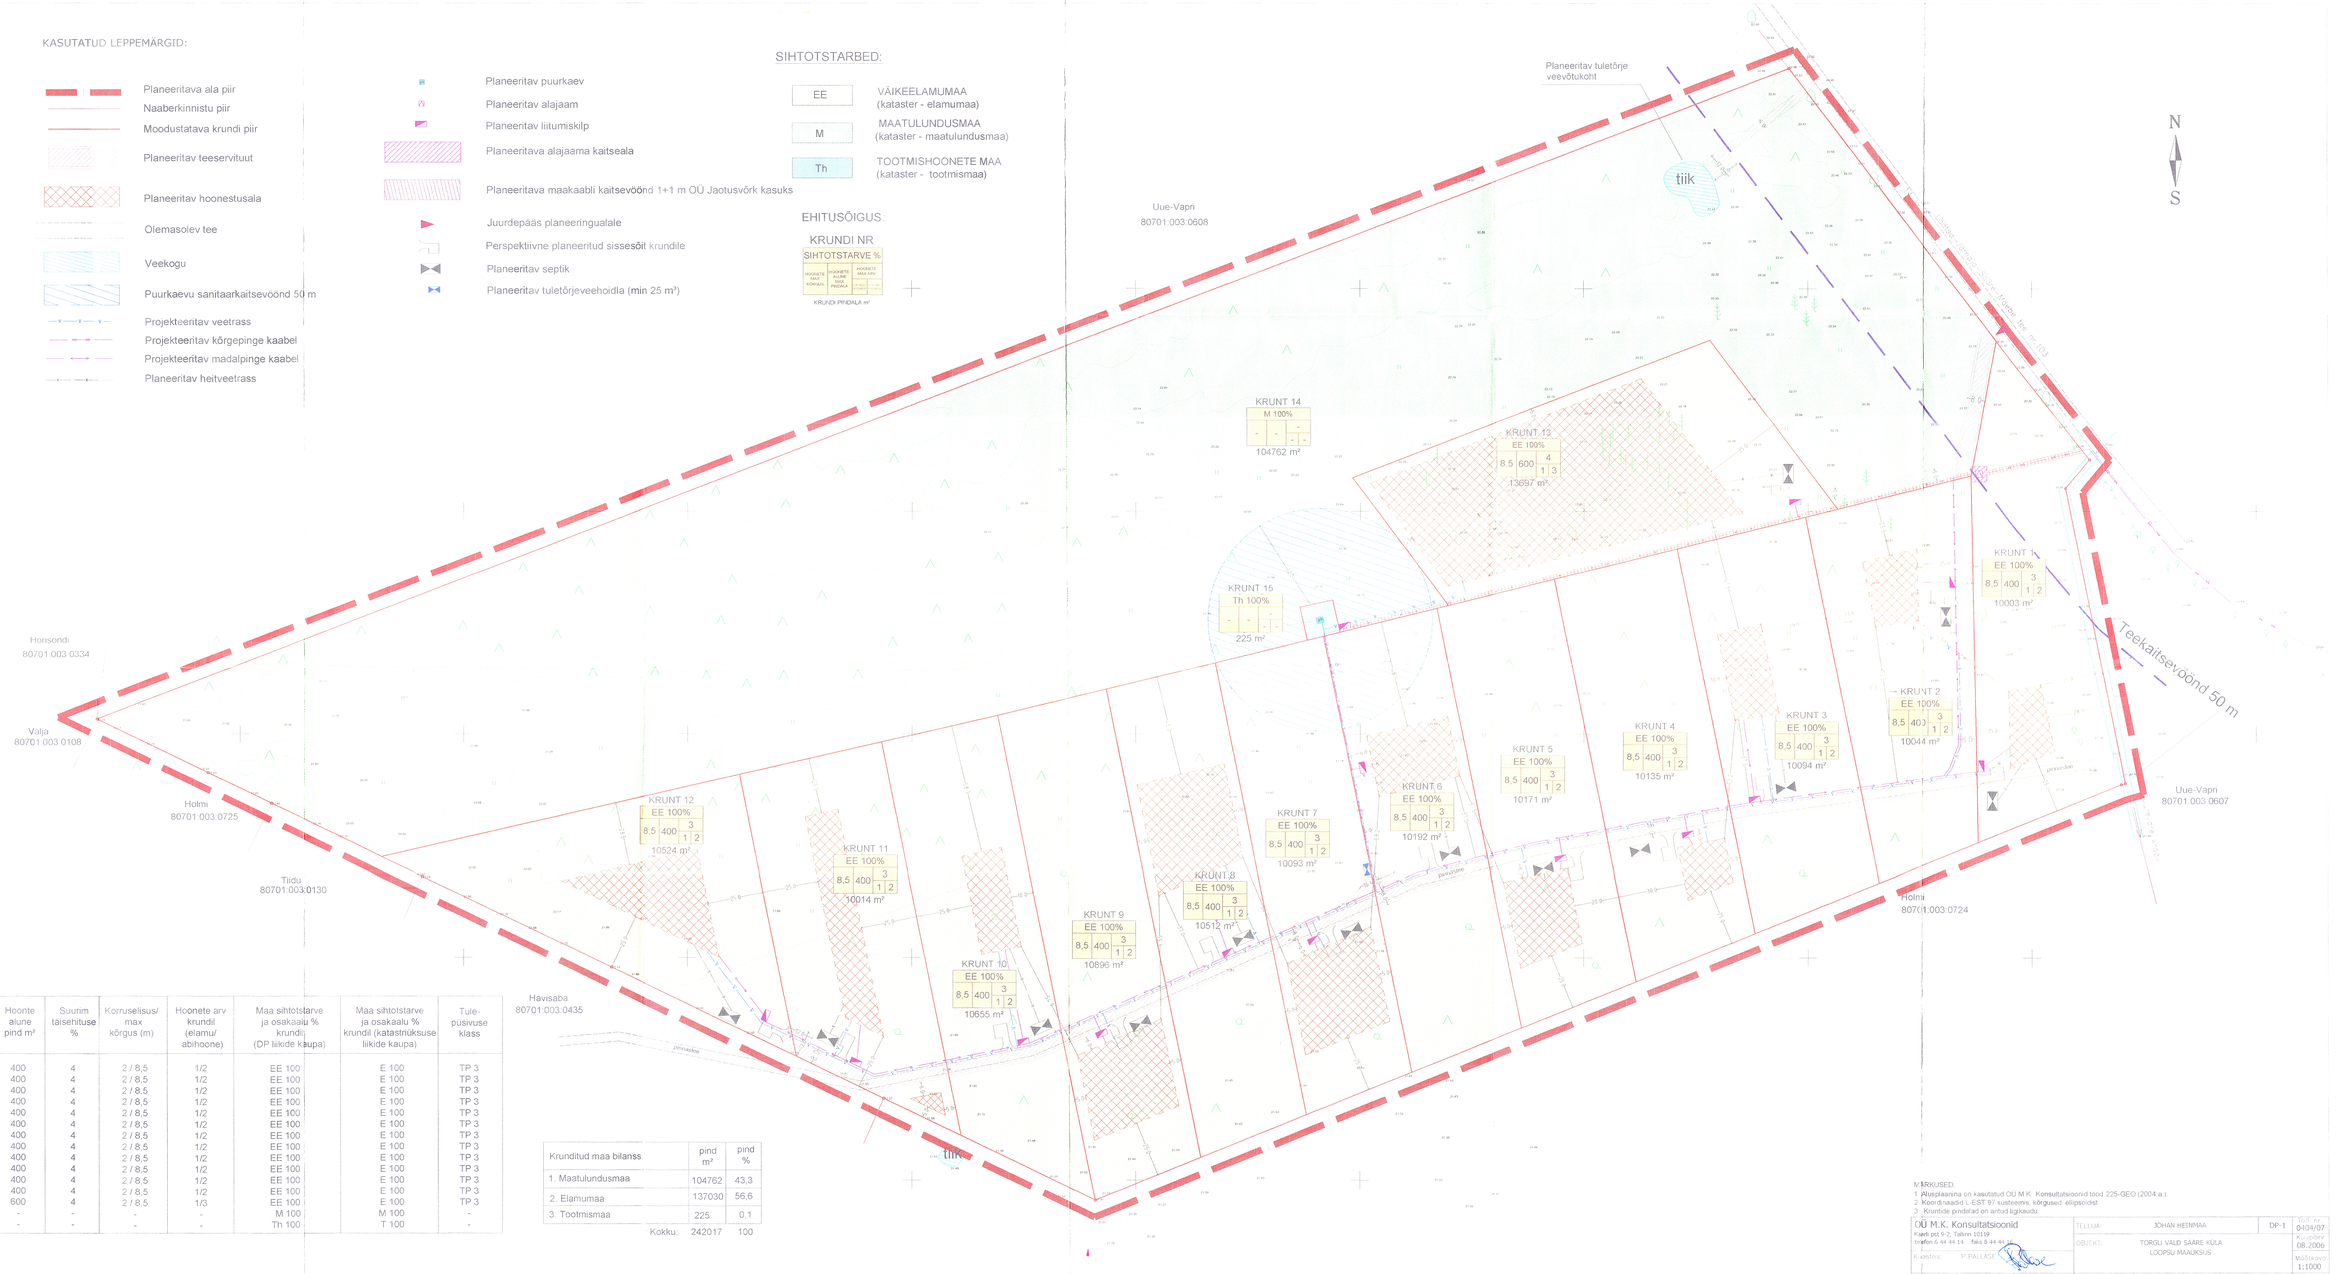

Pos. nr.	Krundi aadress	Krundi planeeritud suurus m²	Hoonte alune pind m²	Suurim täisehituse %	Korruselisus/ max kõrgus (m)	Hoonete arv krundil (elamu/ abihoone)	Maa sihtotstarve ja osakaalu % krundil (DP äriala kaupa)	Maa sihtotstarve ja osakaalu % krundil (katastriüksuse äriala kaupa)	Tule-püsivuse klass
1	Suurevare tee 1	10003	400	4	2 / 8,5	1/2	EE 100	E 100	TP 3
2	Suurevare tee 2	10044	400	4	2 / 8,5	1/2	EE 100	E 100	TP 3
3	Suurevare tee 3	10094	400	4	2 / 8,5	1/2	EE 100	E 100	TP 3
4	Suurevare tee 4	10135	400	4	2 / 8,5	1/2	EE 100	E 100	TP 3
5	Suurevare tee 5	10171	400	4	2 / 8,5	1/2	EE 100	E 100	TP 3
6	Suurevare tee 6	10192	400	4	2 / 8,5	1/2	EE 100	E 100	TP 3
7	Suurevare tee 7	10093	400	4	2 / 8,5	1/2	EE 100	E 100	TP 3
8	Suurevare tee 8	10512	400	4	2 / 8,5	1/2	EE 100	E 100	TP 3
9	Suurevare tee 9	10896	400	4	2 / 8,5	1/2	EE 100	E 100	TP 3
10	Suurevare tee 10	10655	400	4	2 / 8,5	1/2	EE 100	E 100	TP 3
11	Suurevare tee 11	10014	400	4	2 / 8,5	1/2	EE 100	E 100	TP 3
12	Suurevare tee 12	10524	400	4	2 / 8,5	1/2	EE 100	E 100	TP 3
13	Loopsutare	13697	600	4	2 / 8,5	1/3	EE 100	E 100	TP 3
14	Loopsu	104762	-	-	-	-	M 100	M 100	-
15	Loopsuvee	225	-	-	-	-	Th 100	T 100	-

Krunditud maa bilanss	pind m²	pind %
1. Maatulundusmaa	104762	43,3
2. Elamumaa	137030	56,6
3. Tootmismaa	225	0,1
Kokku:	242017	100

MÄRKUSED
1 Alusplaanina on kasutatud OÜ M.K. Konsultatsioonid teod 225-GEO (2004 a.)
2 Koordinaadid L-EST 97 süsteemis, kõrgused ellipsoidist
3 Krundide pindalad on arvutud tõgkiaudu.

OÜ M.K. Konsultatsioonid Kaarli pst 9-2, Tallinn 10119 telefon 6 44 44 14 faks 6 44 44 15	TELLIJA: JOHAN HEINMAA	DP-1	Töö nr. 0404/07
	OBJEKT: TORGU VALD SAARE KÜLA LOOPSU MAAKÜSIS		K. kuupäev 08.2006
K.vastaja: P. PALLASE			Mõõtkava 1:1000
Kontrollis: A. KIISLER	JOONIS: DETAILPLANEERINGU PÕHIJOONIS		Leht/Lehti 1/1