

LEPPEMÄRGID:



OLEMASOLEV MAANTEE



OLEMASOLEV MAANTEEKRAAV



OLEMASOLEV TRUUP



SEADUSJÄRGNE RANNA JA KALDA PIIRANGUVÕNDI PIIR 200 M RANNAJONEST



TORGU VALLA RANNA-ALADE OSAÜLDPLANEERINGUGA KEHTESTATUD EHTUSKEELUVÕNDI PIIR RANNAJONEST KUNI LÄÄTSA-JÄMAJA-SÄÄRE-MÄEBE TEENI



SEADUSJÄRGNE TEEKAITSEVÕNDI PIIR 50 M TEETELJEST



OLEMASOLEV HOONE




PLAN. KRUNDI PIIR



EHTUSPIIRANGUTEGA ALA



KRUNDI JUURDEPÄÄSUTEE

 

OLEMASOLEV MADALPINGE ÕHULIIN



OLEMASOLEV ELEKTRIKAPP



OLEMASOLEV MADALPINGE MAAKAABEL



OLEMASOLEV SALVKAEV



OLEMASOLEV VEETORUSTIK



OLEMASOLEV REOVEE KOGUMISKAEV



OLEMASOLEV KANALISATSIOONITORUSTIK



PLAN. LIITUMISKAPP



PLAN. MADALPINGEKAABEL



PLAN. PUUR- VÕI SALVKAEV




PLAN. VEETORUSTIK



PLAN. REOVEE KOGUMISKAEV



PLAN. KANALISATSIOONITORUSTIK

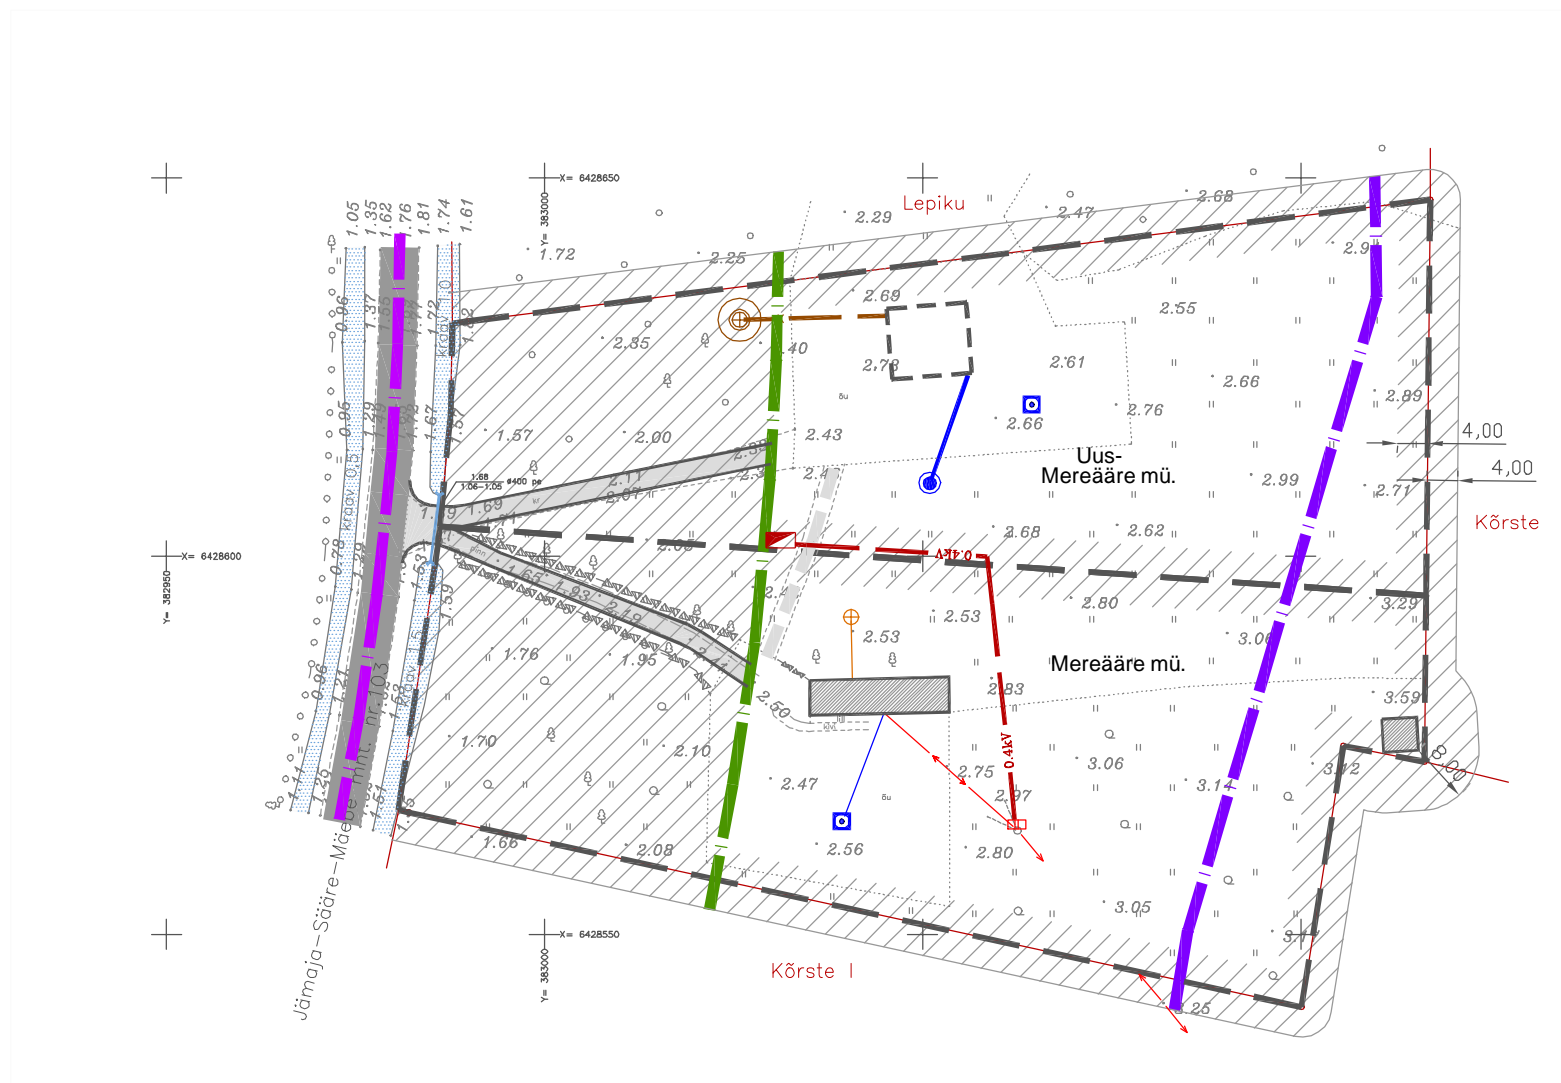

- MÄRKUSED: 1. JOONISEL KUJUTATUD RUUMILAHENDUS ON TINGLIK JA TÄPSUSTATAKSE EHTUSPROJEKTIDEGA
 2. JOONISTE JUURDE KUULUB LAHUTAMATU OSANA SELETUSKIRI
 3. JOONISTE VÄLJATRÜKID ON VALGUS- JA NIISKUSTUNDLIKUD

Töö nr.	1006-47	Tellijä	JONNE KALERVO HAKALA		
JUHATAJA	I. HIMMIST	TORGU VALD, TÜRJU KÜLA MEREÄÄRE MÜ. DETAILPLANEERING	STAAD.	LEHT	LEHTI
KOOSTAS	P. HEIN		PLAN.	5	5
KUUPÄEV	18.10.2006		OÜ KLOTOID KURESSAARE PIKK 23 TEL. 453 3723 GSM 508 4489 REG. NR. 10207096		
M 1:1000		TEHNOVÕRKUDE PLANEERING			

