


4 45 25 800

x - 64 221000

-  HOONESTUS
-  TEISALDATAV MÜÜGIPAVILJON
-  KÄIMLA
-  PRÜGIKONTEINER
-  PRÜGIKAST
-  VIIDAD
-  ISTUTATAVAD HEKID
-  ISTUTATAVAD PUUD
-  AJUPUIDUST SKULPTUURID
-  TEESERVITUUT
-  LIINISERVITUUT

T 1 EESTI VEETEEDE AMETILE KUULUVA TEHNILISE HOONE TEENINDUSMAA 225 M
 T 2 EESTI VEETEEDE AMETILE KUULUVA SÄÄRE MAJAKA TEENINDUSMAA 225 M

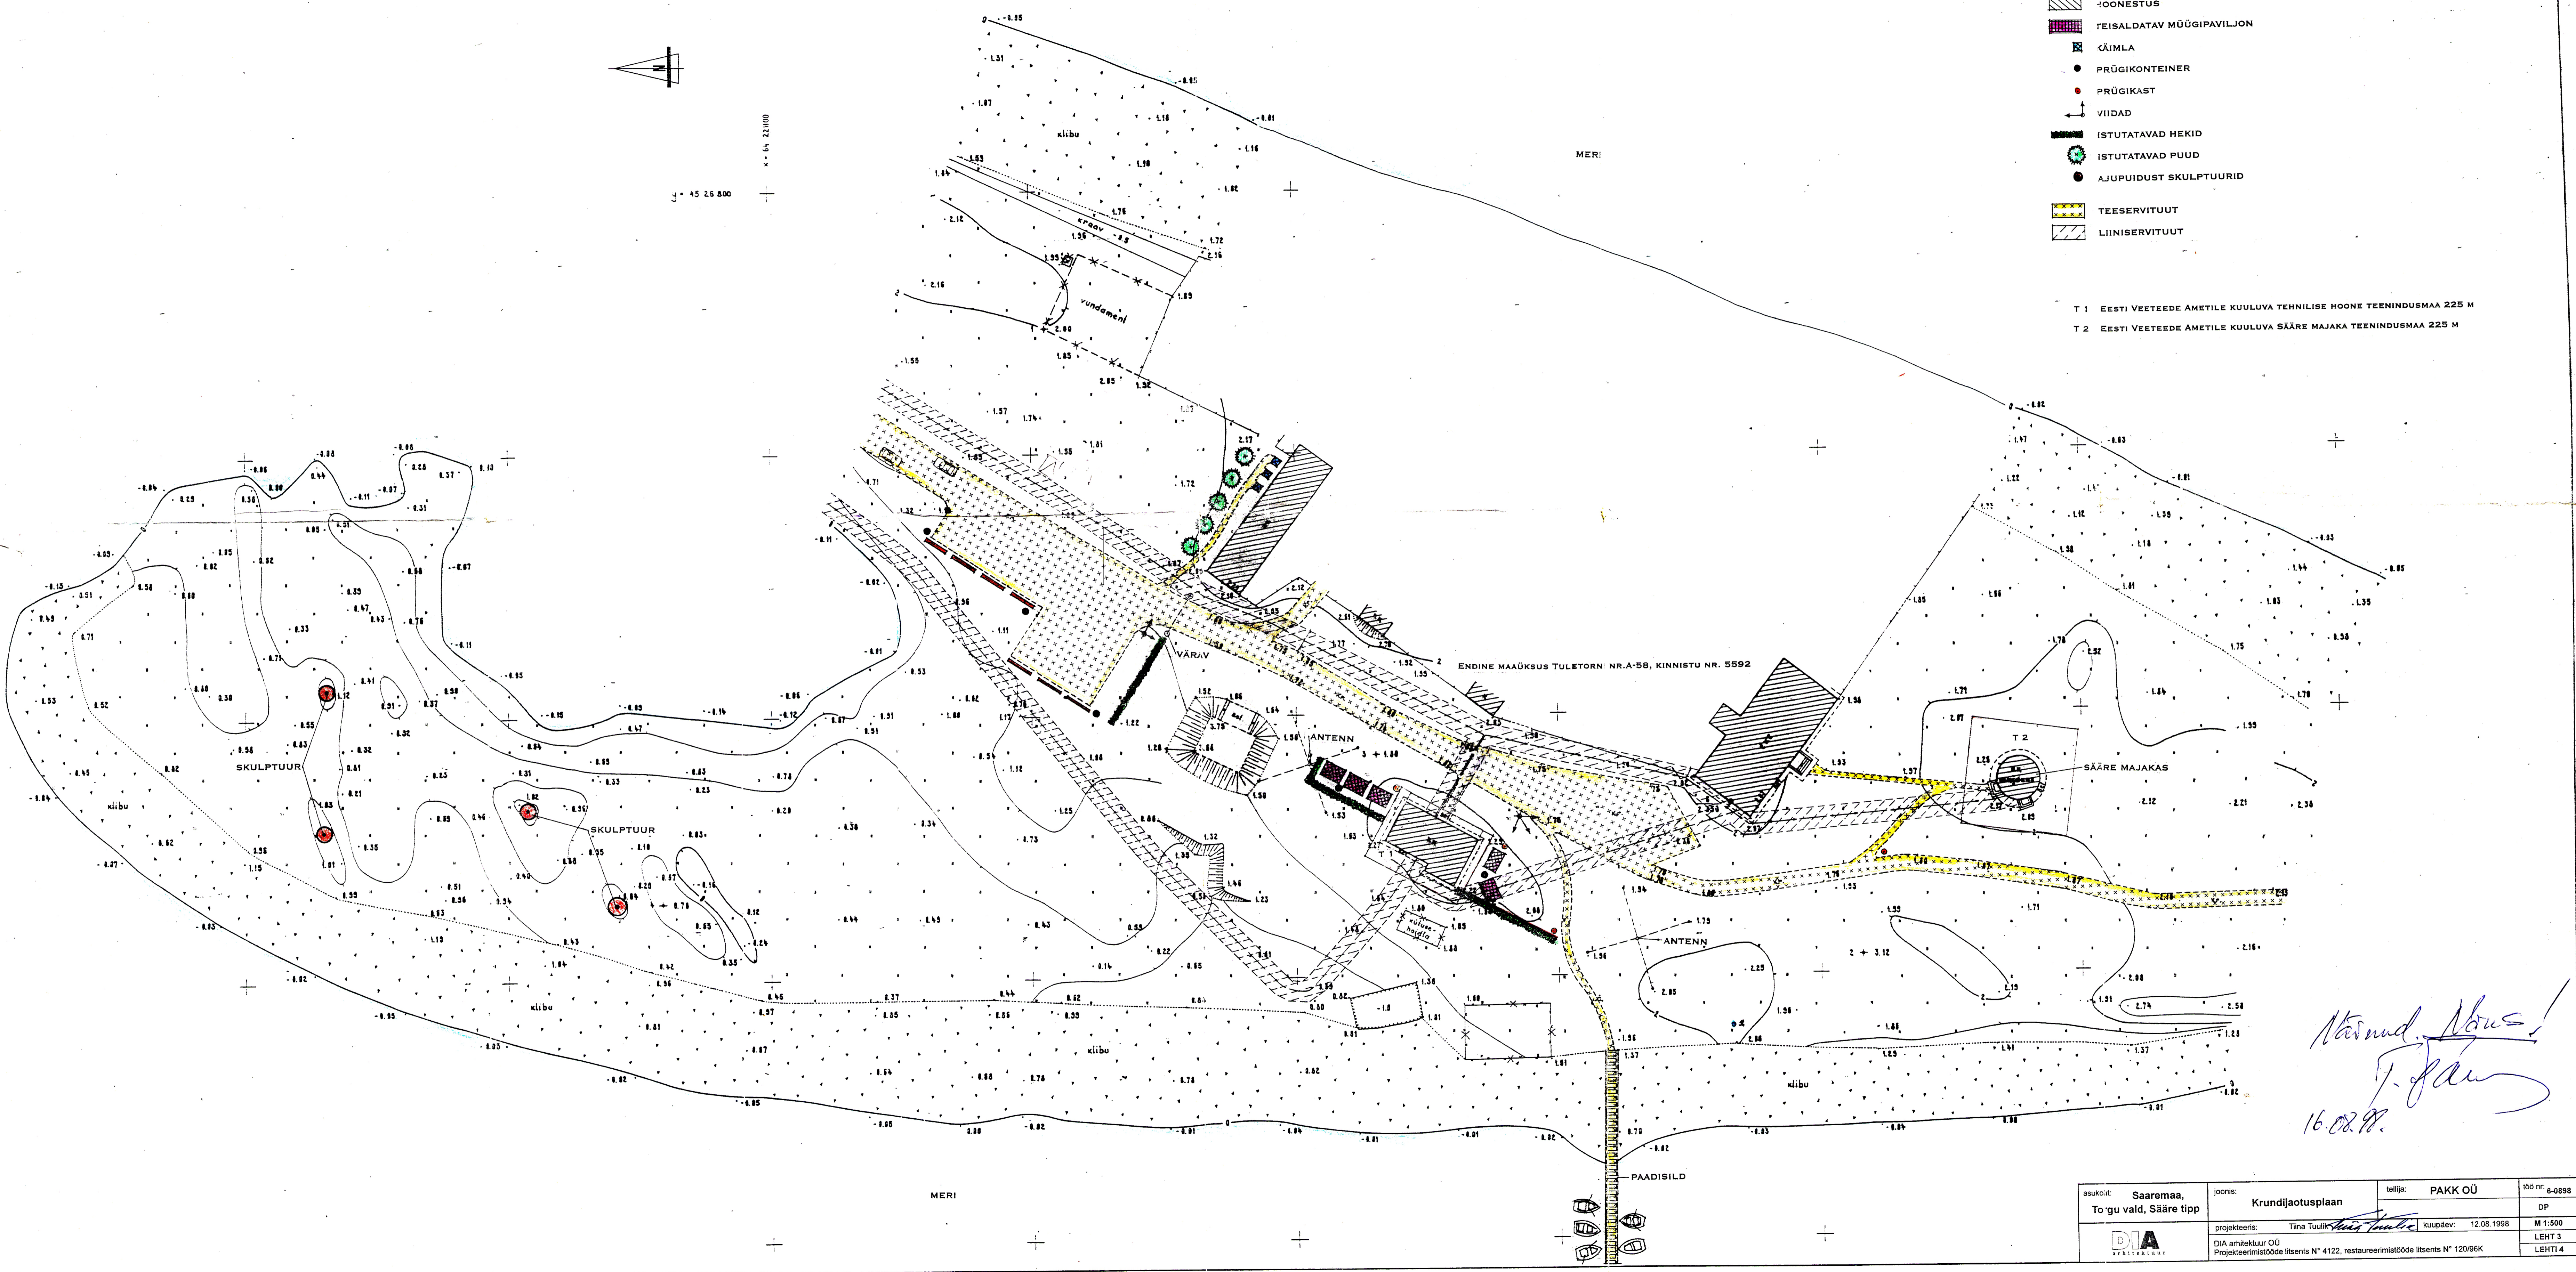

Handwritten signature: Nõrmed, Nõrmed!
Handwritten signature: J. Jäms
 16.02.98.

asukoht: Saaremaa, To'gu vald, Sääre tipp	joonis: Krundijaotusplaan	tehtaja: PAKK OÜ	ISO nr: 6-0898
	projekteeris: Tiina Tuulik <i>Handwritten signature</i>	kuupäev: 12.08.1998	M 1:500
	DIA arhitektuur OÜ		LEHT 3
	Projekteerimistööde litsents N° 4122, restaoreerimistööde litsents N° 12096K		LEHT 4